


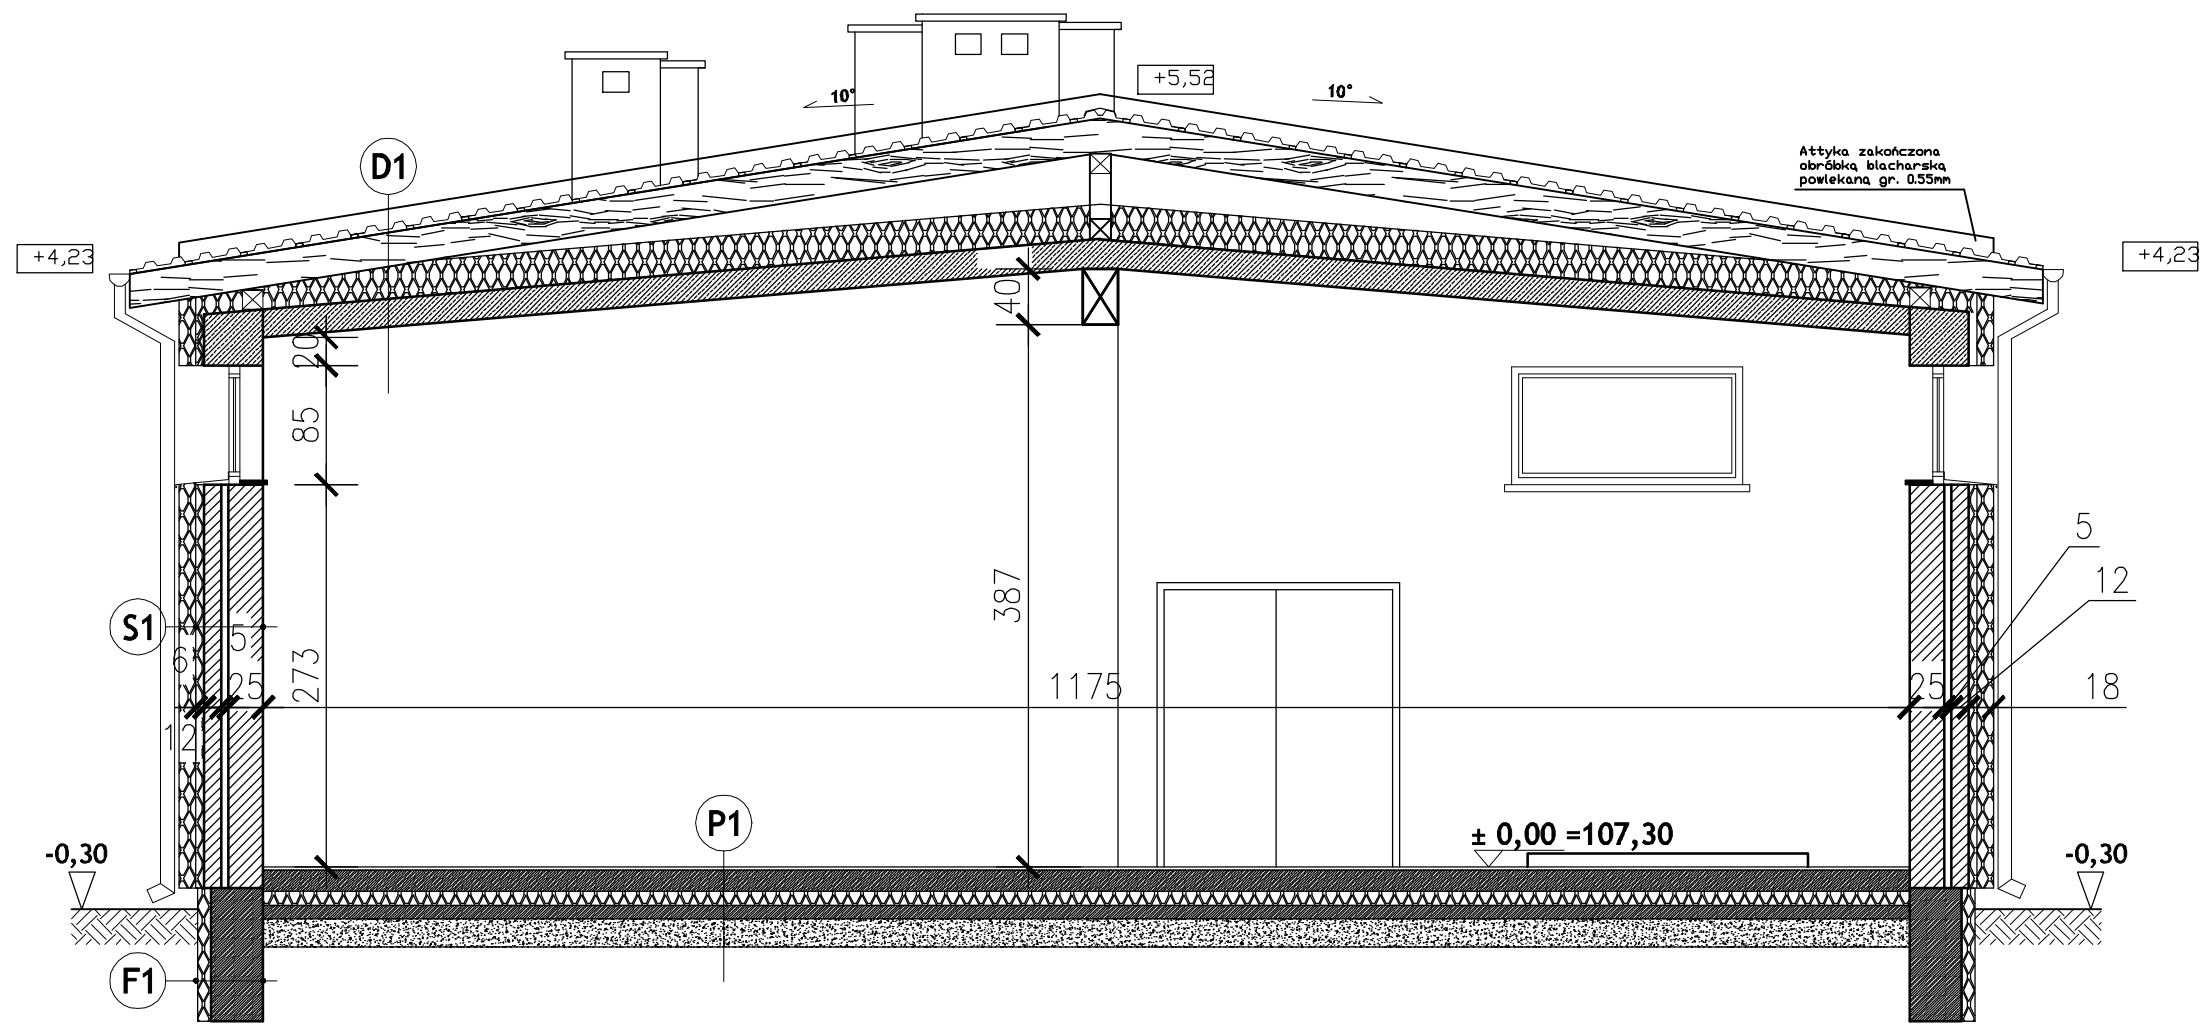

D1	DACH -Blacha trapezowa T45 Polyester Polysk -Łaty i kontrłaty 2,5x4,0cm -Membrana paroprzepuszczalna -Krokwie 9x24cm - rozstaw 90cm -pustka powietrzna -Wełna mineralna gr. 25cm L-0,033W/m²k -folia paroizolacyjna -strop z płyt kanałowych - istniejący
P1	PODŁOGA NA GRUNCIE -Płytki Gresowe R10 -Beton przemysłowy C20/25 zbrojony włóknami gr. 15cm -Izolacja termiczna styropian EPS150 L-0,036, gr. 10cm -Izolacja przeciwwilgociowa + folia 0,2mm -Podkład betonowy B15 gr. 10 cm na gruncie rodzimym
S1	ŚCIANA ZEWNĘTRZNA -Tynk mineralny malowany farbami emulsyjnymi 1,5mm -Styropian Fasadowy gr. 12cm -Tynk mineralny malowany farbami emulsyjnymi 1,5mm -Styropian Fasadowy gr. 6cm -ściana ostonowa gr 12cm -pustka wentylacyjna 5cm -ściana nośna 25cm
F1	ŚCIANA FUNDAMENTOWA -FOLIA KUBEŁKOWA -Styropian Fundamentowy XPS gr. 10cm -Izolacja wodoodporna na bazie wody -ściana fundamentowa - istniejąca

Program funkcjonalno-użytkowy (PFU) dla zadania inwestycyjnego pn.: Modernizacja ujęcia wody w Gorzkowicach, w tym stacji uzdatniania i infrastruktury do magazynowania i przesyłu wody do spożycia.			Gmina Gorzkowice ul. Szkolna 3 97-350 Gorzkowice		
Nazwa załącznika: Przekrój A-A skala 1:50 - projektowany					
Imię i Nazwisko		Specjalność	Nr uprawnień	Podpis	Nr zał: A2
Projektował: mgr inż.Mirosława Pilarska		Architektura	472/68		
Stadium dokumentacji: P.F.U.			Data: 20.08.2024 r.		