



ELEWACJA WSCHODNIA – TYLNA

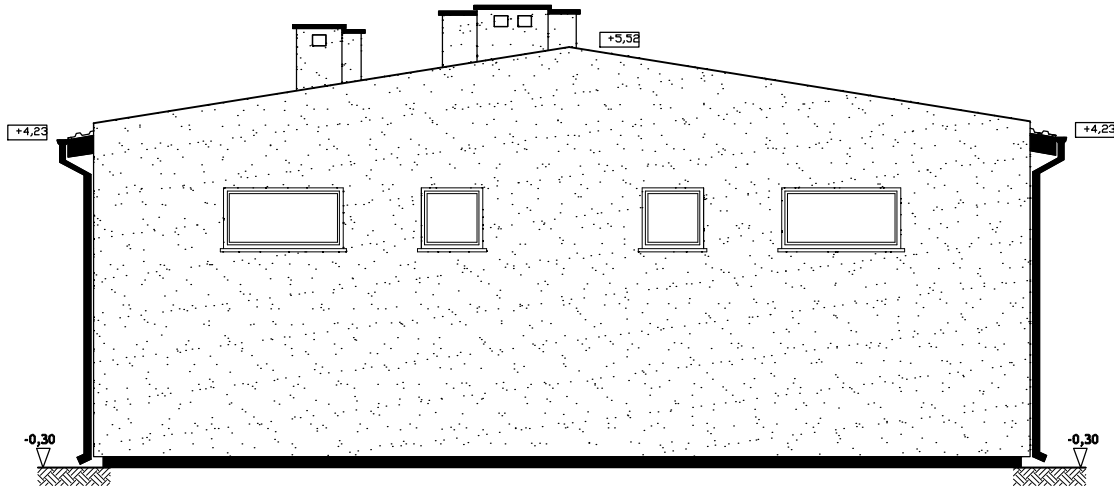


ELEWACJA ZACHODNIA – FRONTOWA

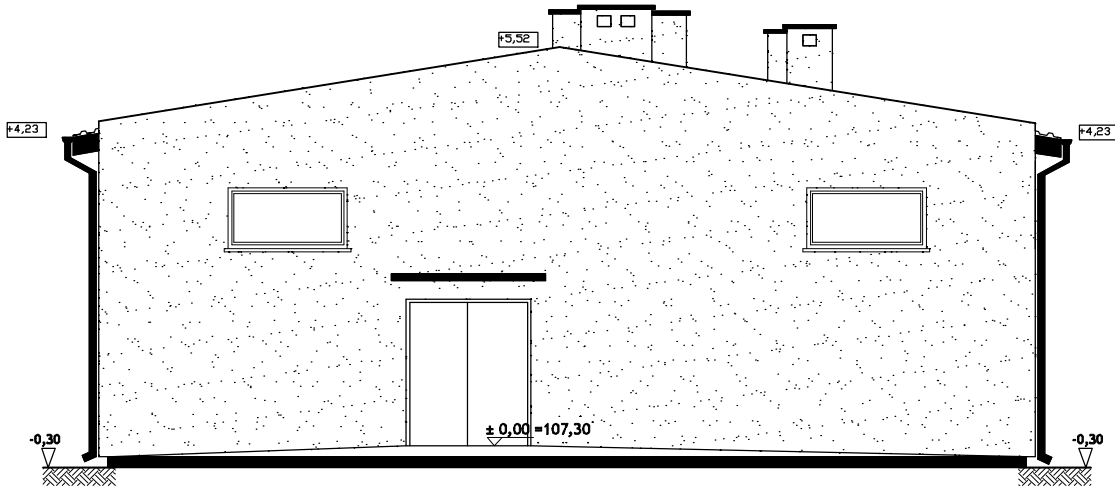


Elewacja w białym kolorze
cokół budynku w kolorze czerwonym
Pokrycie dachu - blacha trapezowa

ELEWACJA BOCZNA – POŁUDNIOWA

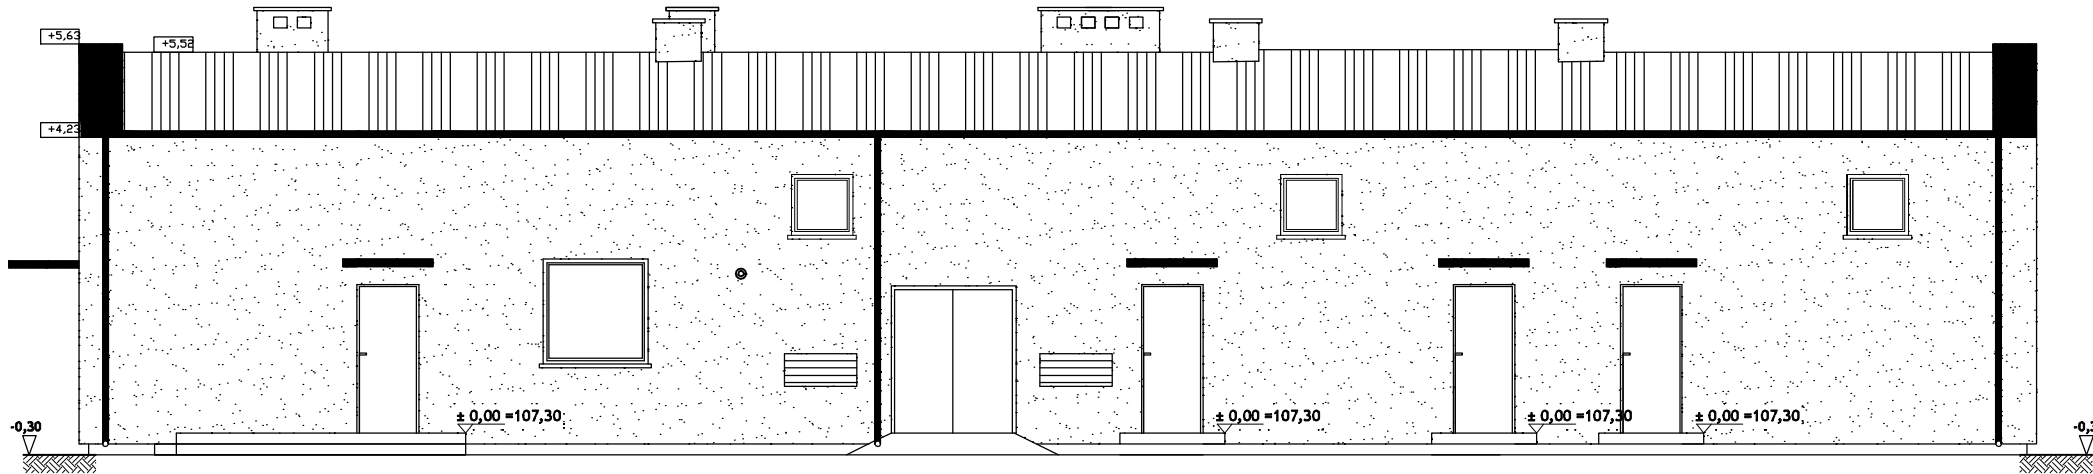

ELEWACJA BOCZNA – PÓŁNOCNA

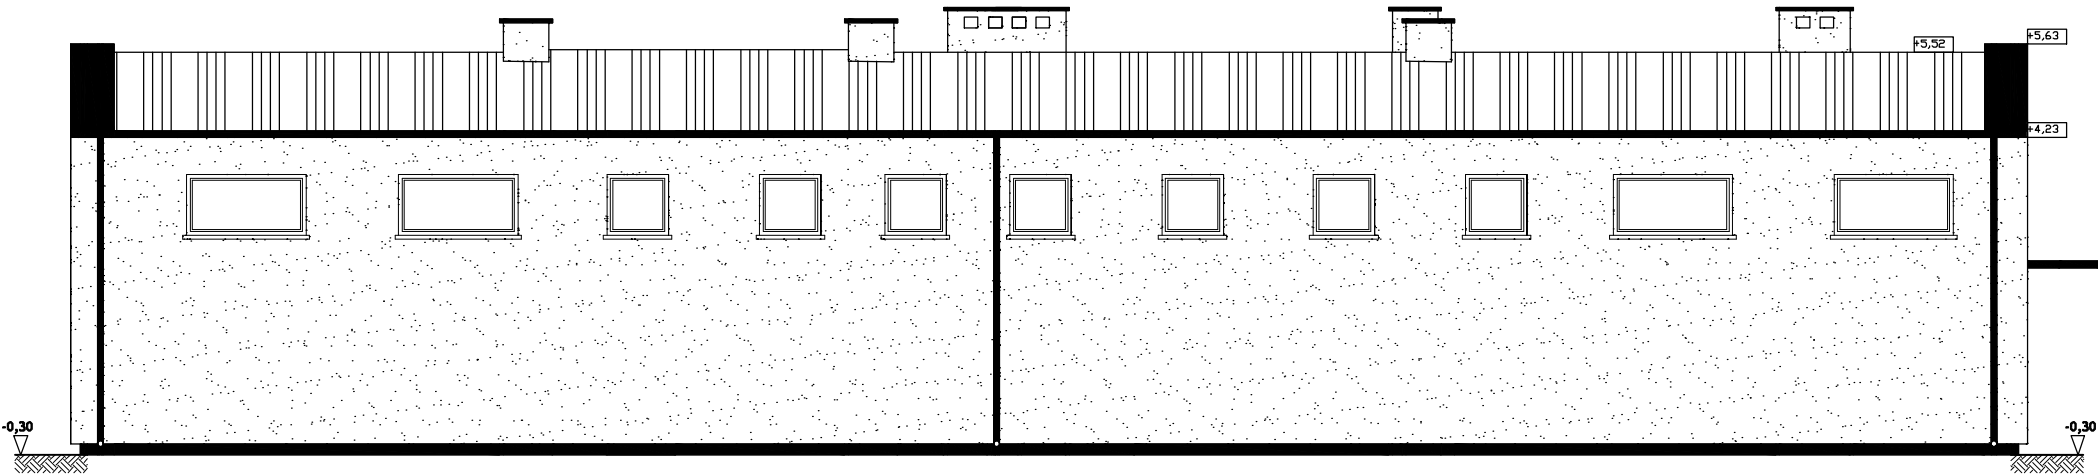

Program funkcjonalno-użytkowy (PFU) dla zadania inwestycyjnego pn.: „Modernizacja ujęcia wody w Gorzkowicach, w tym stacji uzdatniania i infrastruktury do magazynowania i przesyłu wody do spożycia.”				Gmina Gorzkowice ul. Szkolna 3 97-350 Gorzkowice
Nazwa załącznika: Rzut elewacji - skala 1:100 - projektowany				
Imię i Nazwisko	Specjalność	Nr uprawnień	Podpis	Nr zał: A4
Projektował: mgr inż. Mirosława Pilarska	Architektura	472/68		
Stadium dokumentacji: P.F.U.			Data: 20.08.2024 r.	