


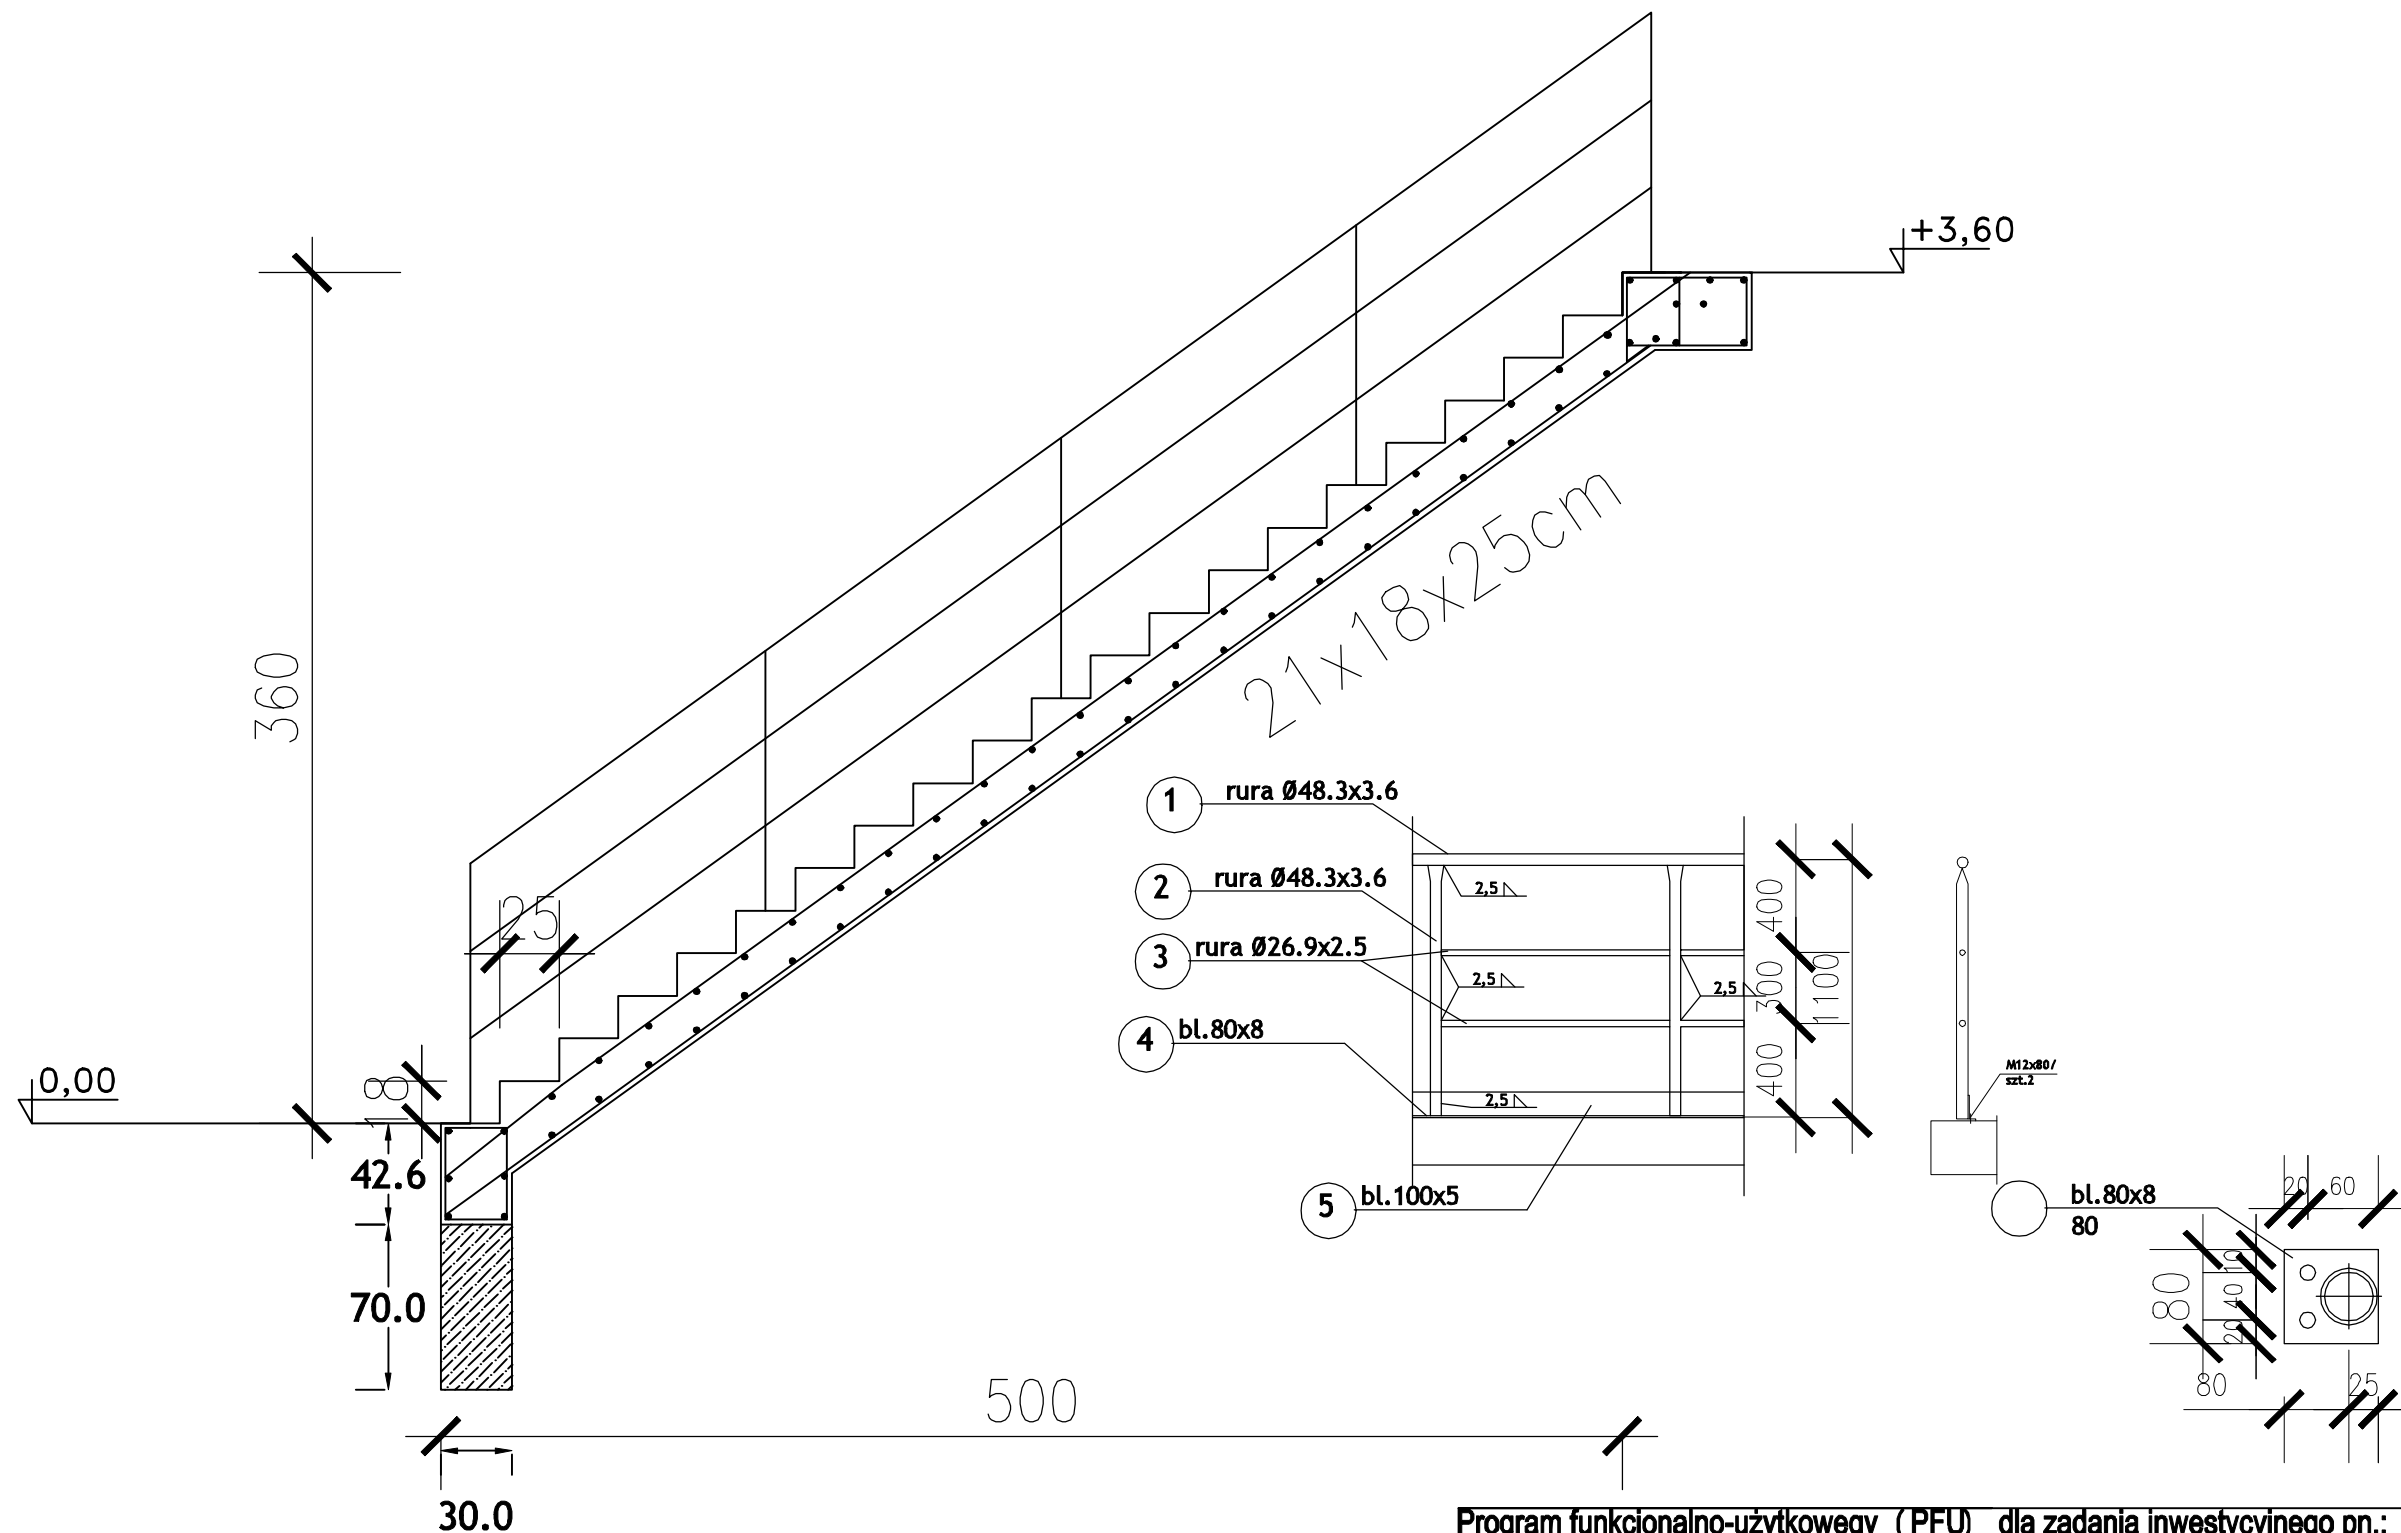

Program funkcjonalno-użytkowy (PFU) dla zadania inwestycyjnego pn.: Modernizacja ujęcia wody w Gorzkowicach, w tym stacji uzdatniania i infrastruktury do magazynowania i przesyłu wody do spożycia.			Gmina Gorzkowice ul. Szkolna 3 97-350 Gorzkowice		
Nazwa załącznika: Schemat schodów zewnętrznych do zbiornika - 2szt					
Imię i Nazwisko		Specjalność	Nr uprawnień	Podpis	Nr zał: A7
Projektował: mgr inż.Mirosława Pilarska		Architektura	472/68		
Stadium dokumentacji: P.F.U.			Data: 20.08.2024 r.		