


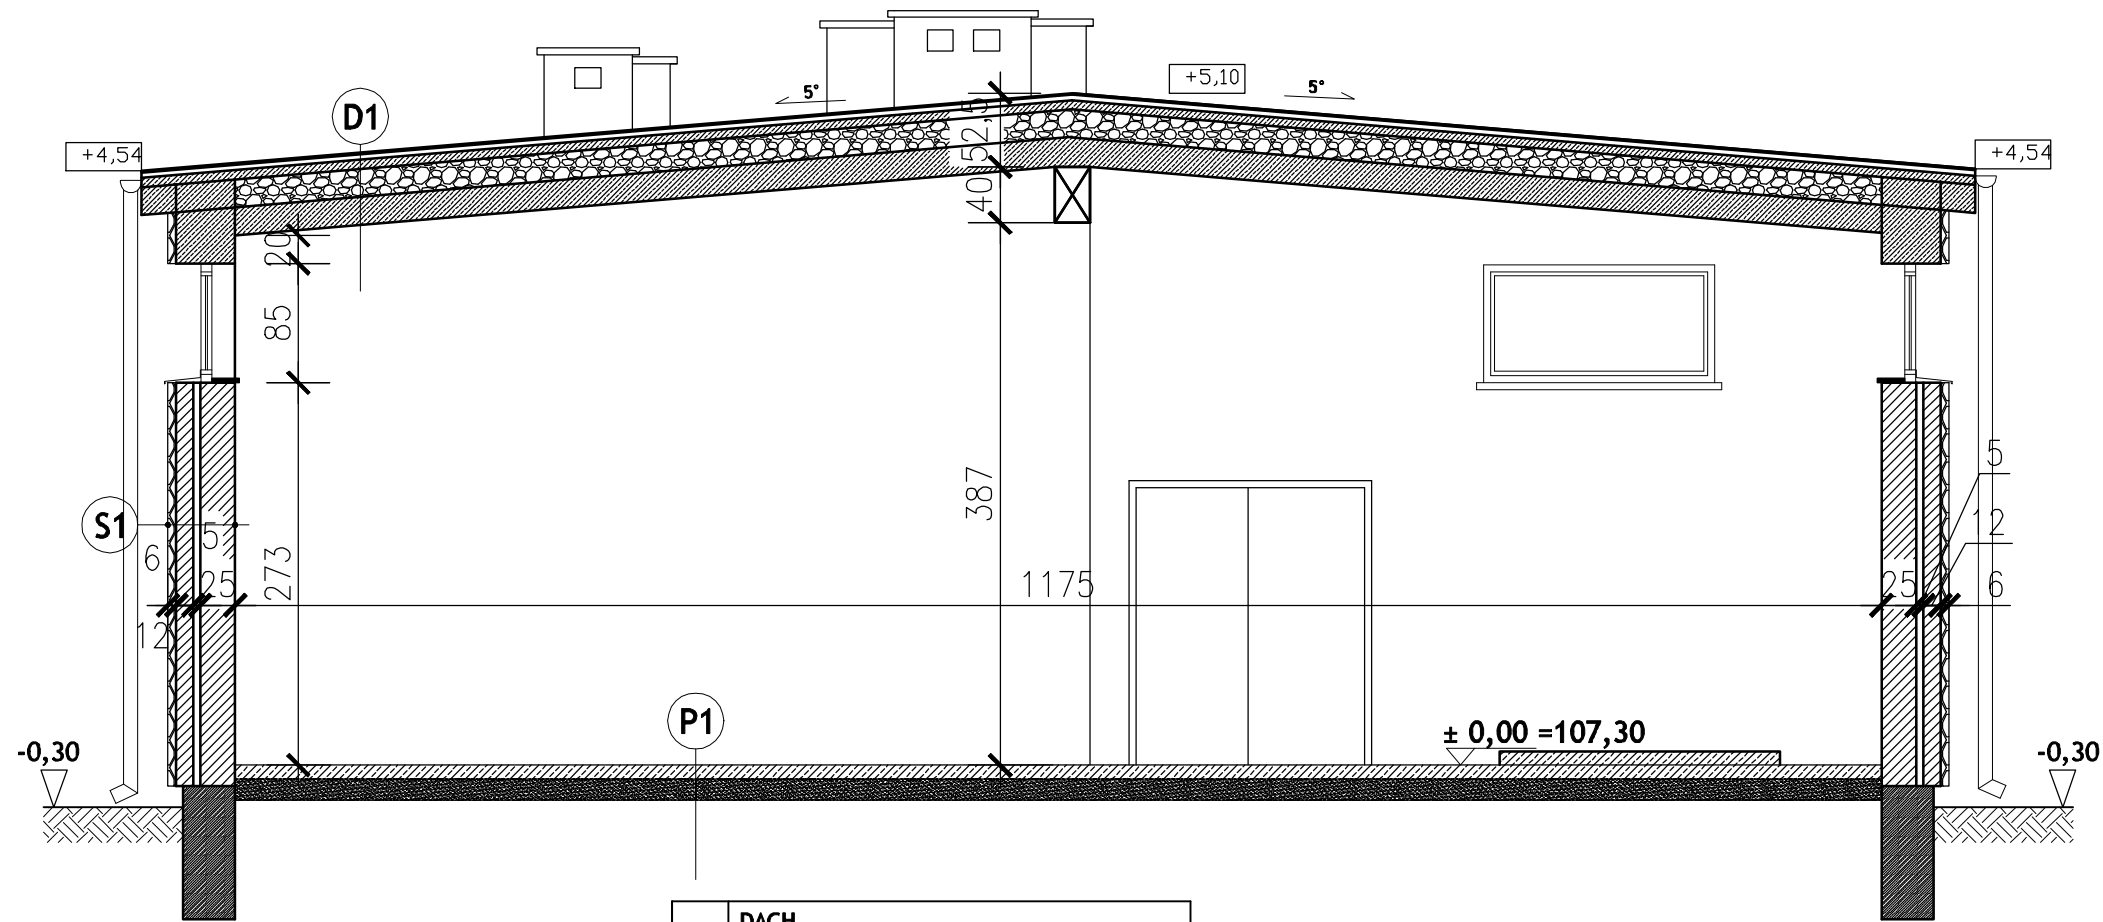

D1	DACH -Papa termozgrzewalna -Papa podkładowa -Szlichta cementowa -izolacja termiczna -strop z płyt kanałowych
P1	PODŁOGA NA GRUNCIE -Beton/lastryko/wykładzina PCV -Posadzka betonowa B15 gr.15 cm -Podkład z drobnego kruszywa 0-2mm
S1	ŚCIANA ZEWNĘTRZNA -Tynk mineralny malowany farbami emulsyjnymi 1,5mm -Styropian Fasadowy gr. 6cm -ściana ostonowa gr 12cm -pustka wentylacyjna 5cm -ściana nośna 25cm

Program funkcjonalno-użytkowy (PFU) dla zadania inwestycyjnego pn.: Modernizacja ujęcia wody w Gorzkowicach, w tym stacji uzdatniania i infrastruktury do magazynowania i przesyłu wody do spożycia.			Gmina Gorzkowice ul. Szkolna 3 97-350 Gorzkowice		
Nazwa załącznika: Przekrój A-A skala 1:50 - inwentaryzacja					
Imię i Nazwisko		Specjalność	Nr uprawnień	Podpis	Nr zał: I2
Projektował: mgr inż.Mirosława Pilarska		Architektura	472/68		
Stadium dokumentacji: P.F.U.			Data: 20.08.2024 r.		