

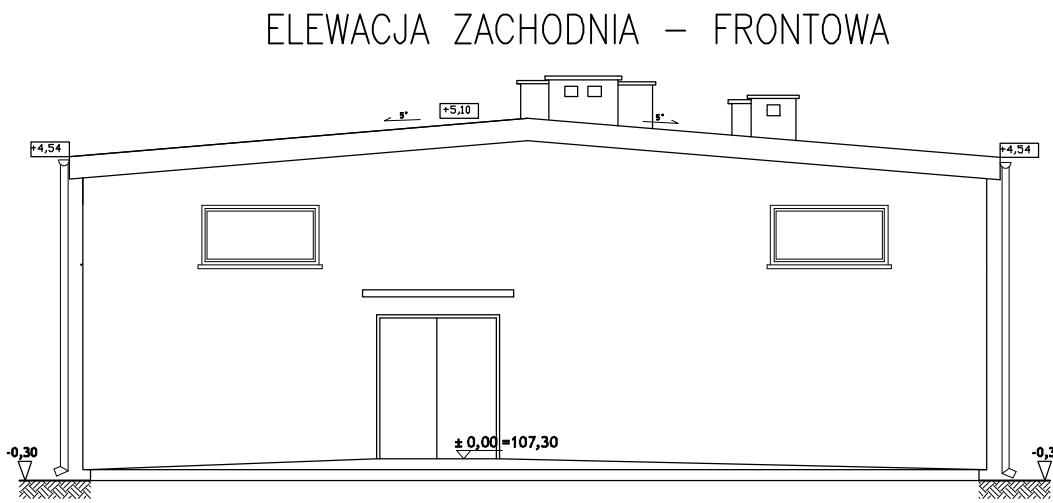


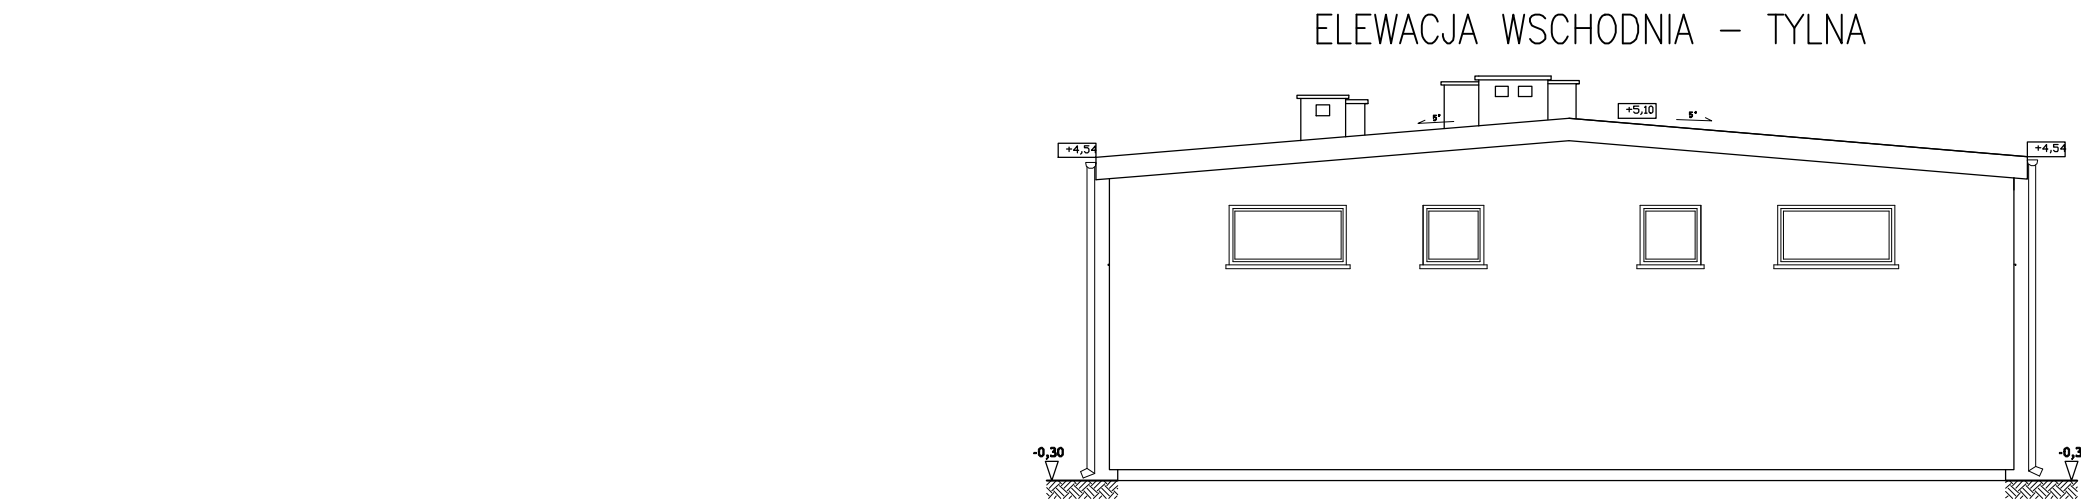

Elewacja w białym kolorze
cokół budynku w kolorze czerwonym
Pokrycie dachu - papa termozgrzewalna

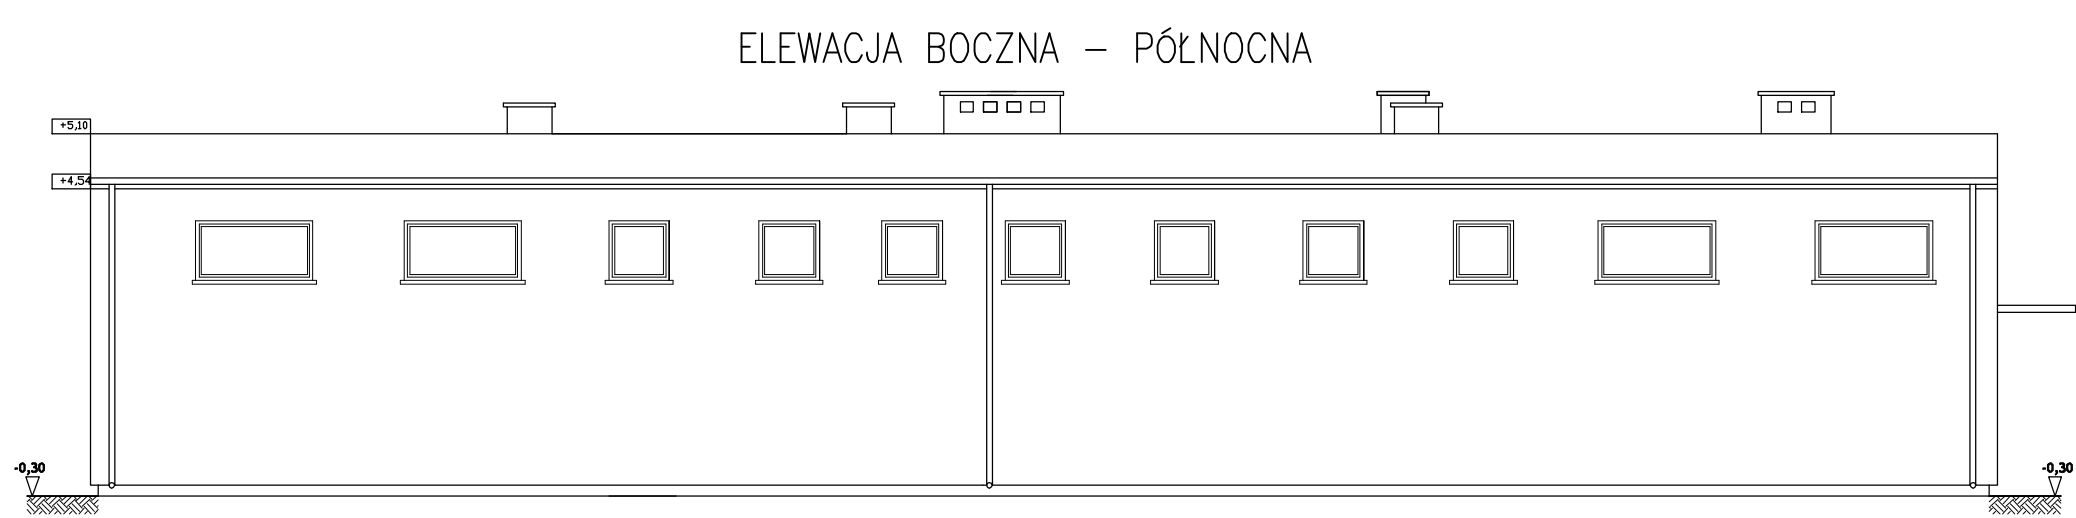

Program funkcjonalno-użytkowy (PFU) dla zadania inwestycyjnego pn.: Modernizacja ujęcia wody w Gorzkowicach, w tym stacji uzdatniania i infrastruktury do magazynowania i przesyłu wody do spożycia.				Gmina Gorzkowice ul. Szkolna 3 97-350 Gorzkowice	
Nazwa załącznika: Rzut elewacji - skala 1:100- inwentaryzacja					
Imię i Nazwisko		Specjalność	Nr uprawnień	Podpis	Nr zał:
Projektował: mgr inż. Mirosława Pilarśka		Architektura	472/68		14
Stadium dokumentacji: P.F.U.		Data: 20.08.2024 r.			