


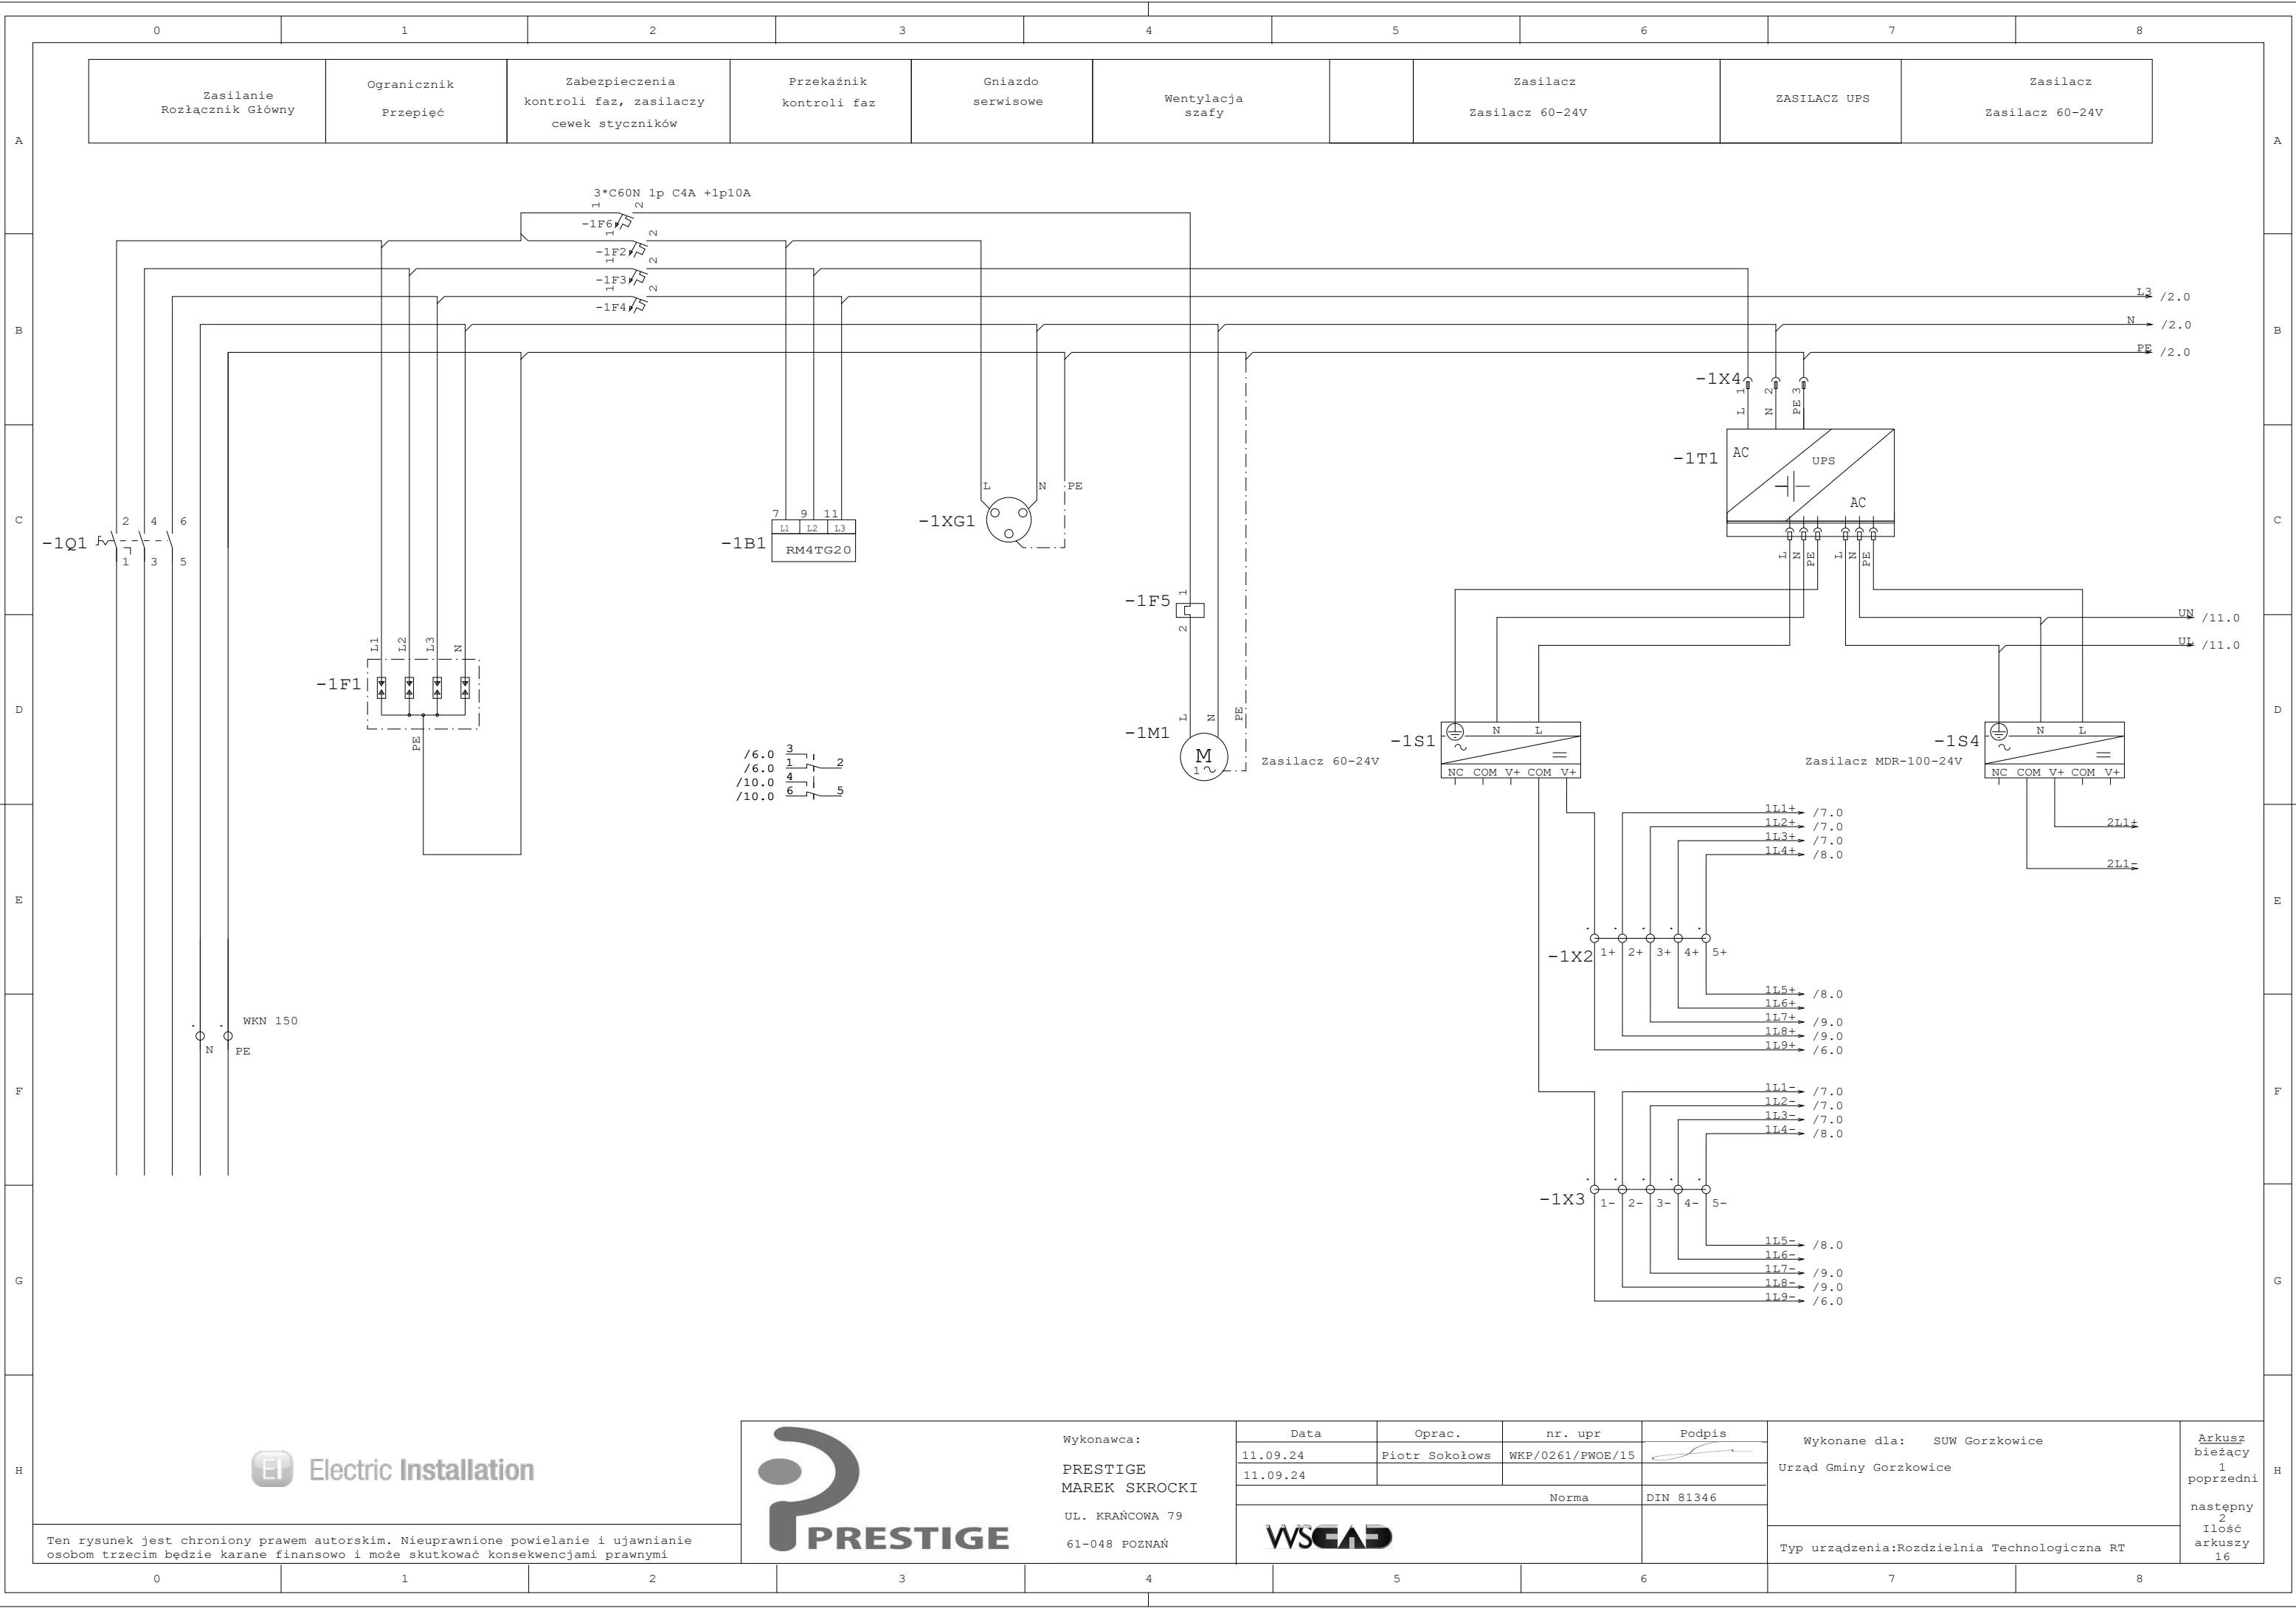



Wykonawca:
PRESTIGE
MAREK SKROCKI
UL. KRAŃCOWA 79
61-048 POZNAŃ

Data	Oprac.	nr. upr	Podpis
11.09.24	Piotr Sokolowski	WKP/0261/PWOE/15	
11.09.24			
Norma			DIN 81346
WSEAD			

Wykonane dla: SUW Gorzkowice Urząd Gminy Gorzkowice	Arkusz bieżący 1 poprzedni następny 2 Ilość arkuszy 16
Typ urządzenia: Rozdzielnia Technologiczna RT	

Ten rysunek jest chroniony prawem autorskim. Nieuprawnione powielanie i ujawnianie osobom trzecim będzie karane finansowo i może skutkować konsekwencjami prawnymi

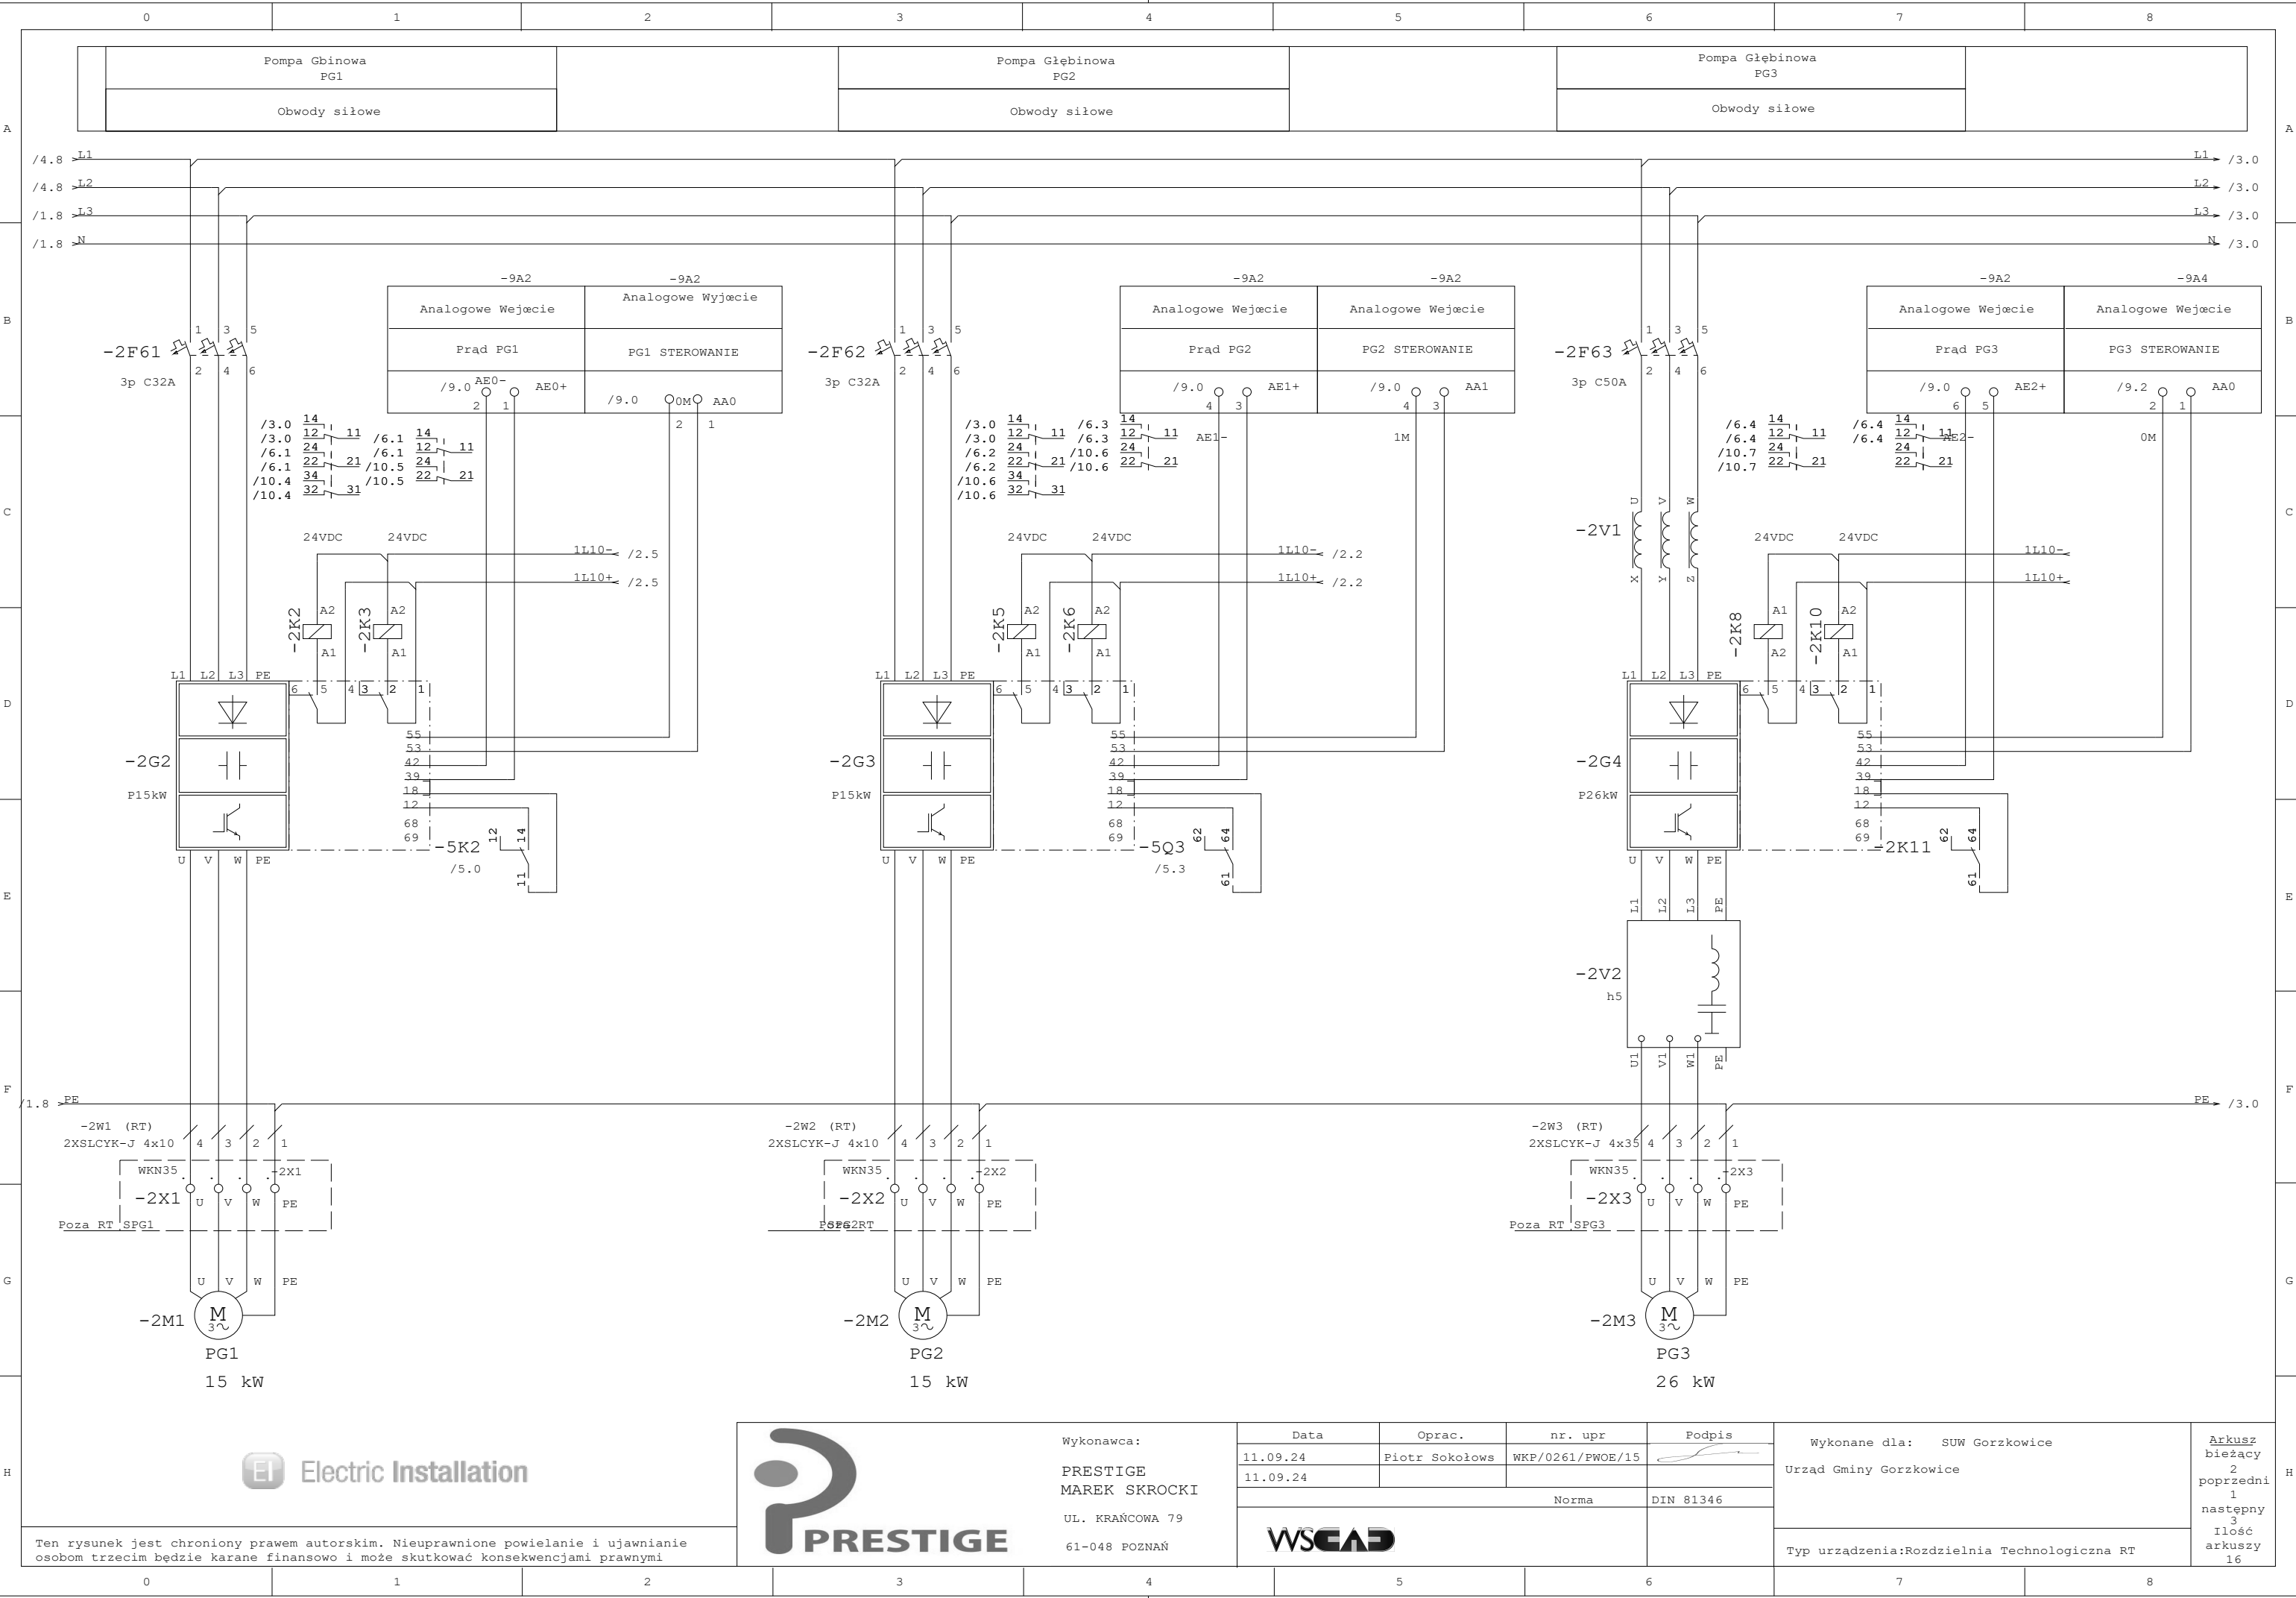

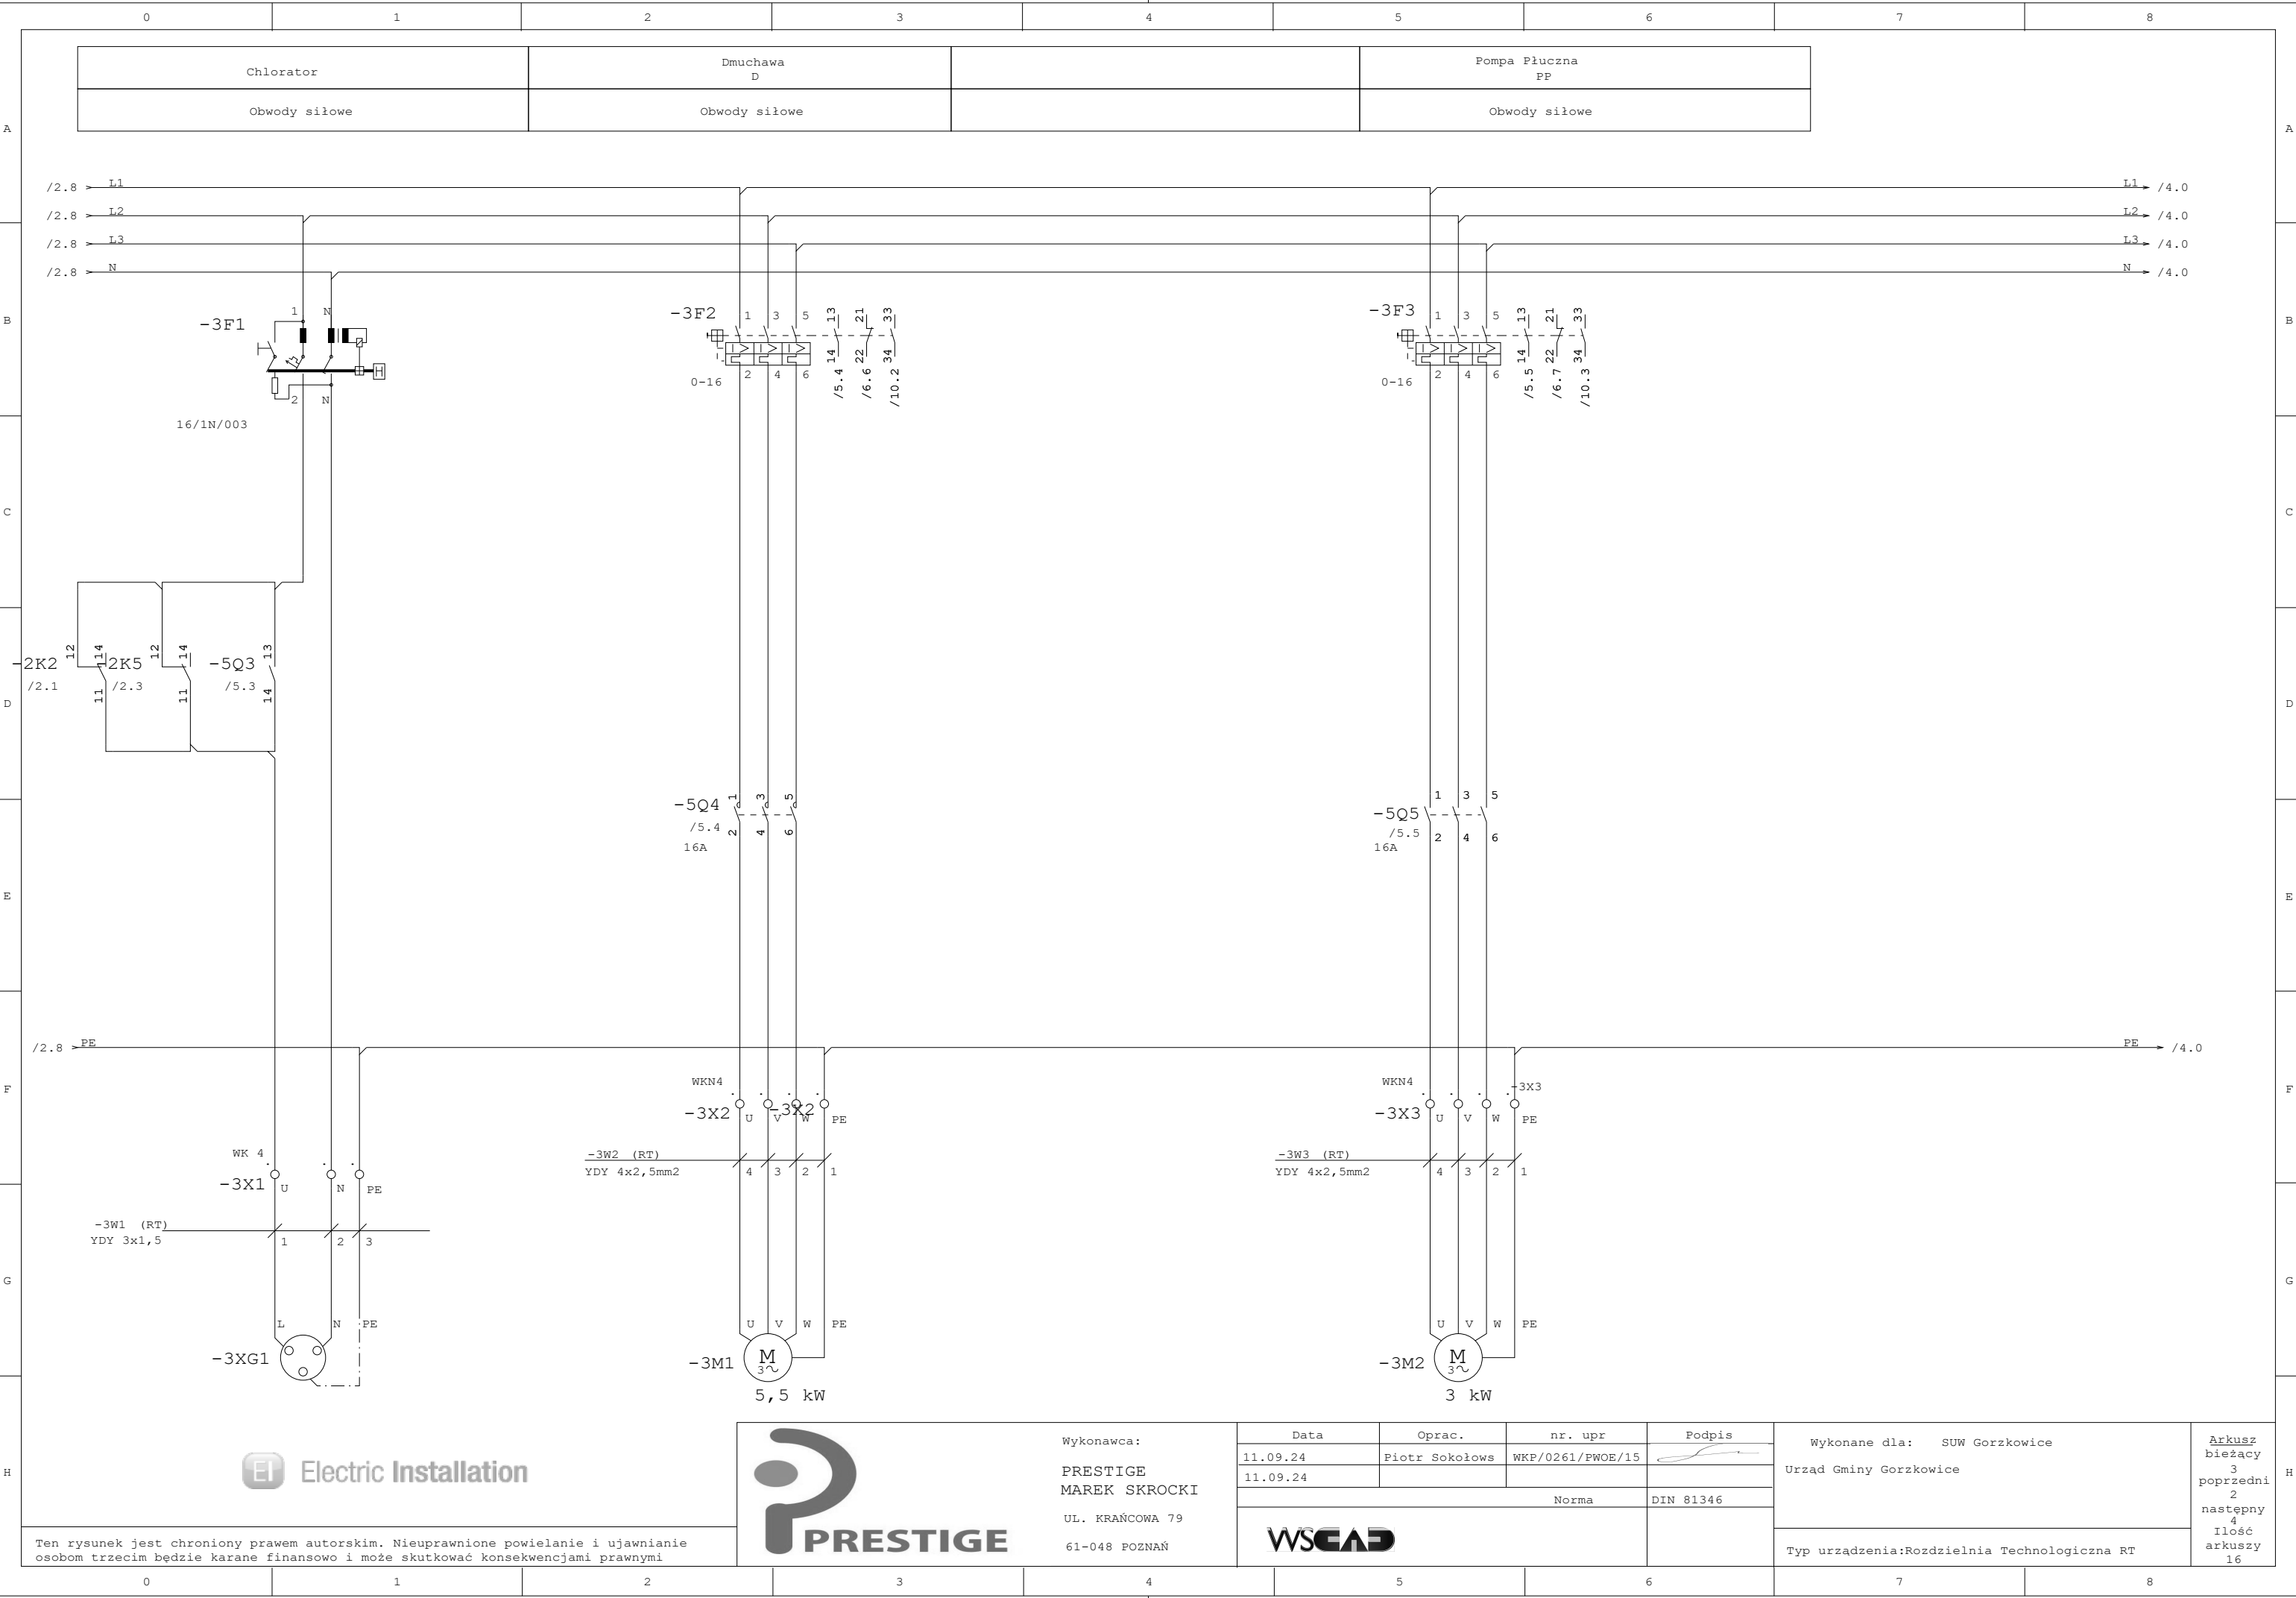



Wykonawca:
PRESTIGE
MAREK SKROCKI
UL. KRAŃCOWA 79
61-048 POZNAŃ


Data	Oprac.	nr. upr	Podpis
11.09.24	Piotr Sokołowski	WKP/0261/PWOE/15	
11.09.24			
Norma			DIN 81346
WSEAD			


Wykonane dla: SUW Gorzkowice	Arkusz bieżący 3 poprzedni 2 następny 4 Ilość arkuszy 16
Urząd Gminy Gorzkowice	
Typ urządzenia: Rozdzielnia Technologiczna RT	

Ten rysunek jest chroniony prawem autorskim. Nieuprawnione powielanie i ujawnianie osobom trzecim będzie karane finansowo i może skutkować konsekwencjami prawnymi

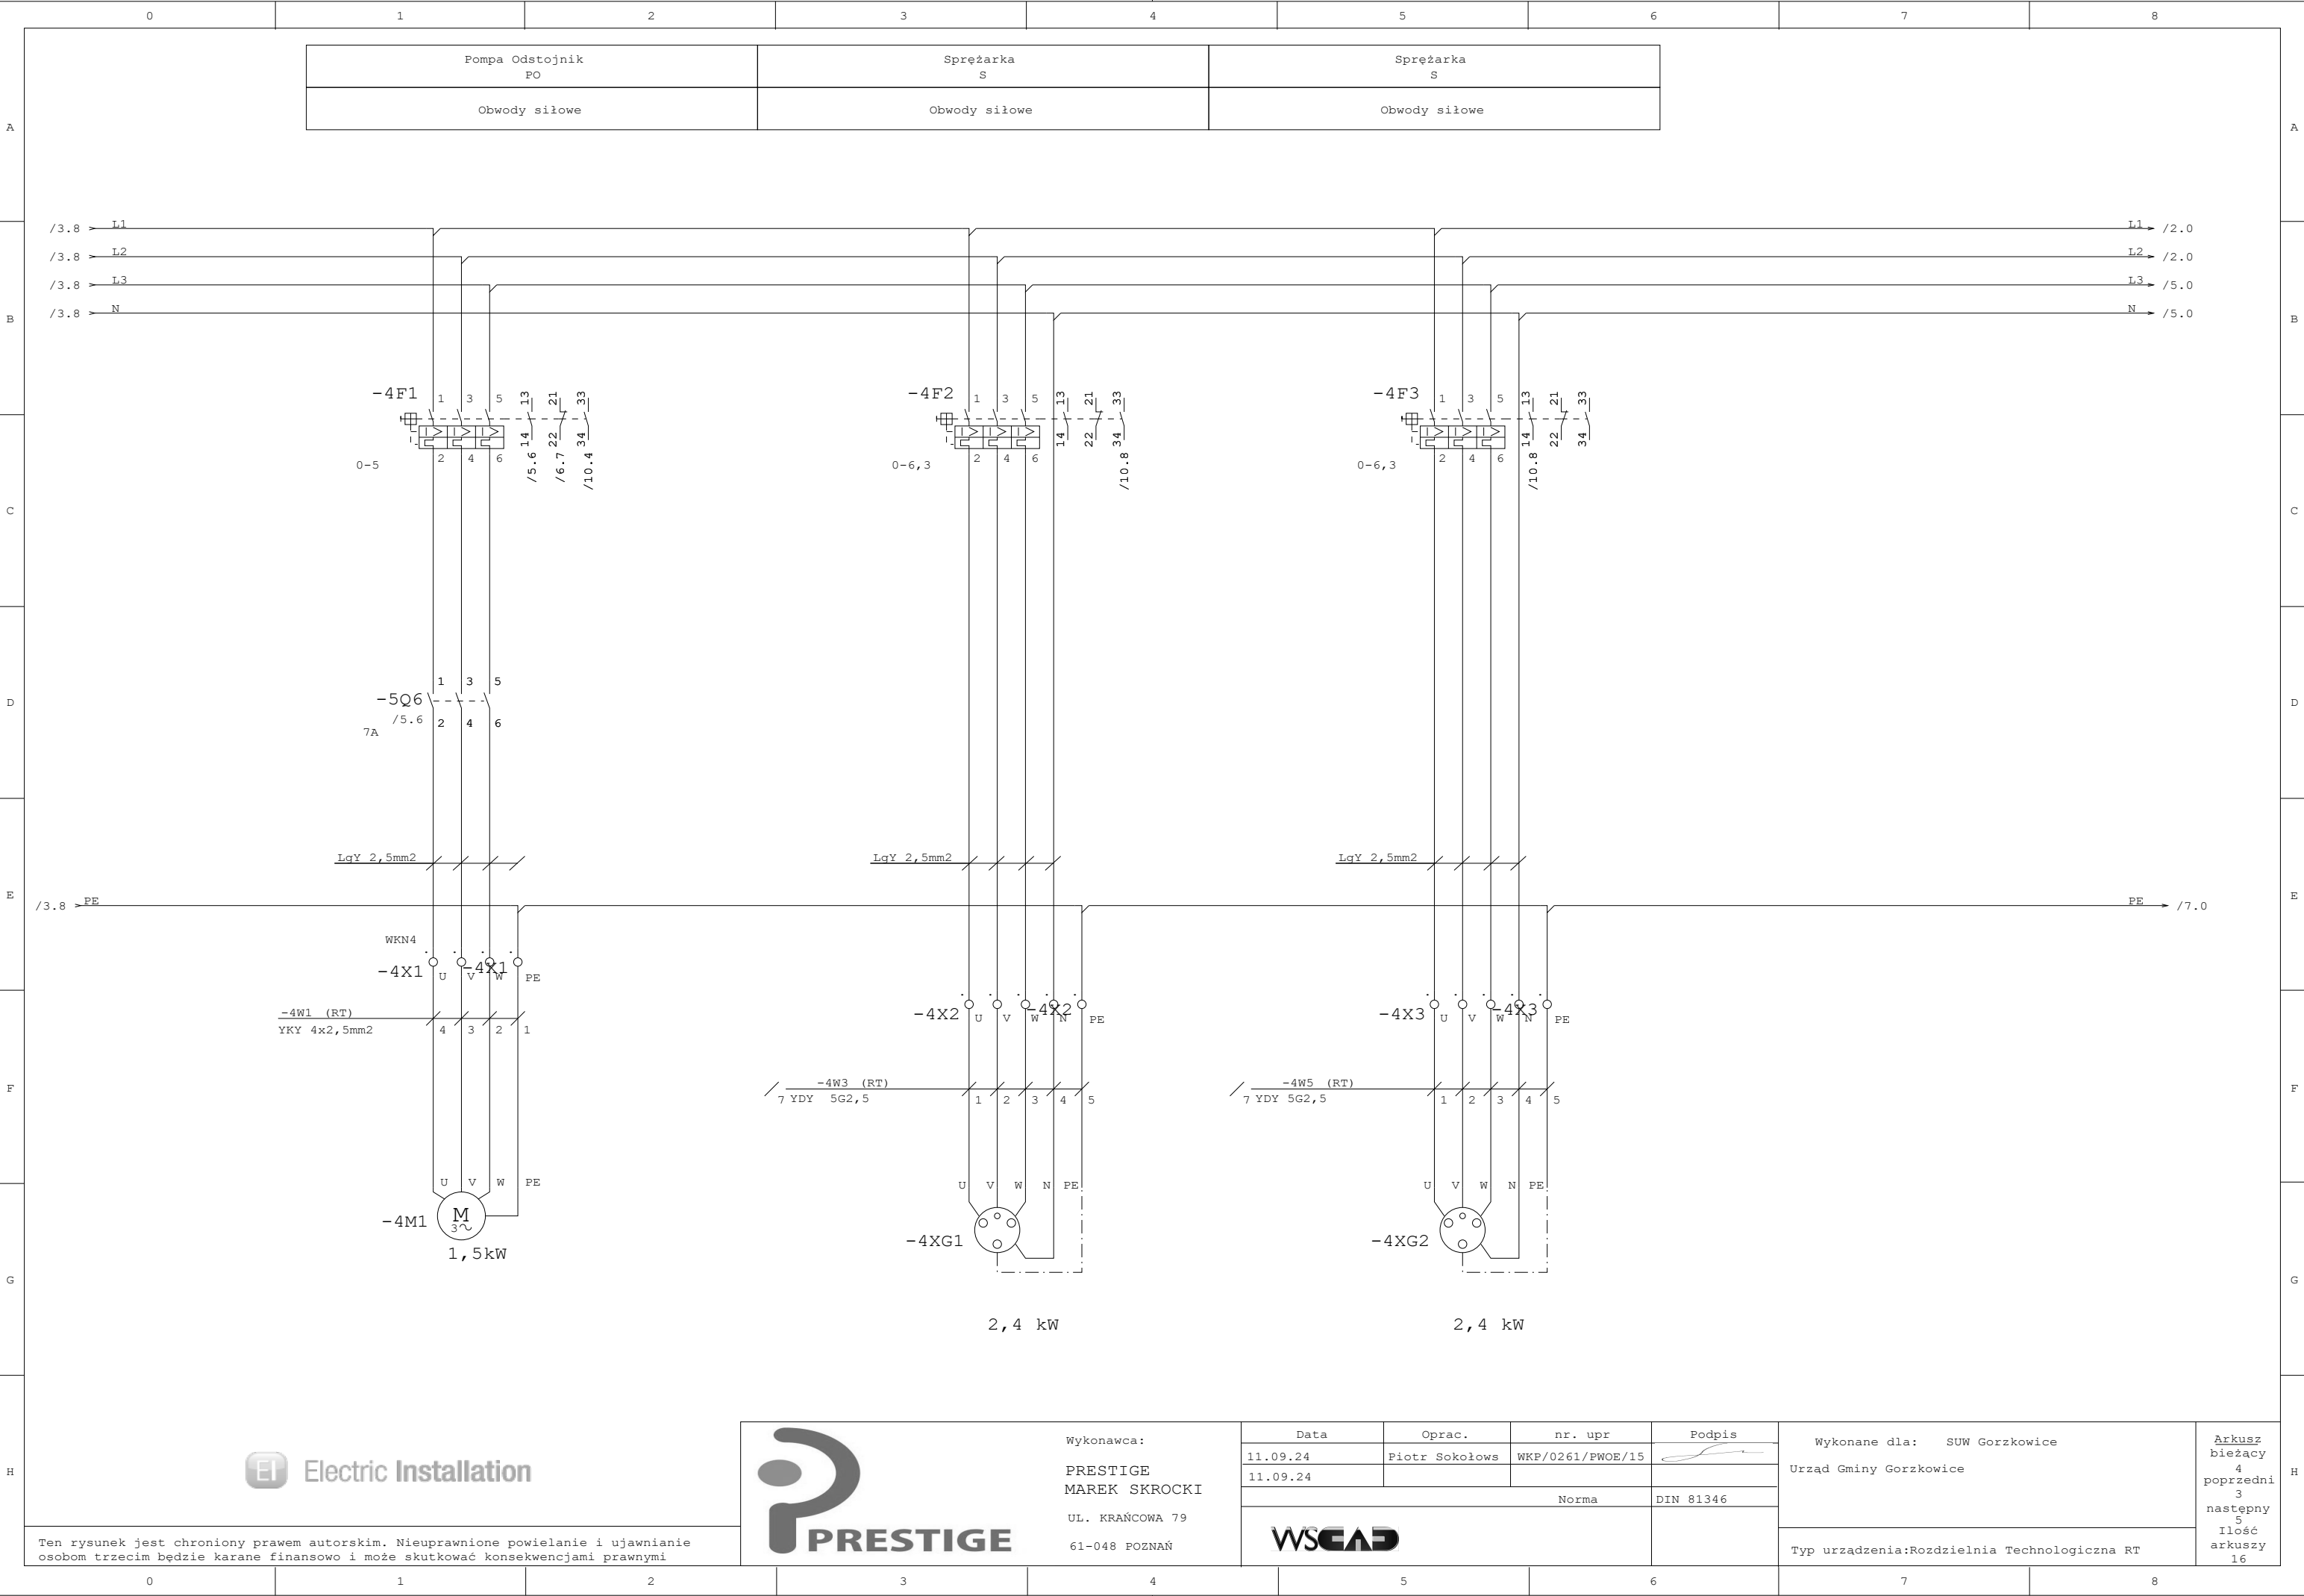

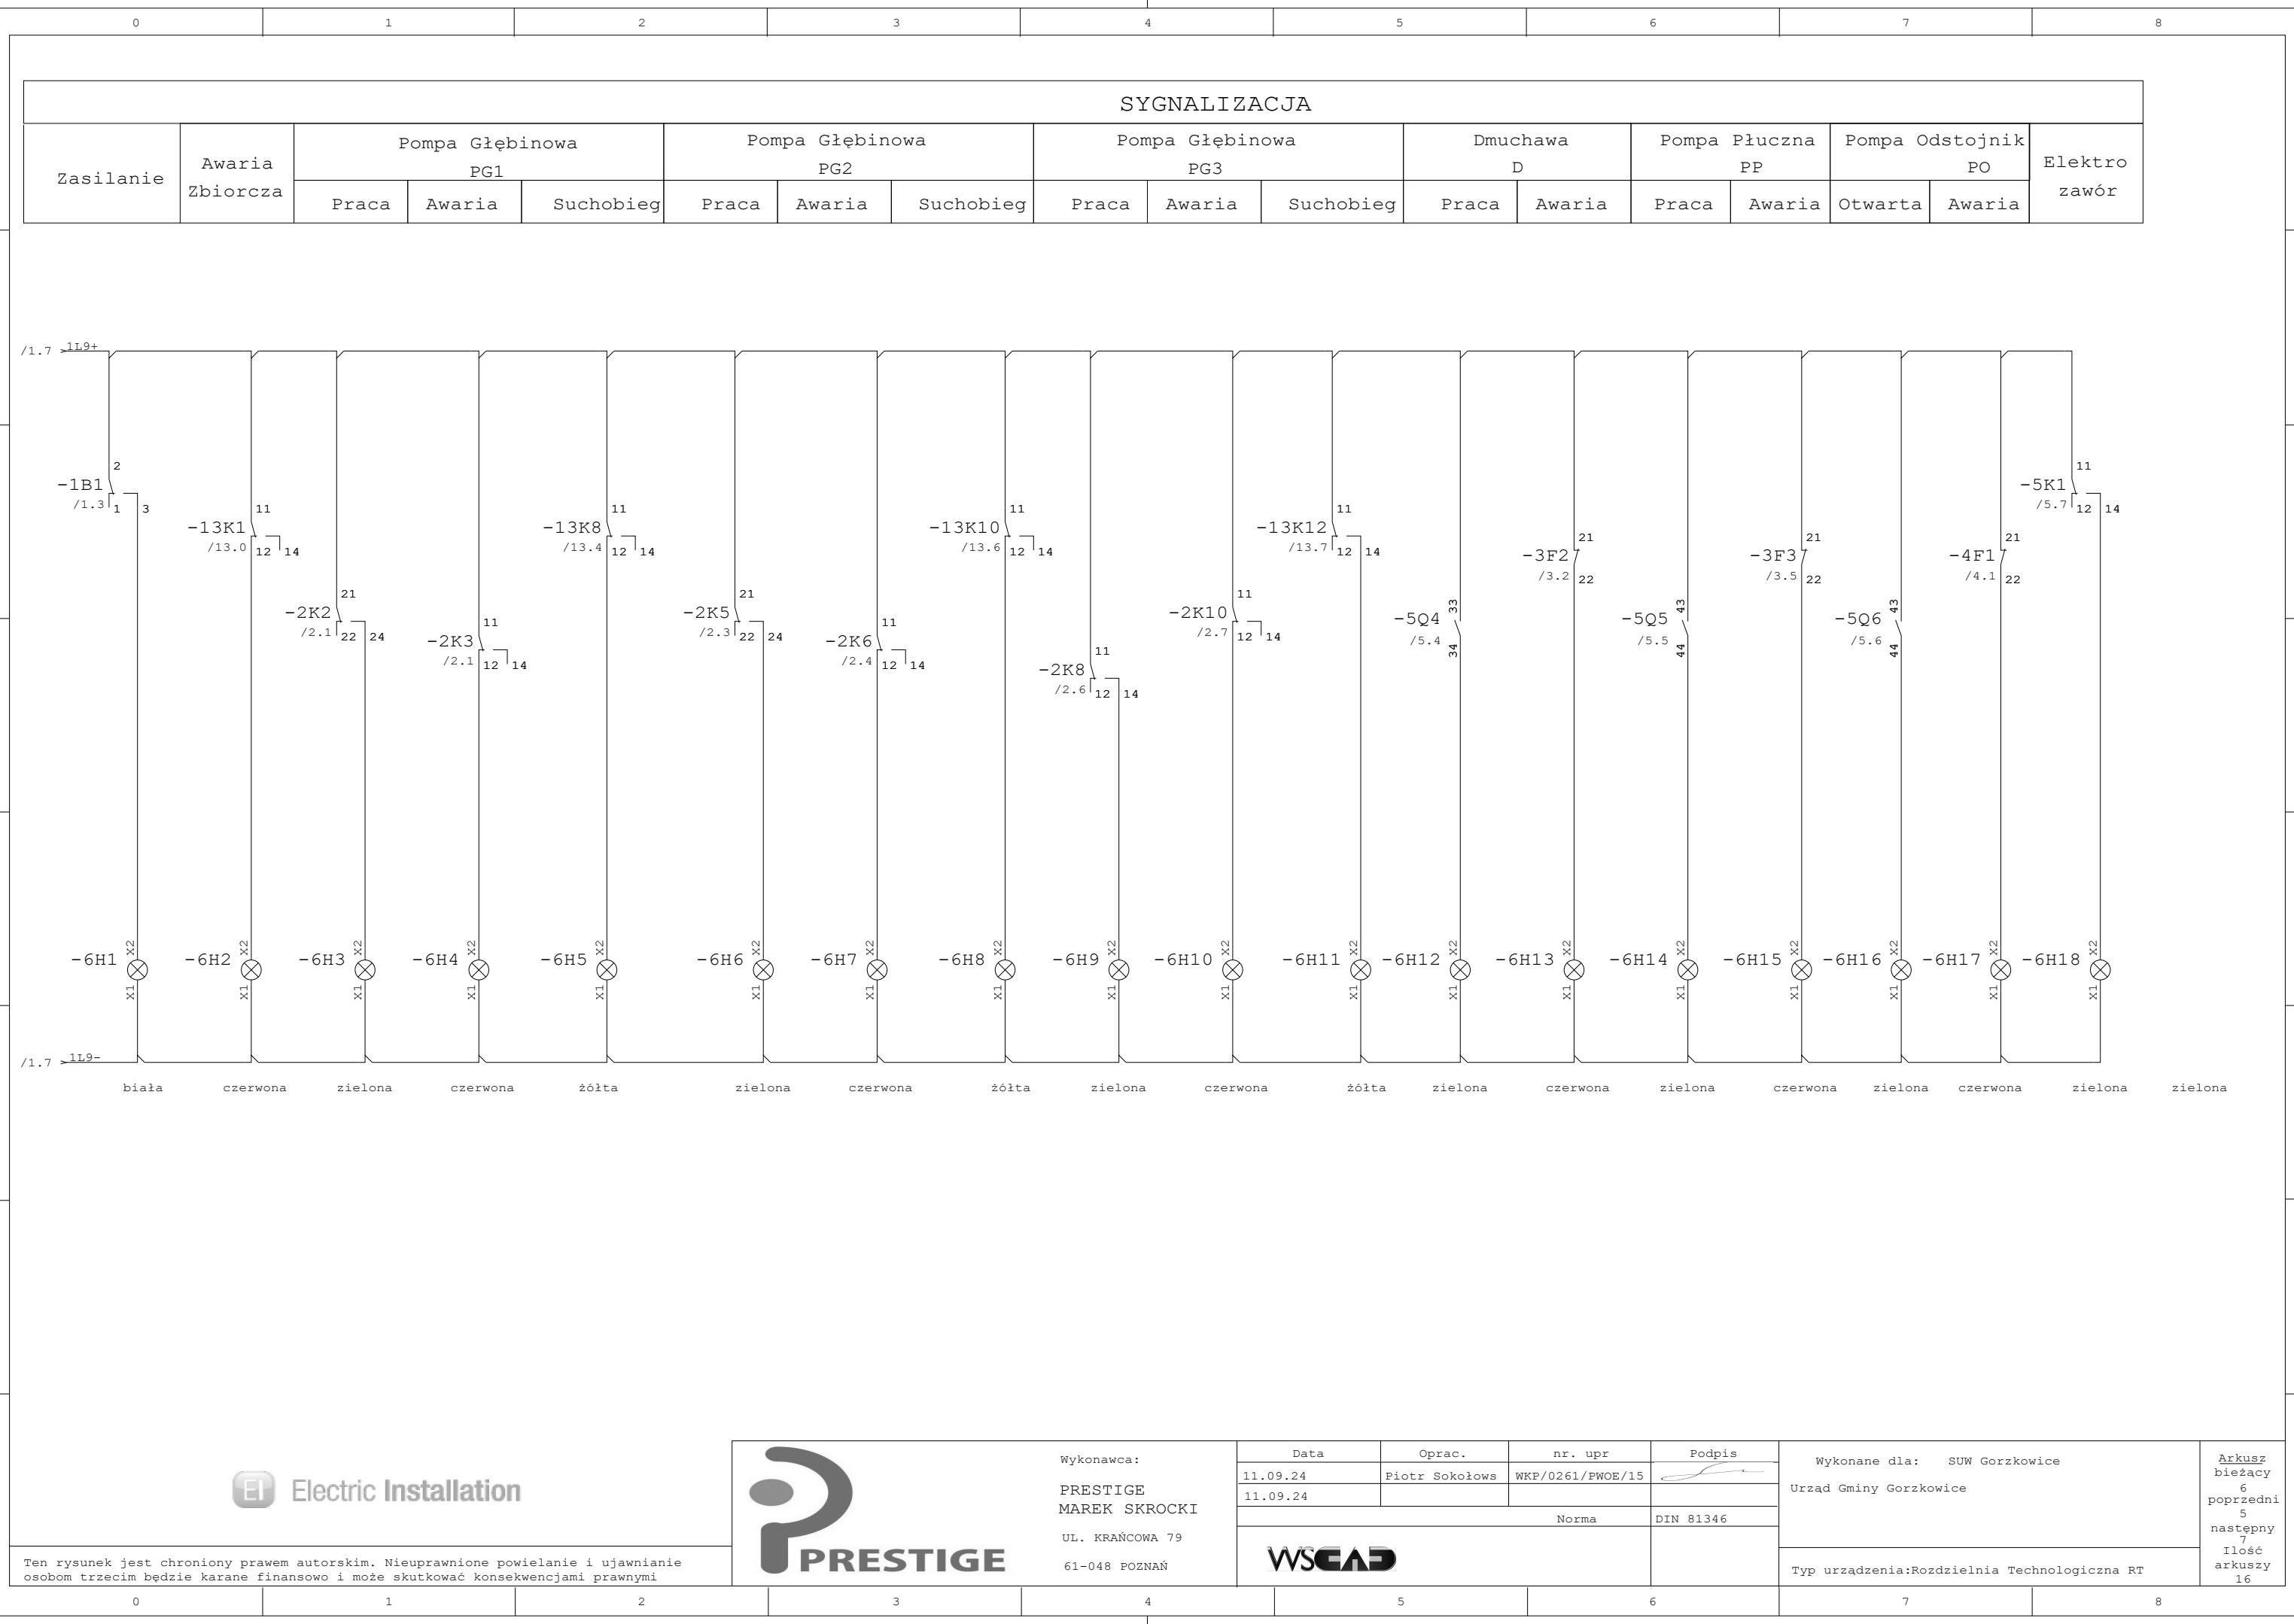

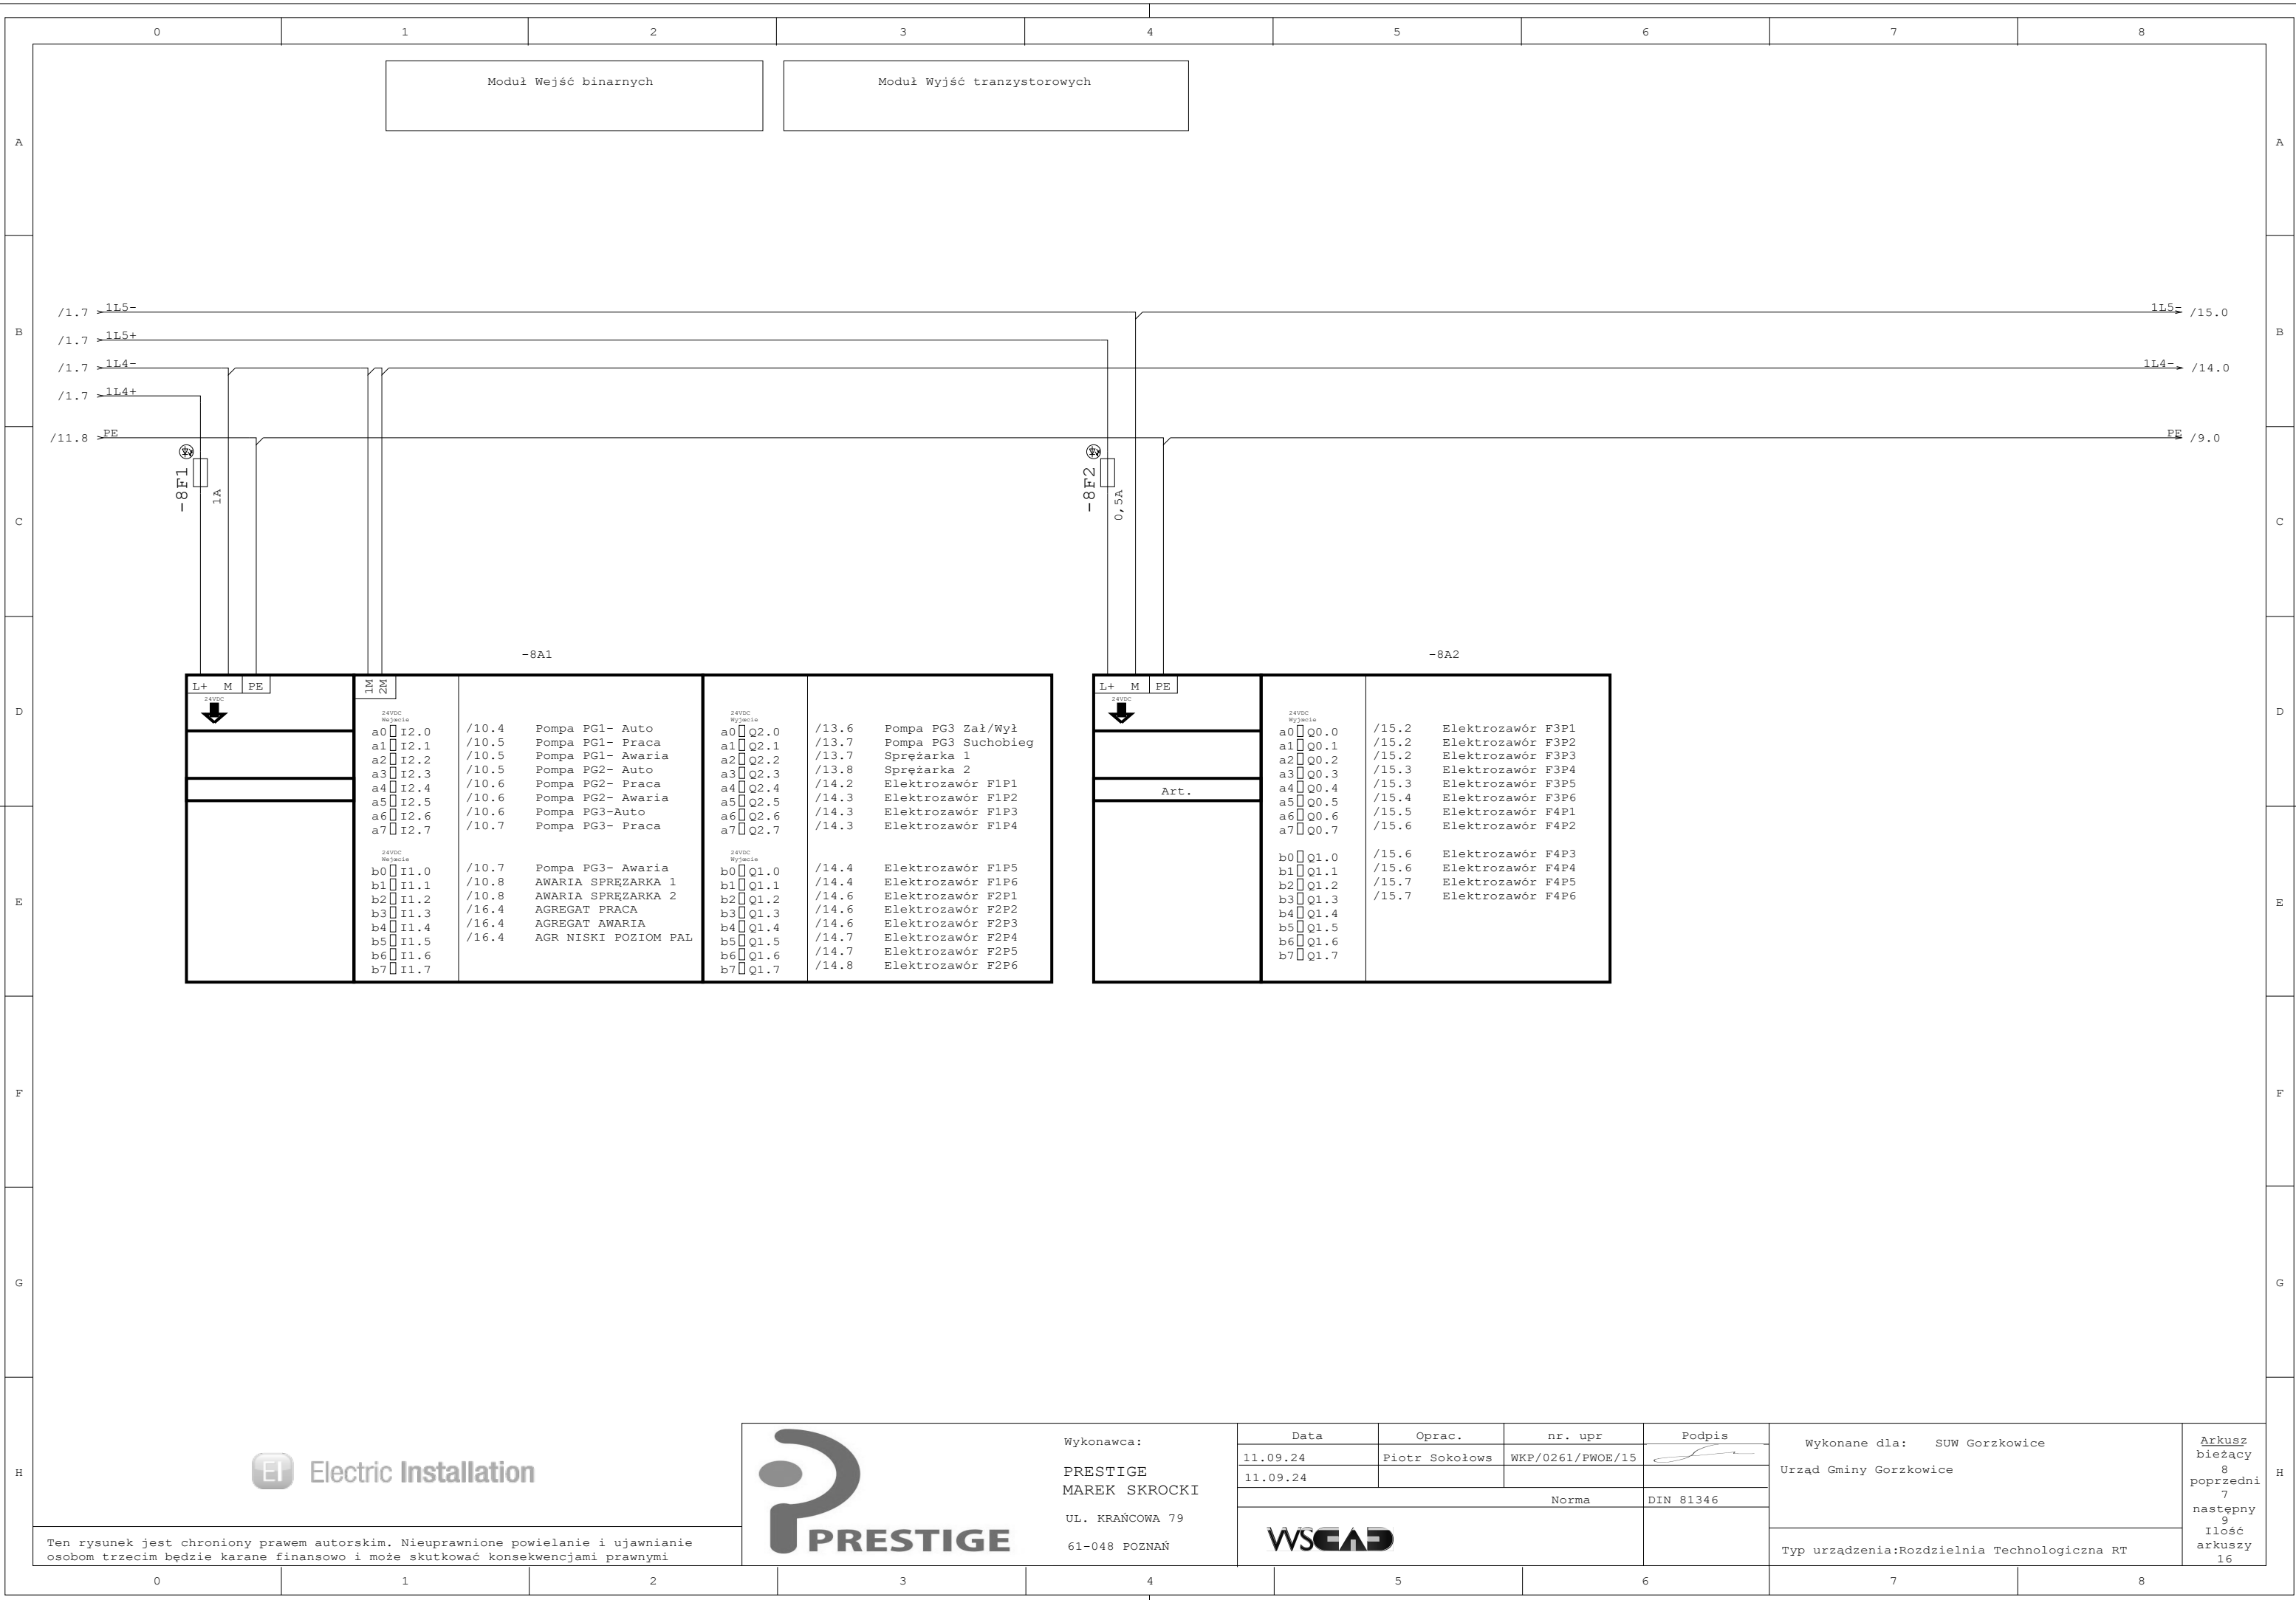

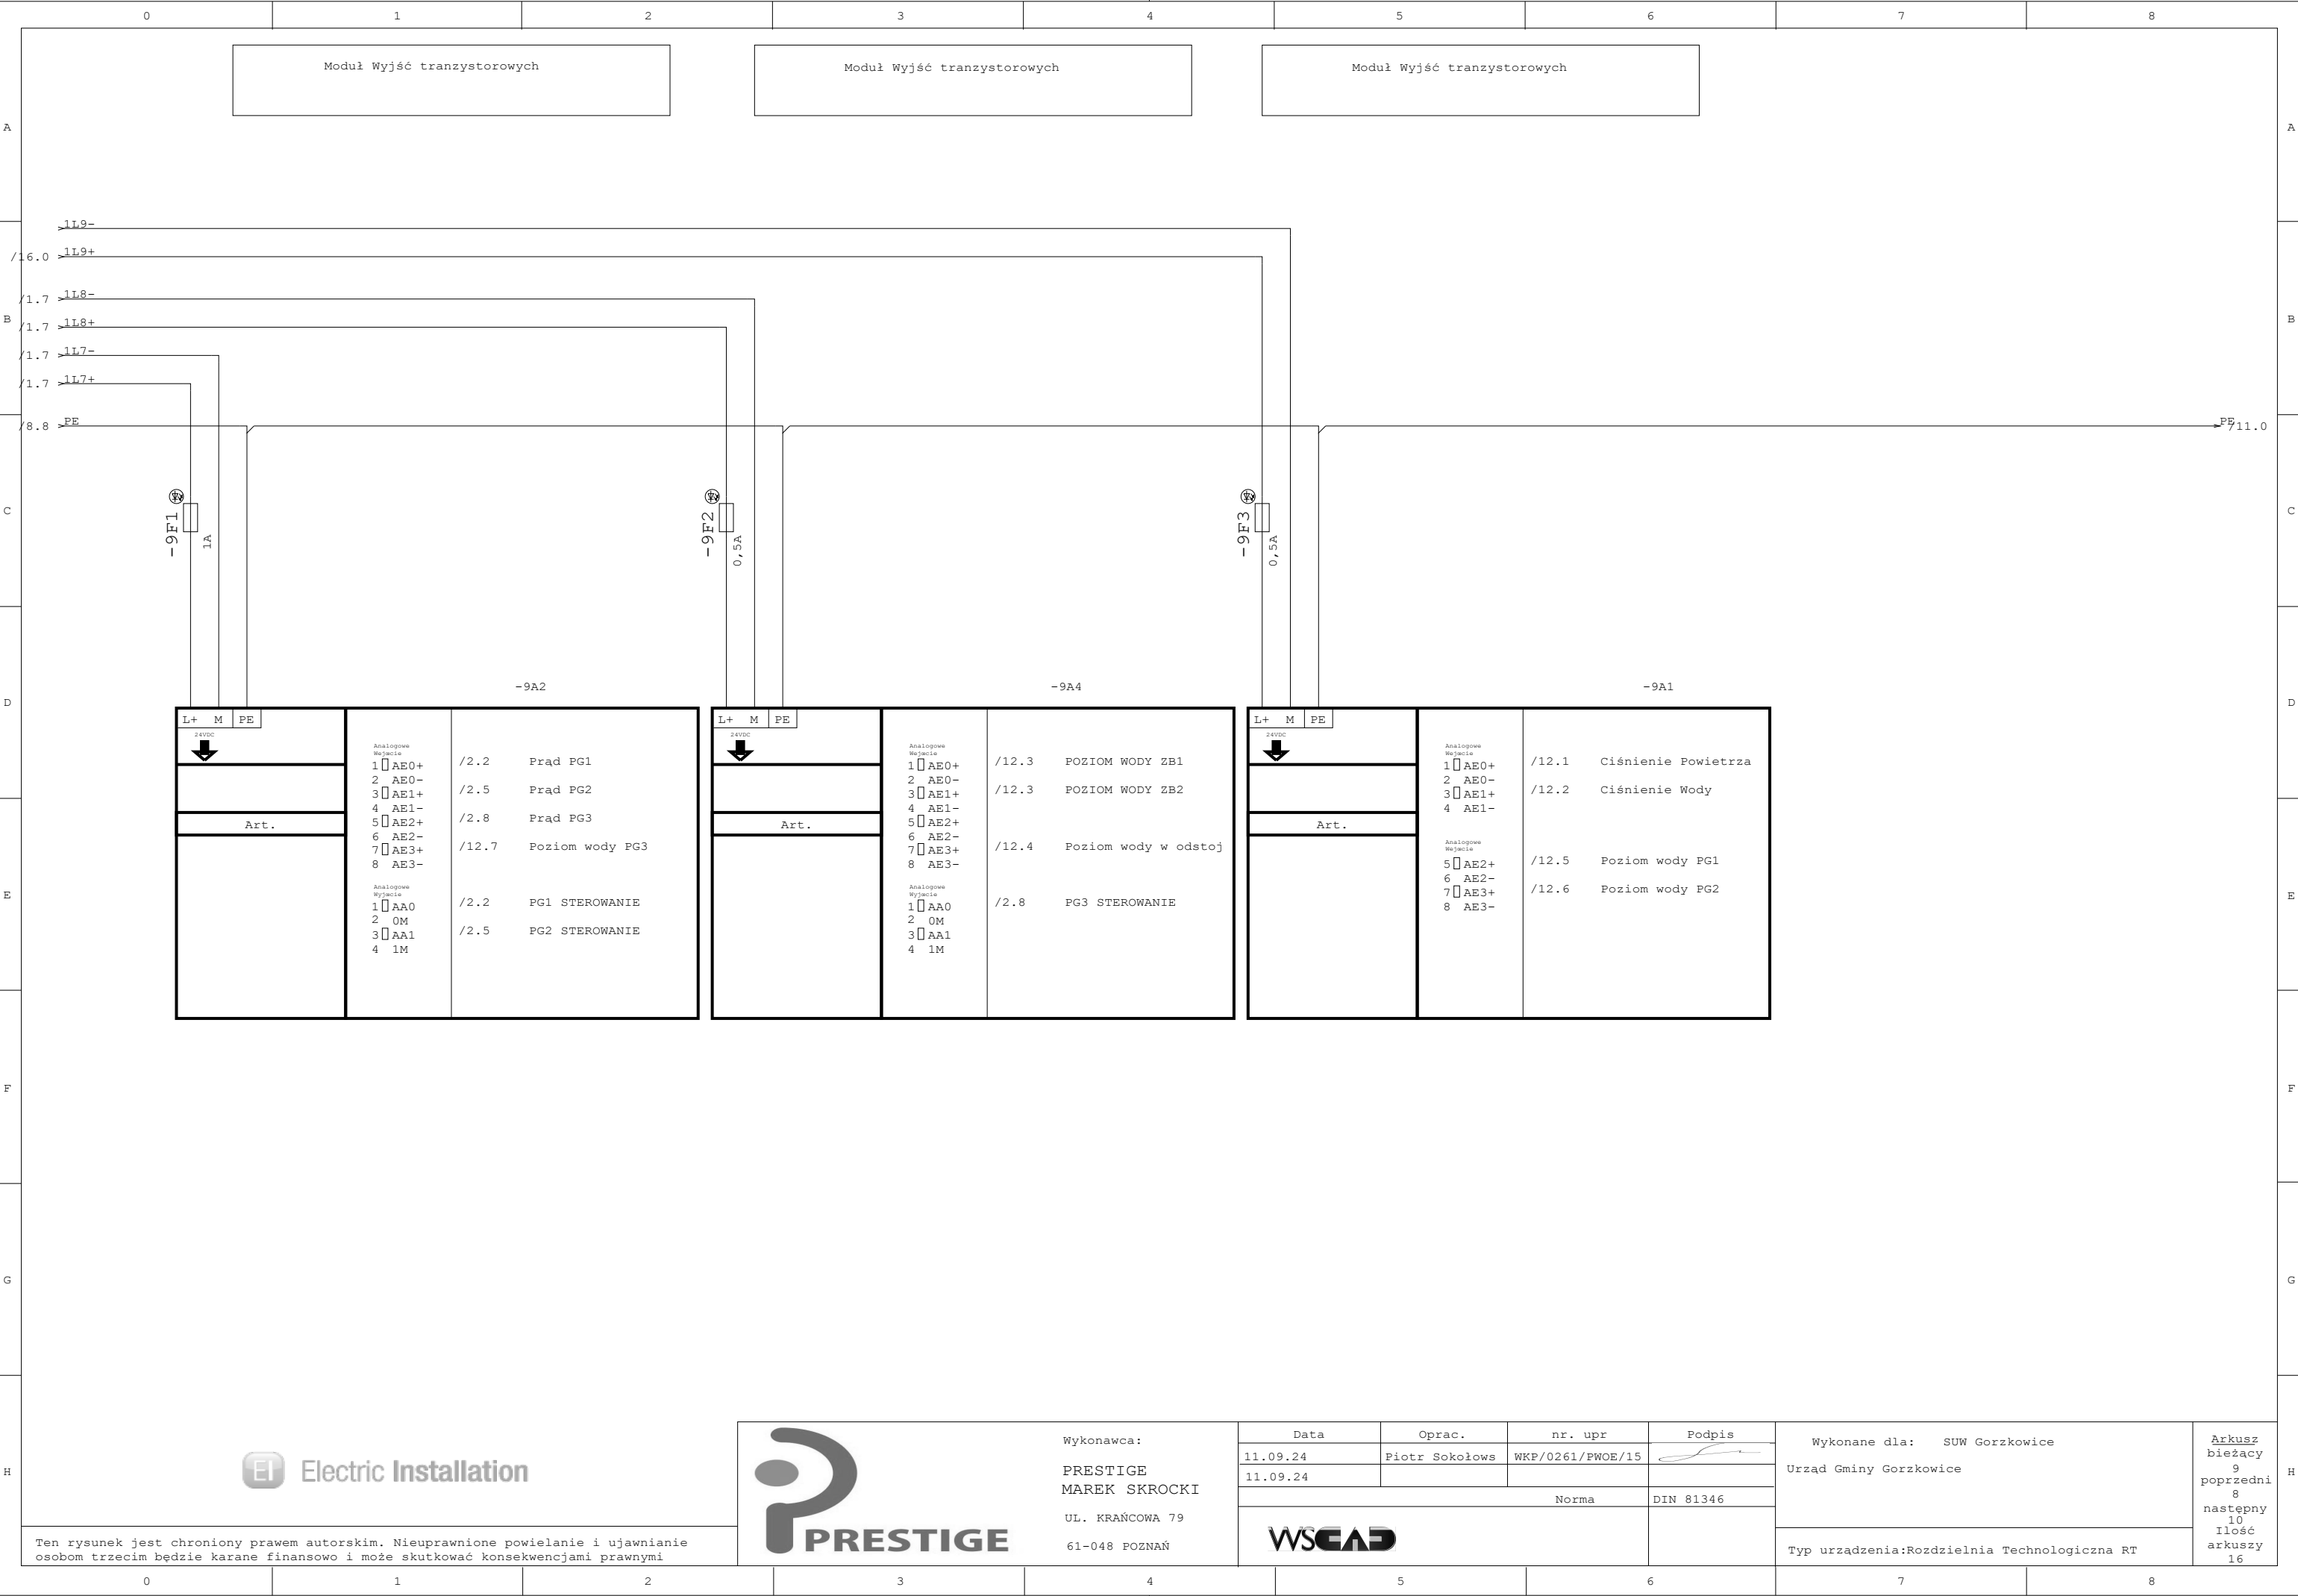



Wykonawca:
PRESTIGE
MAREK SKROCKI
UL. KRAŃCOWA 79
61-048 POZNAŃ

Data	Oprac.	nr. upr	Podpis
11.09.24	Piotr Sokołows	WKP/0261/PWOE/15	
11.09.24			
Norma			DIN 81346
WSCAD			

Wykonane dla: SUW Gorzkowice Urząd Gminy Gorzkowice	Arkusz bieżący 9 poprzedni 8 następny 10 Ilość arkuszy 16
Typ urządzenia:Rozdzielnia Technologiczna RT	

Ten rysunek jest chroniony prawem autorskim. Nieuprawnione powielanie i ujawnianie osobom trzecim będzie karane finansowo i może skutkować konsekwencjami prawnymi

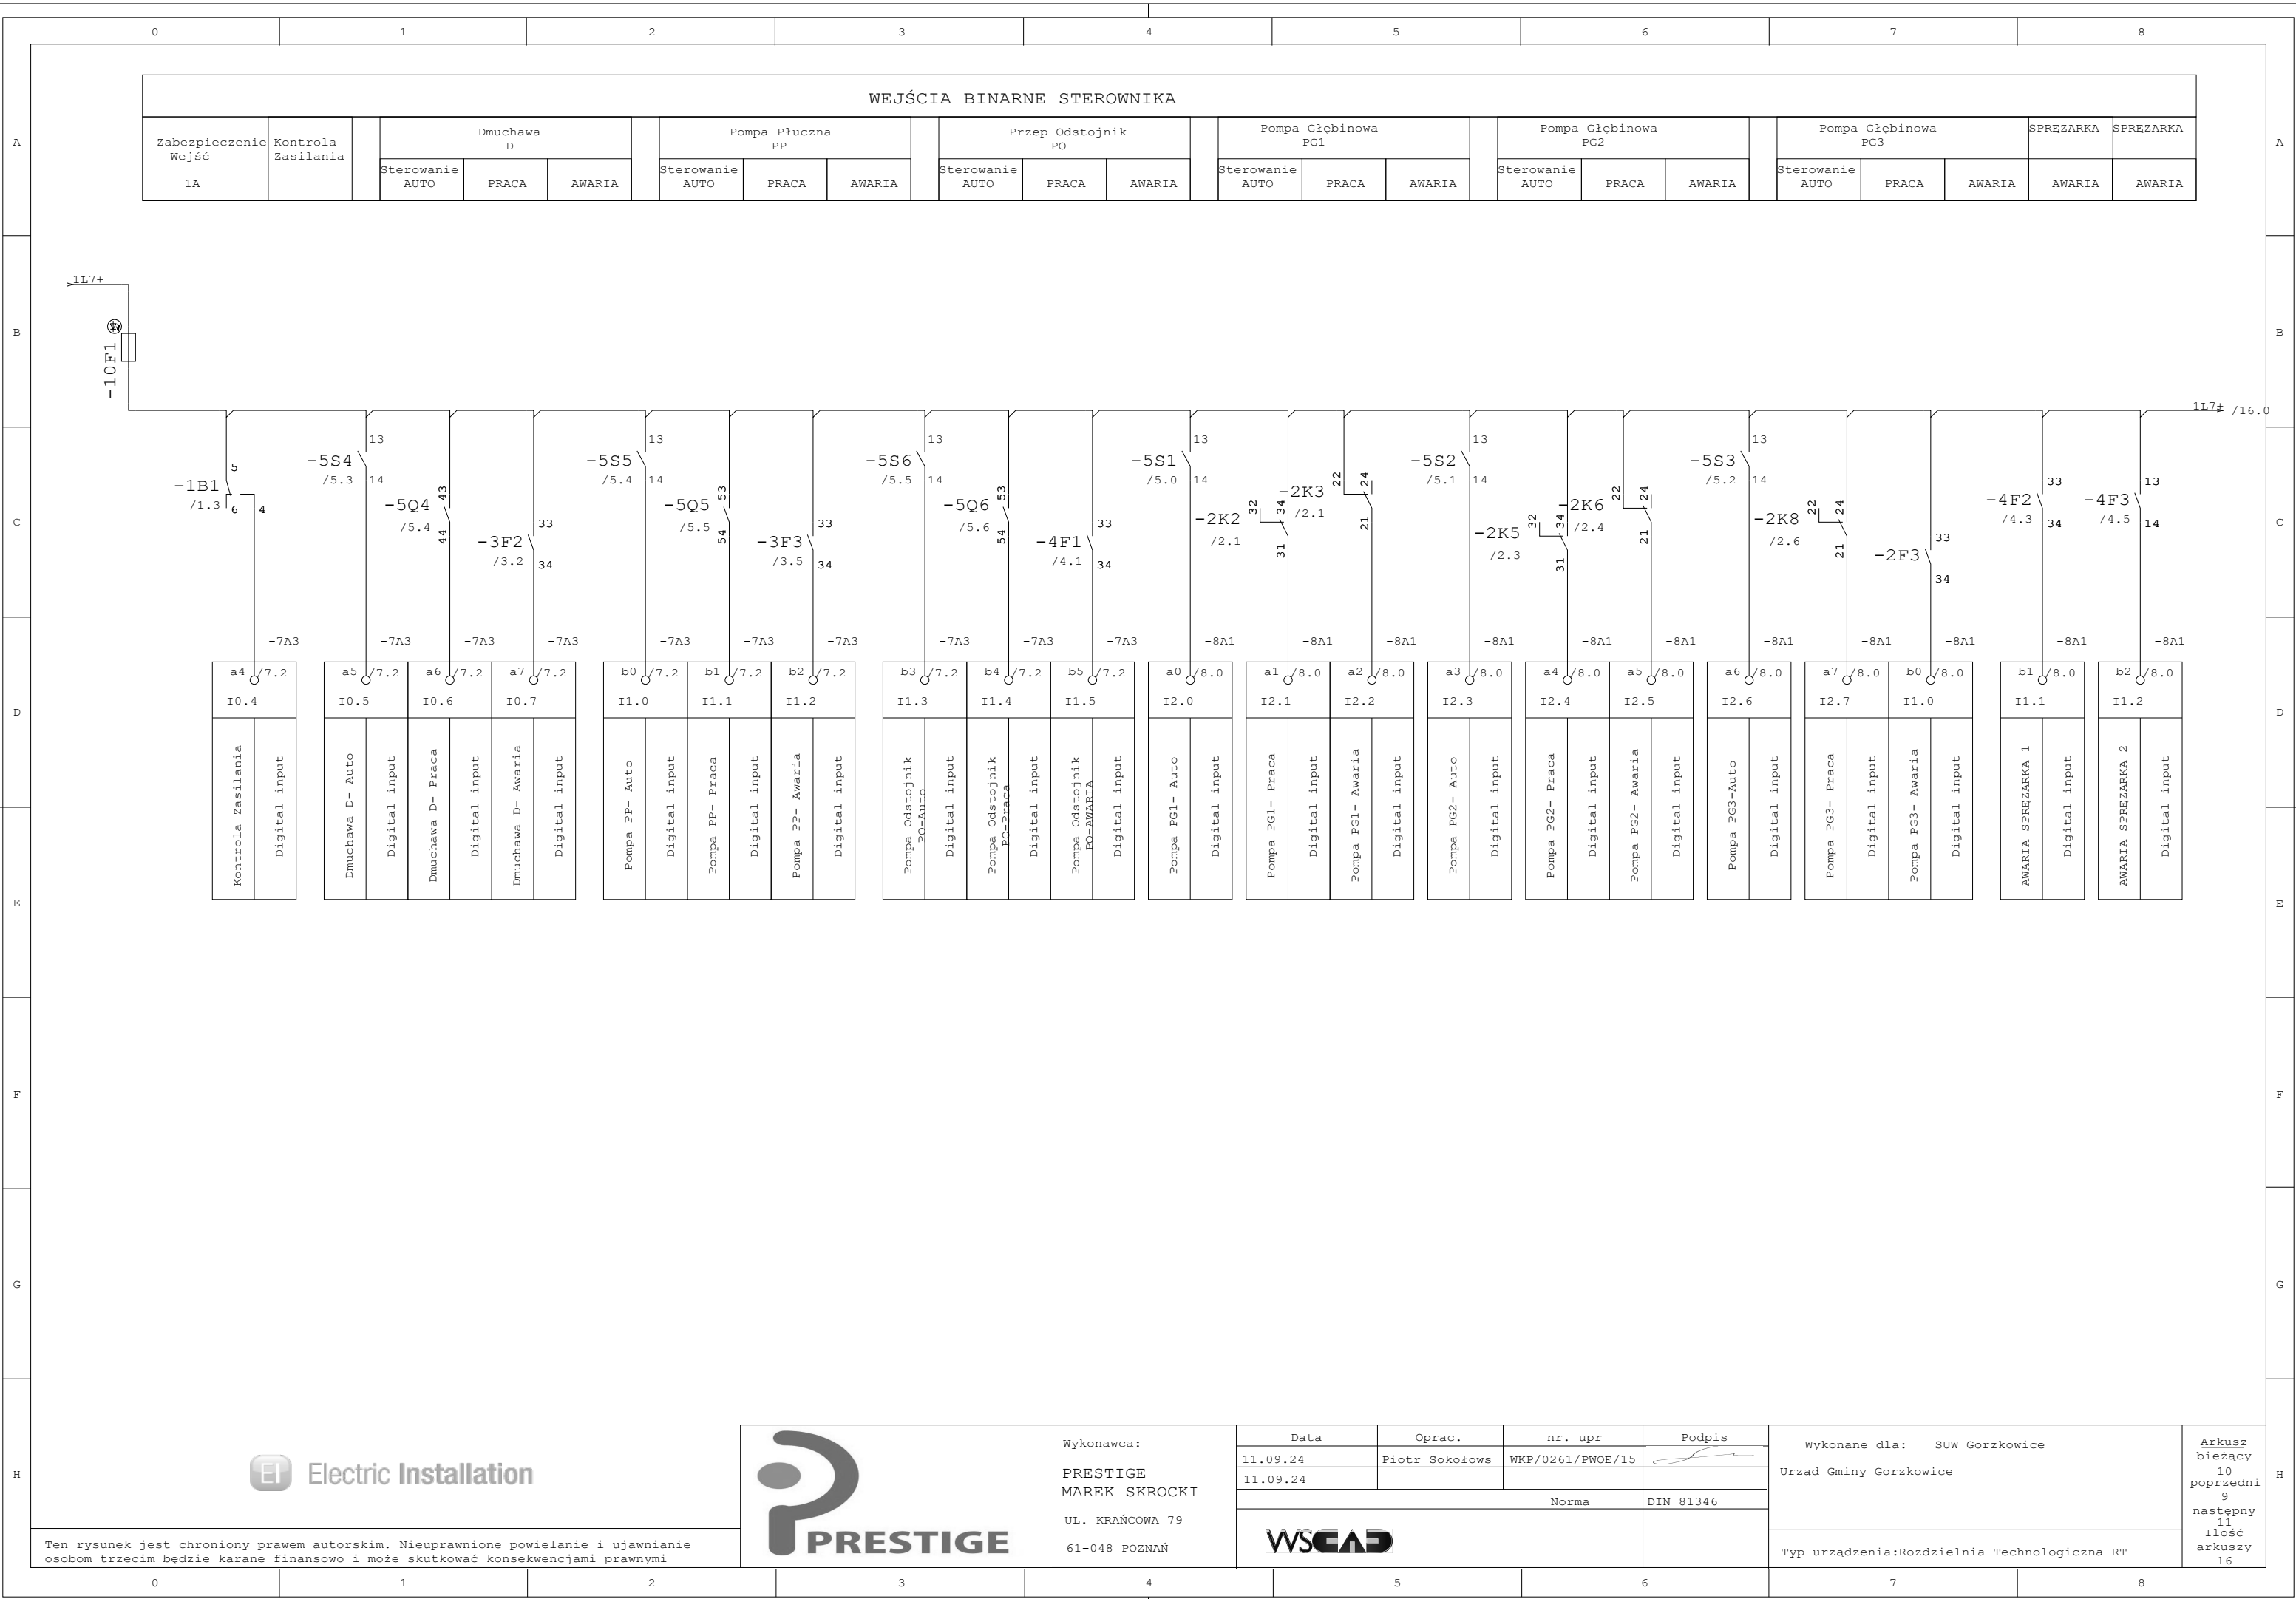

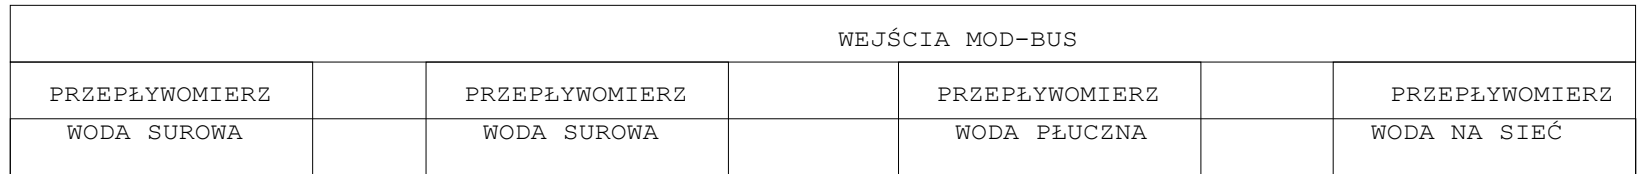

Data	Oprac.	nr. upr	Podpis
11.09.24	Piotr Sokolowski	WKP/0261/PWOE/15	
11.09.24			
Norma			DIN 81346
			

Wykonane dla: SUW Gorzkowice	<u>Arkusz</u> bieżący
Urząd Gminy Gorzkowice	11 poprzedni
	10 następny
	12 Ilość arkuszy
Typ urządzenia: Rozdzielnia Technologiczna RT	16

Ten rysunek jest chroniony prawem autorskim. Nieuprawnione powielanie i ujawnianie osobom trzecim będzie karane finansowo i może skutkować konsekwencjami prawnymi

