


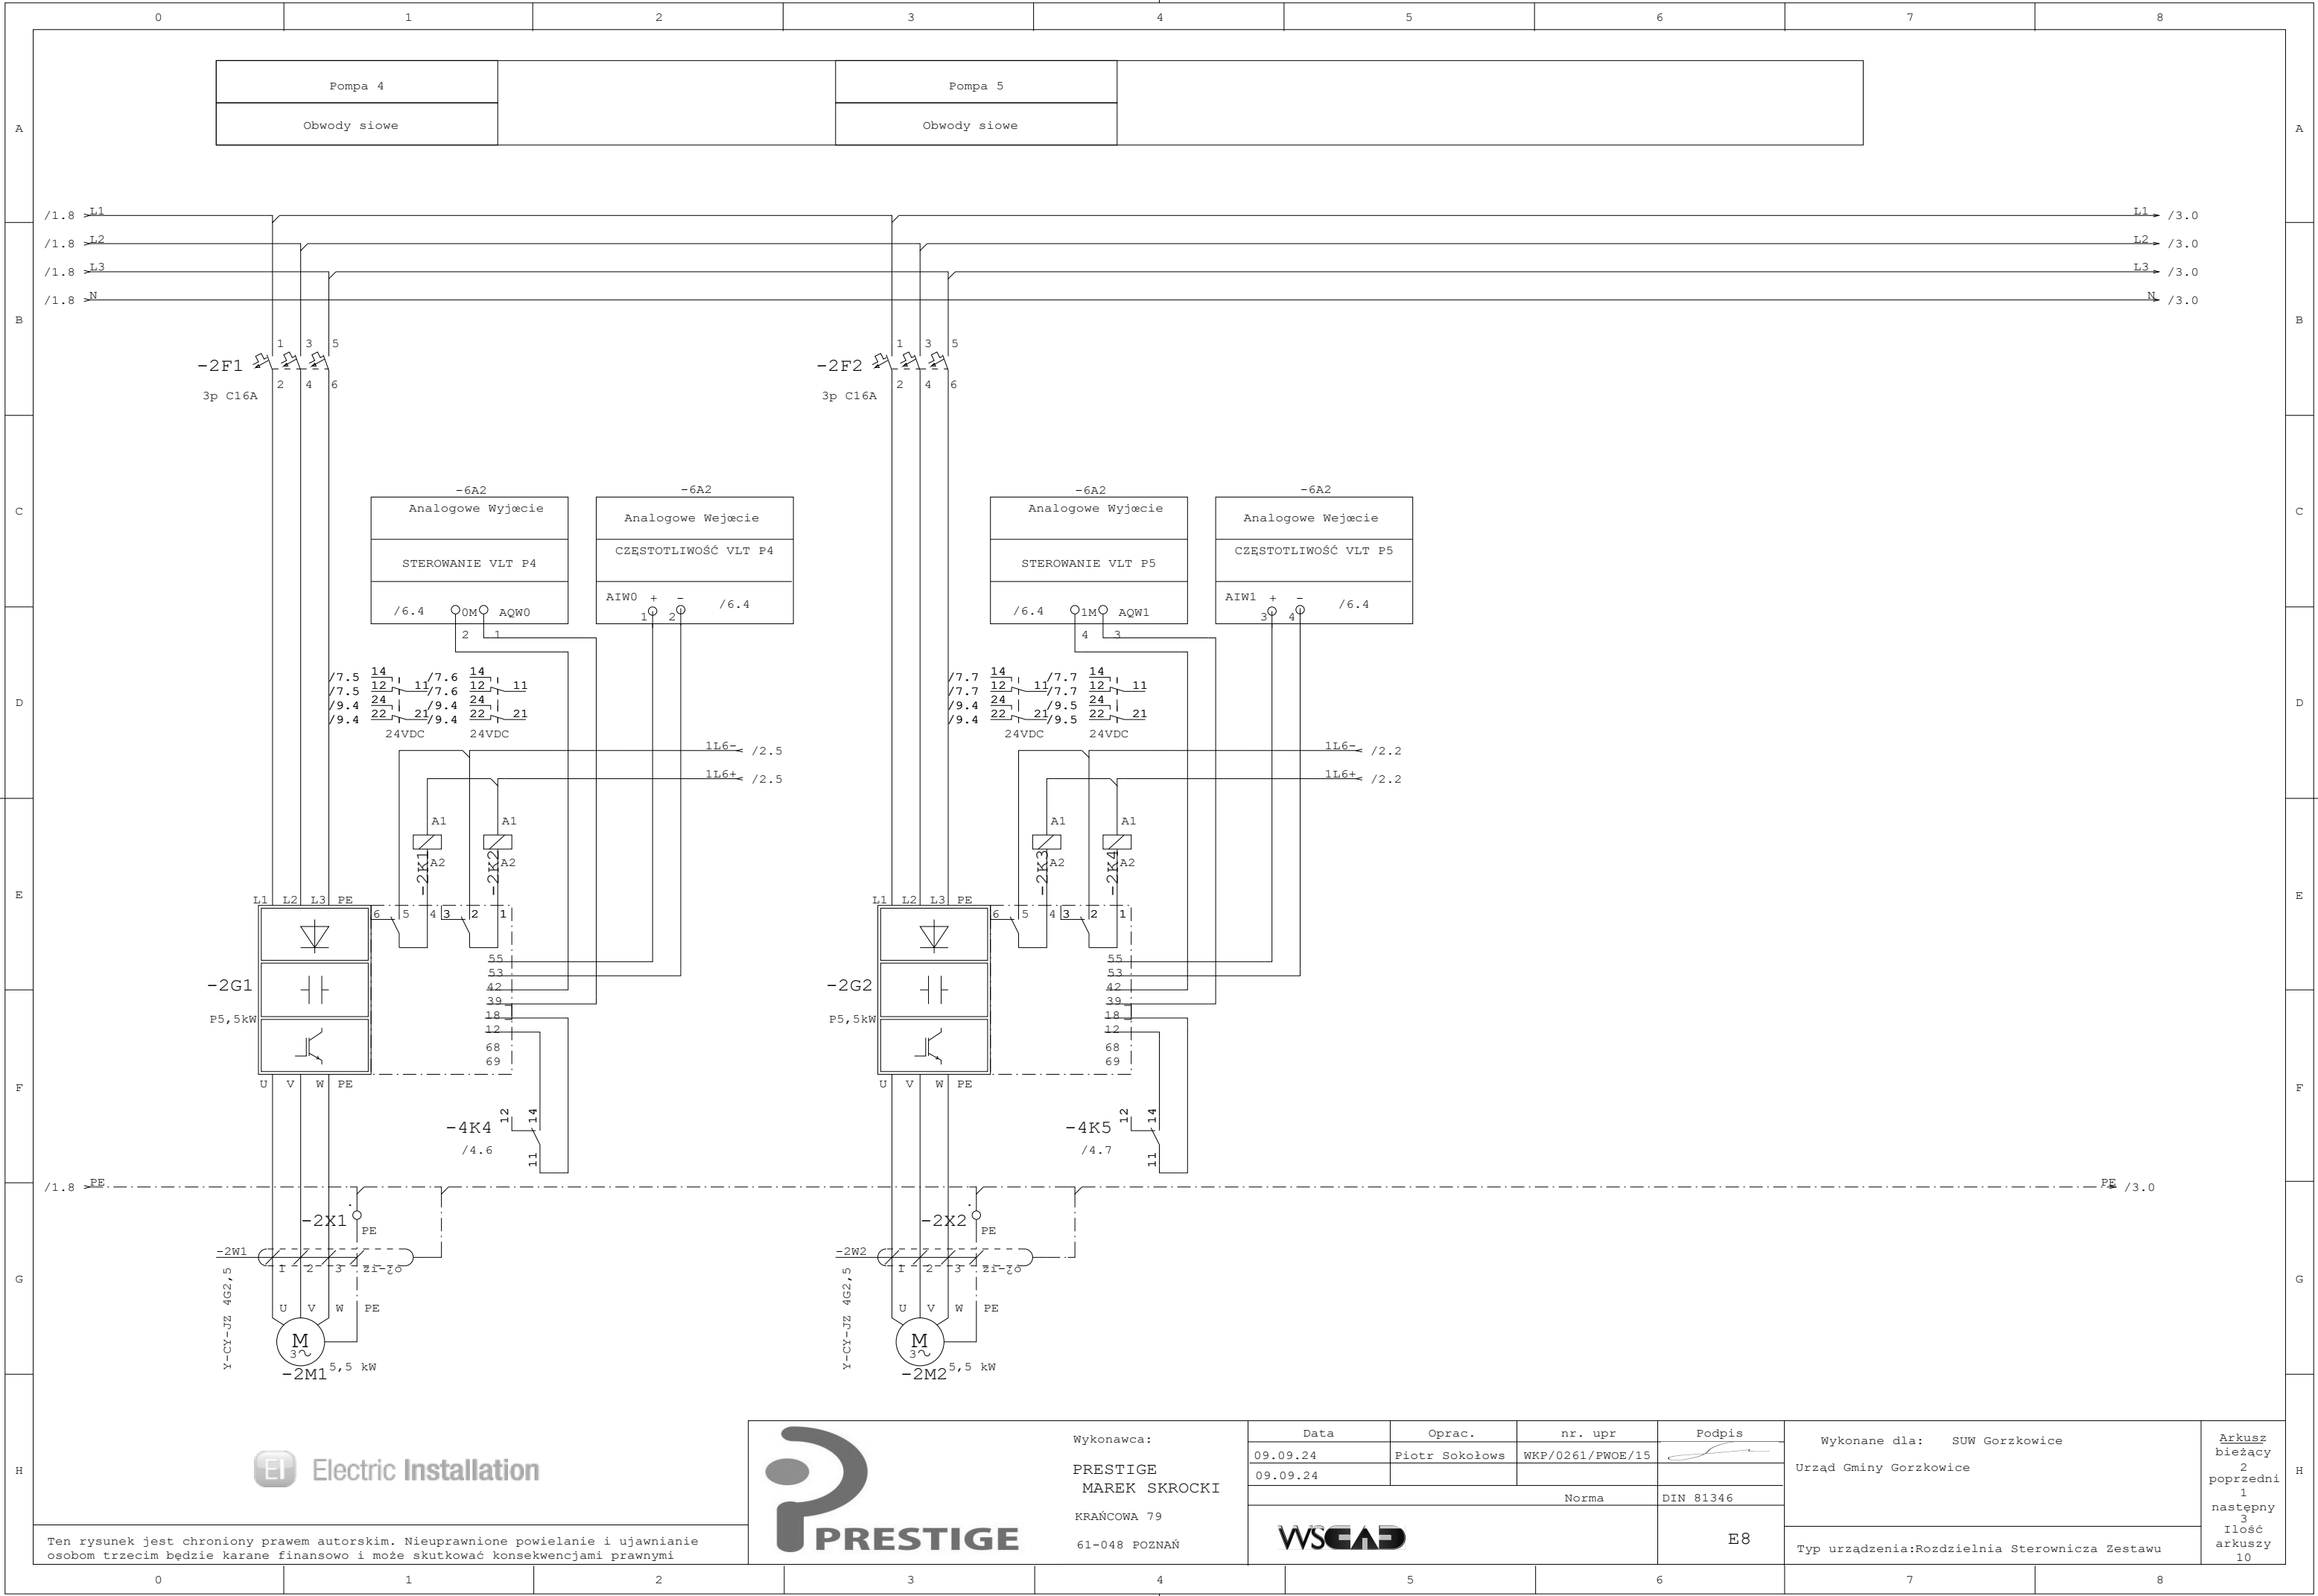



Wykonawca:
PRESTIGE
MAREK SKROCKI
KRAŃCOWA 79
61-048 POZNAŃ


Data	Oprac.	nr. upr	Podpis
09.09.24	Piotr Sokołowski	WKP/0261/PWOE/15	
09.09.24			
Norma			DIN 81346
WSCAD			E8


Wykonane dla: SUW Gorzkowice	Arkusz bieżący 2 poprzedni 1 następny 3 Ilość arkuszy 10
Urząd Gminy Gorzkowice	
Typ urządzenia: Rozdzielnia Sterownicza Zestawu	

Ten rysunek jest chroniony prawem autorskim. Nieuprawnione powielanie i ujawnianie osobom trzecim będzie karane finansowo i może skutkować konsekwencjami prawnymi

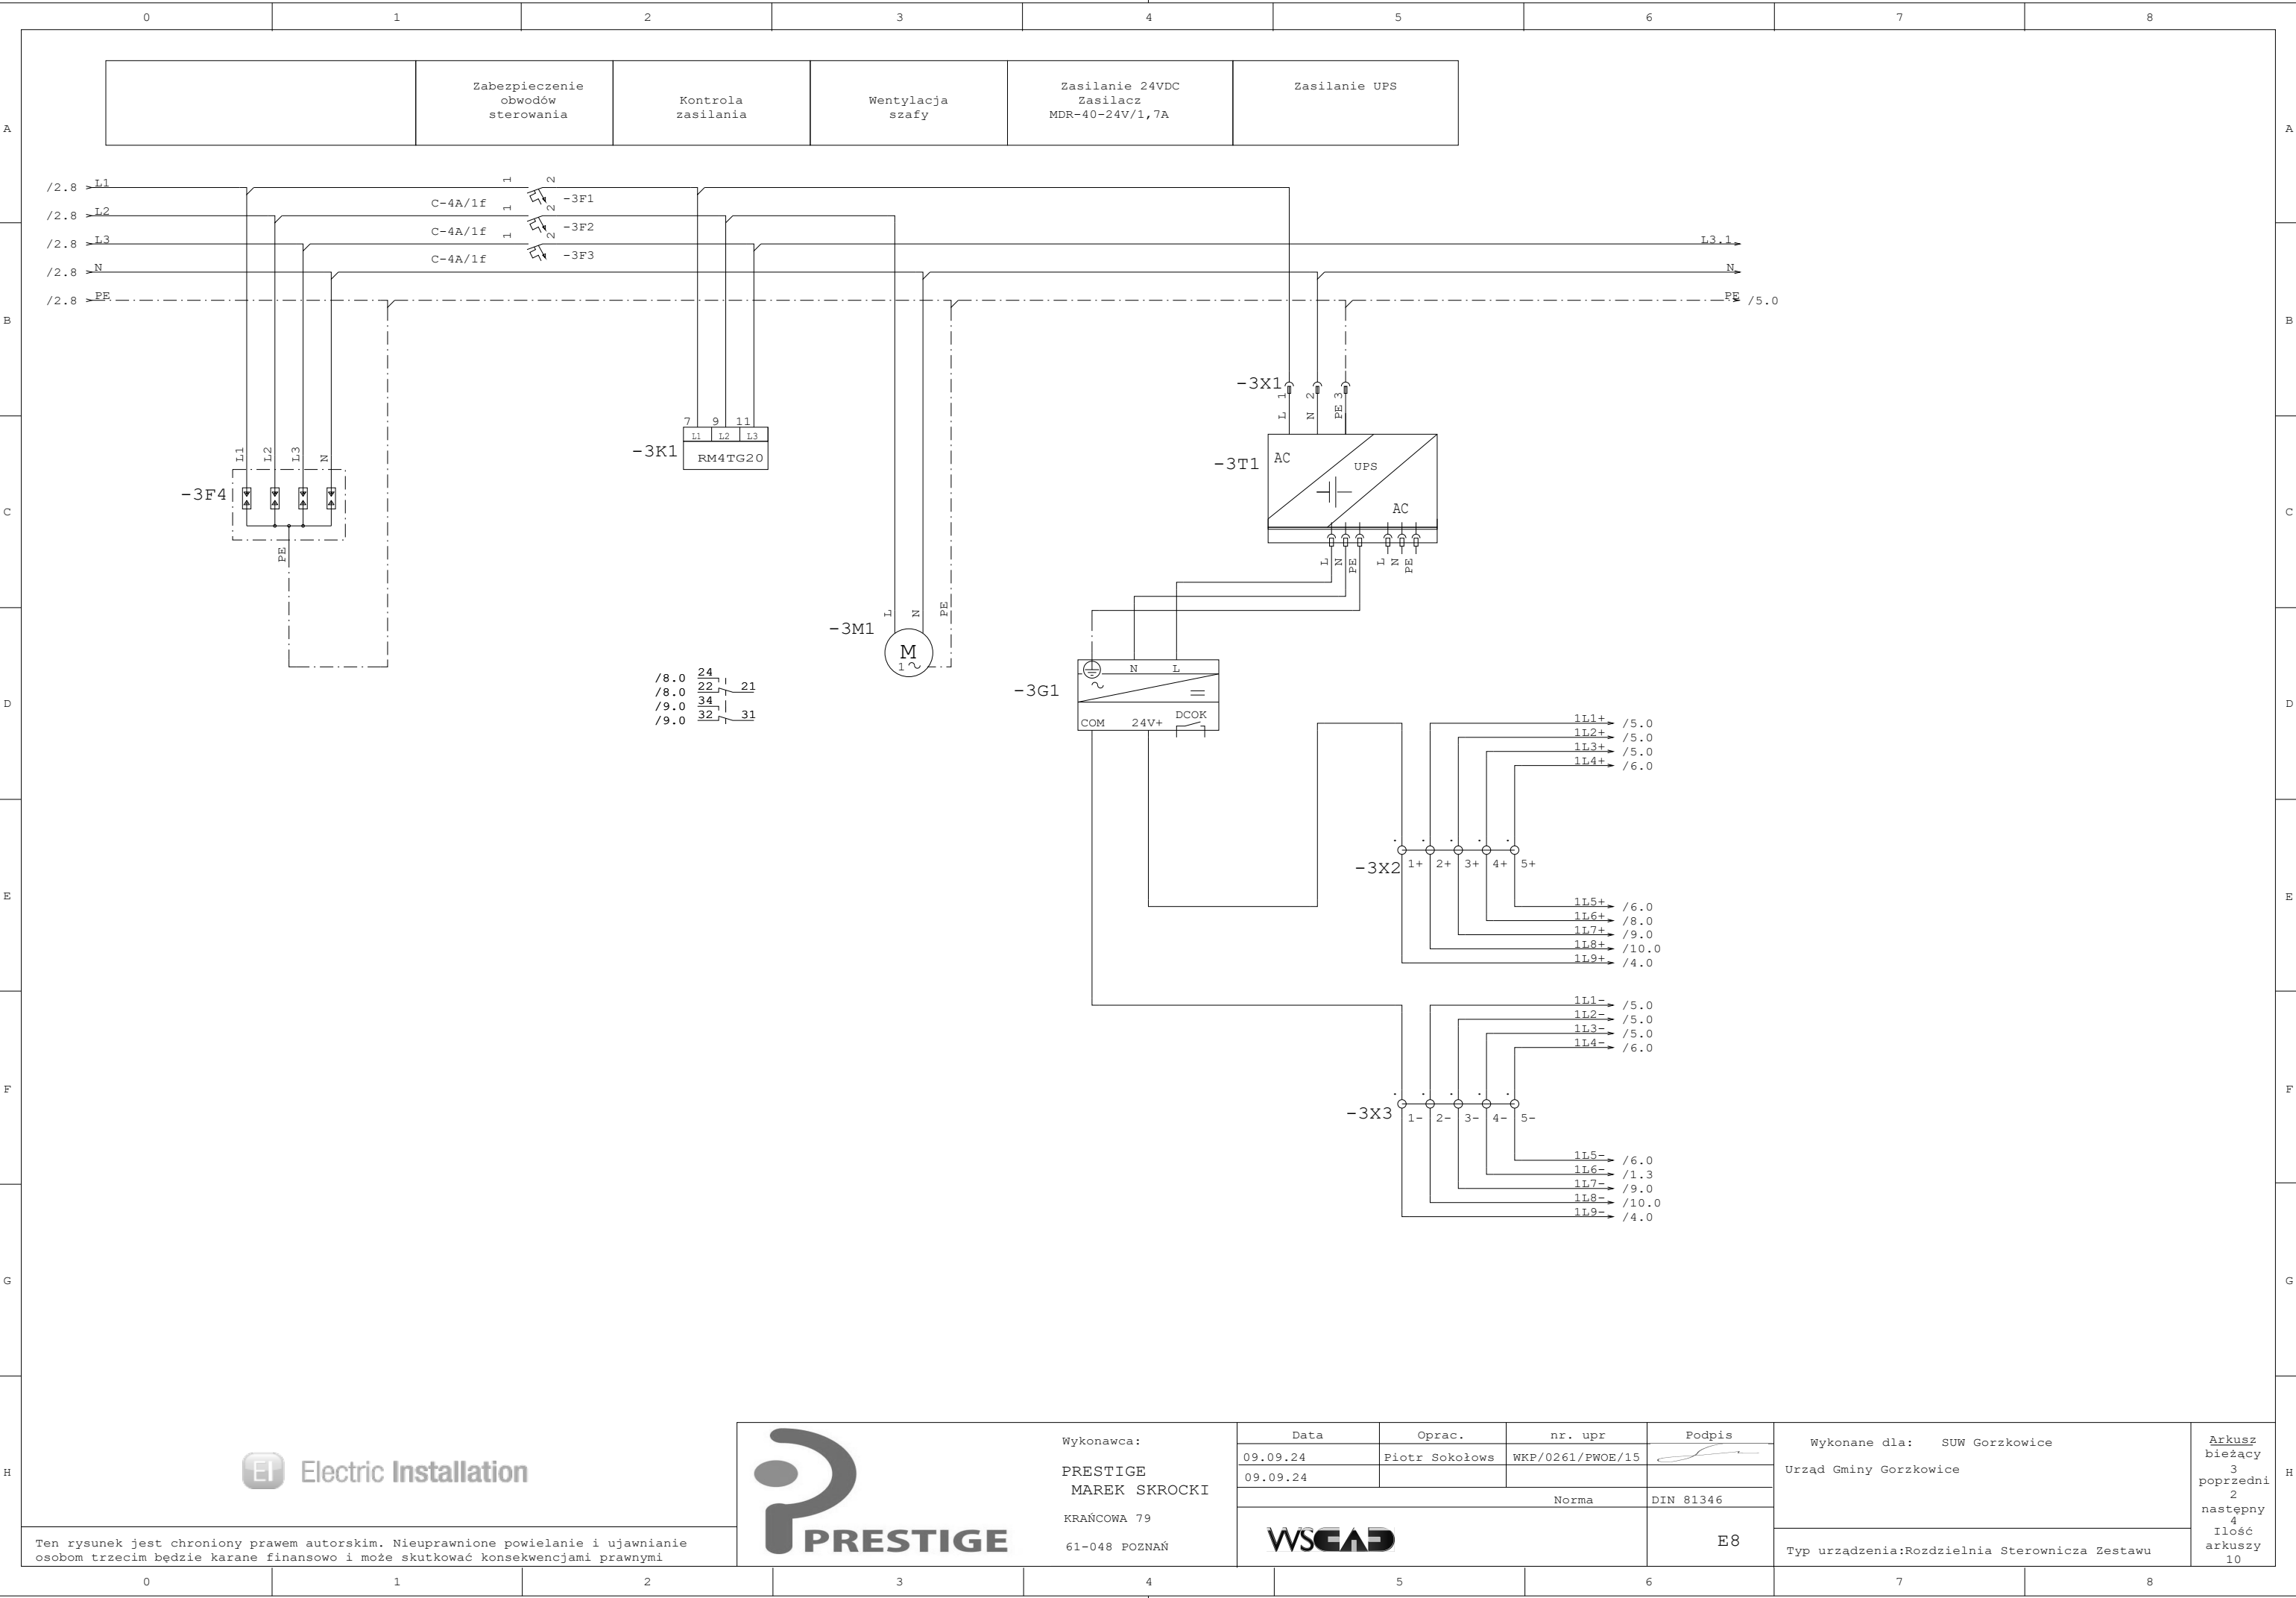


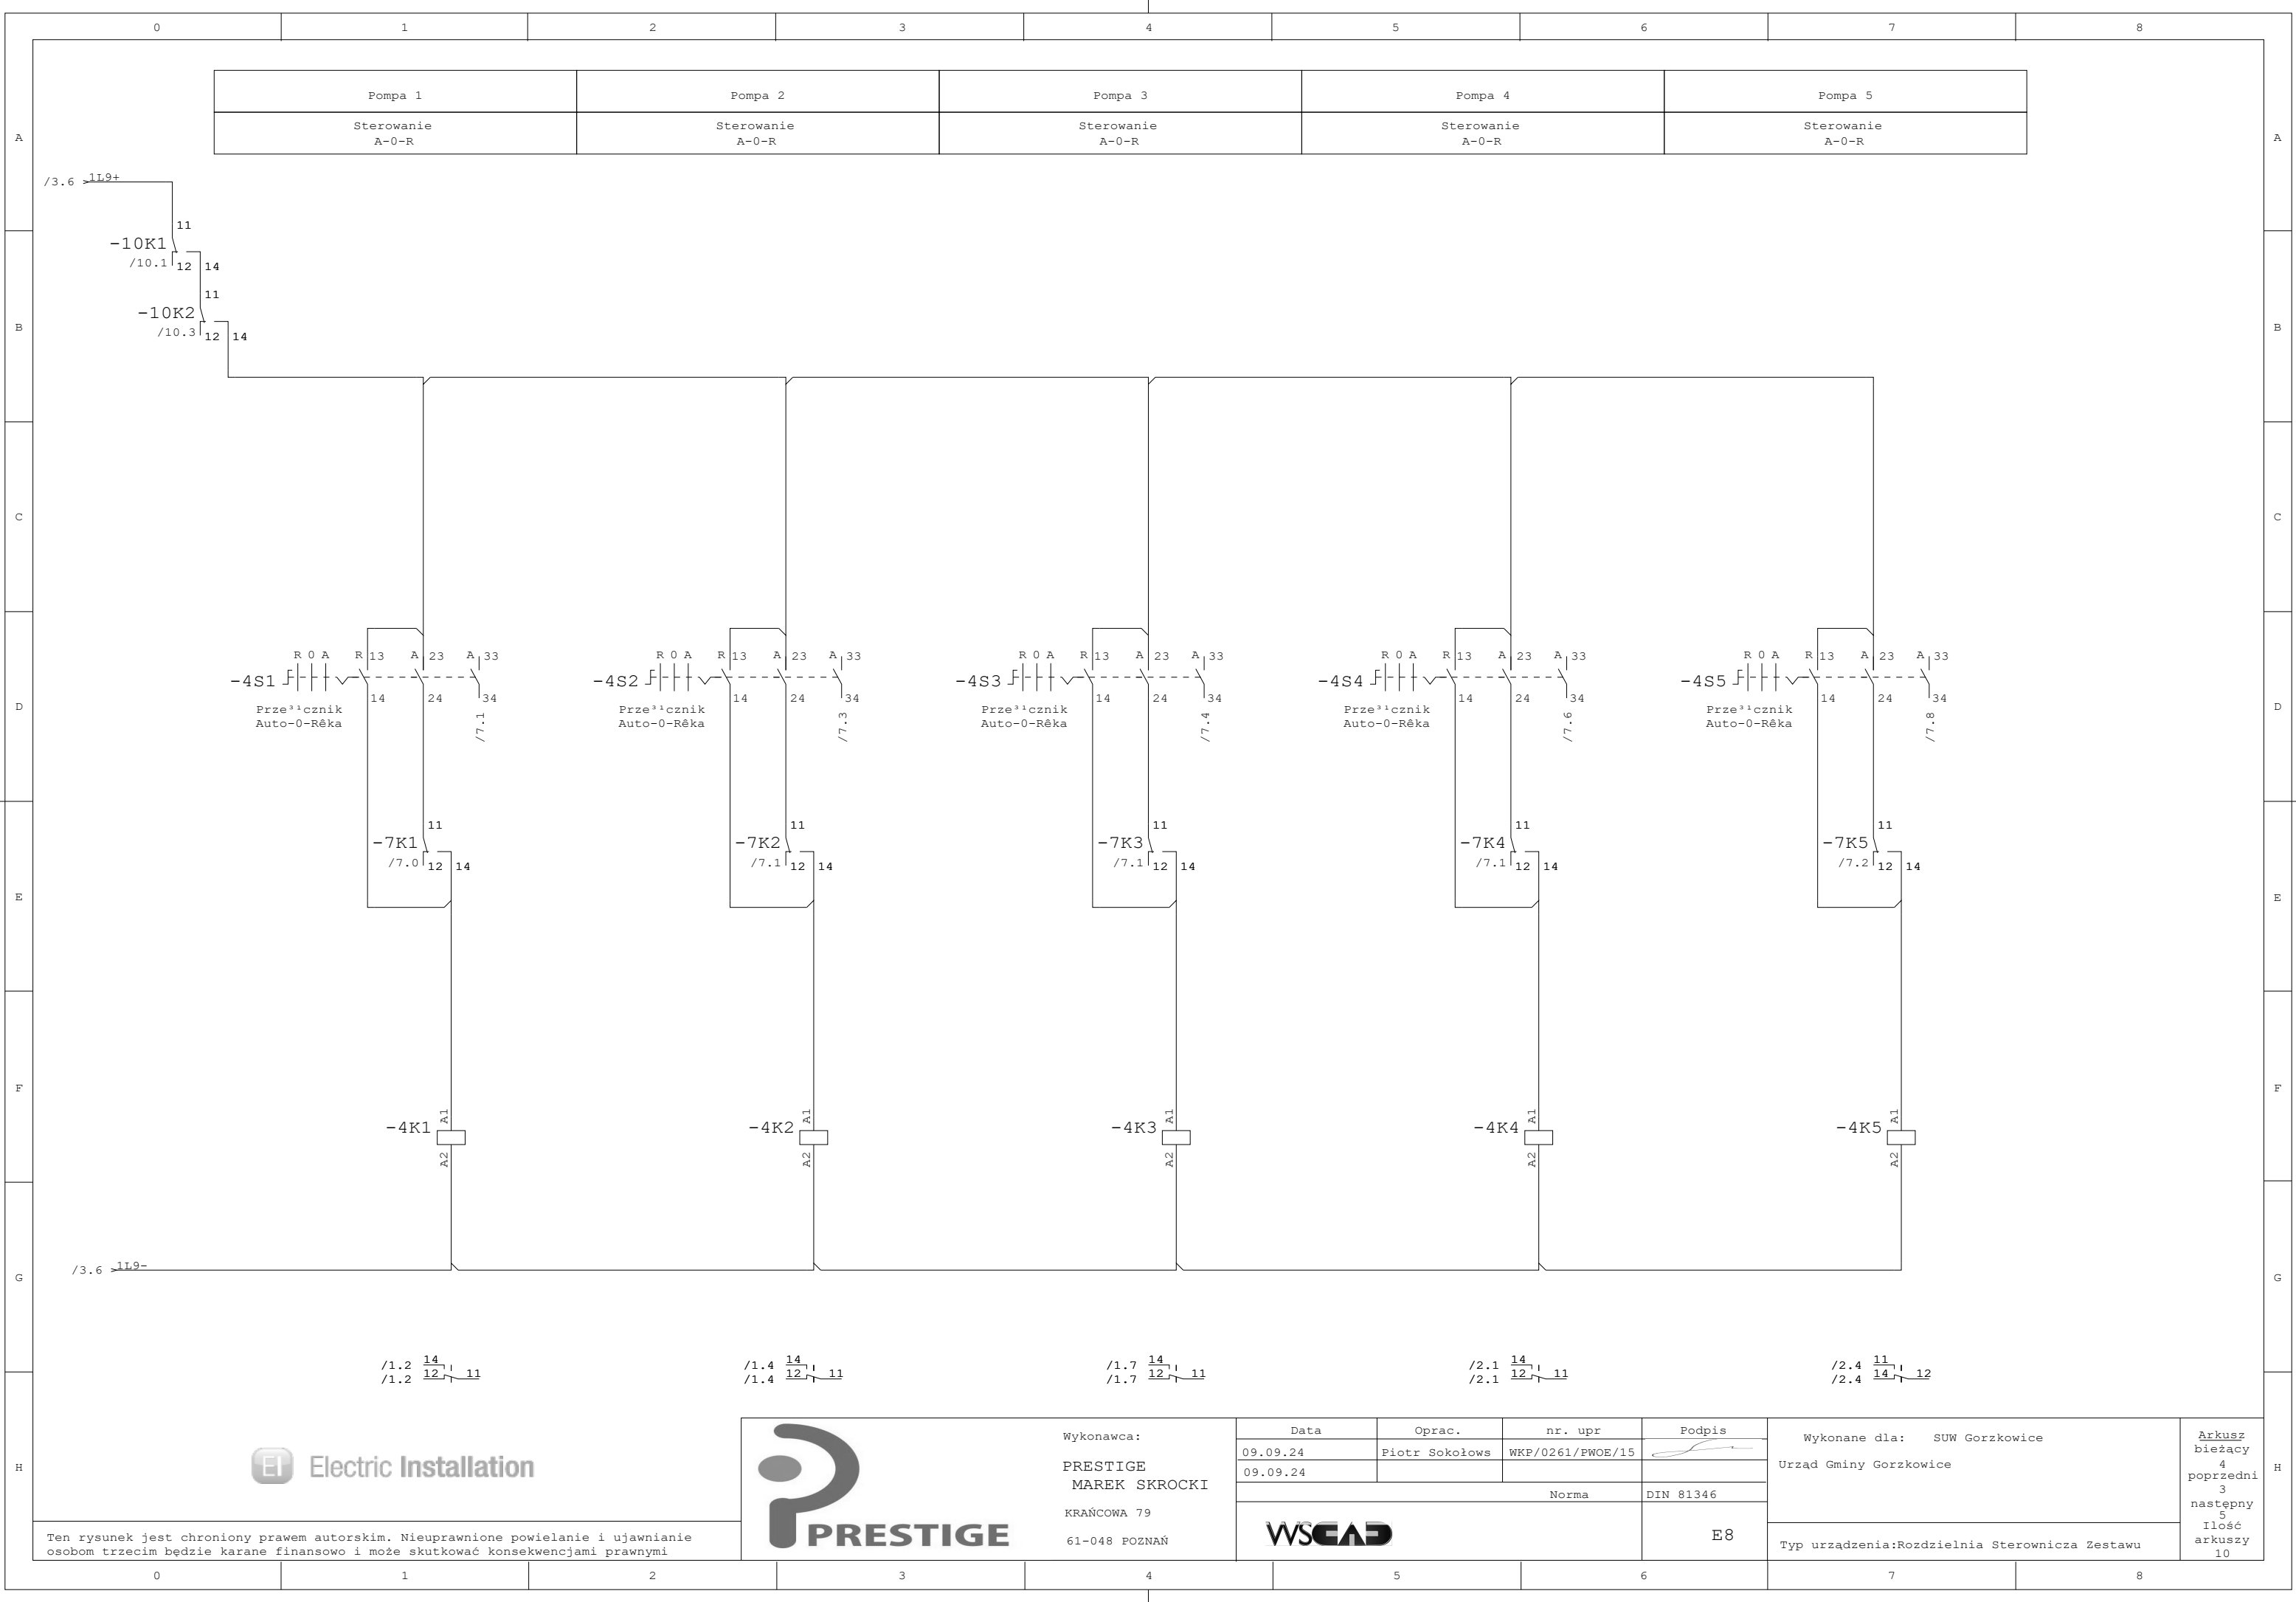

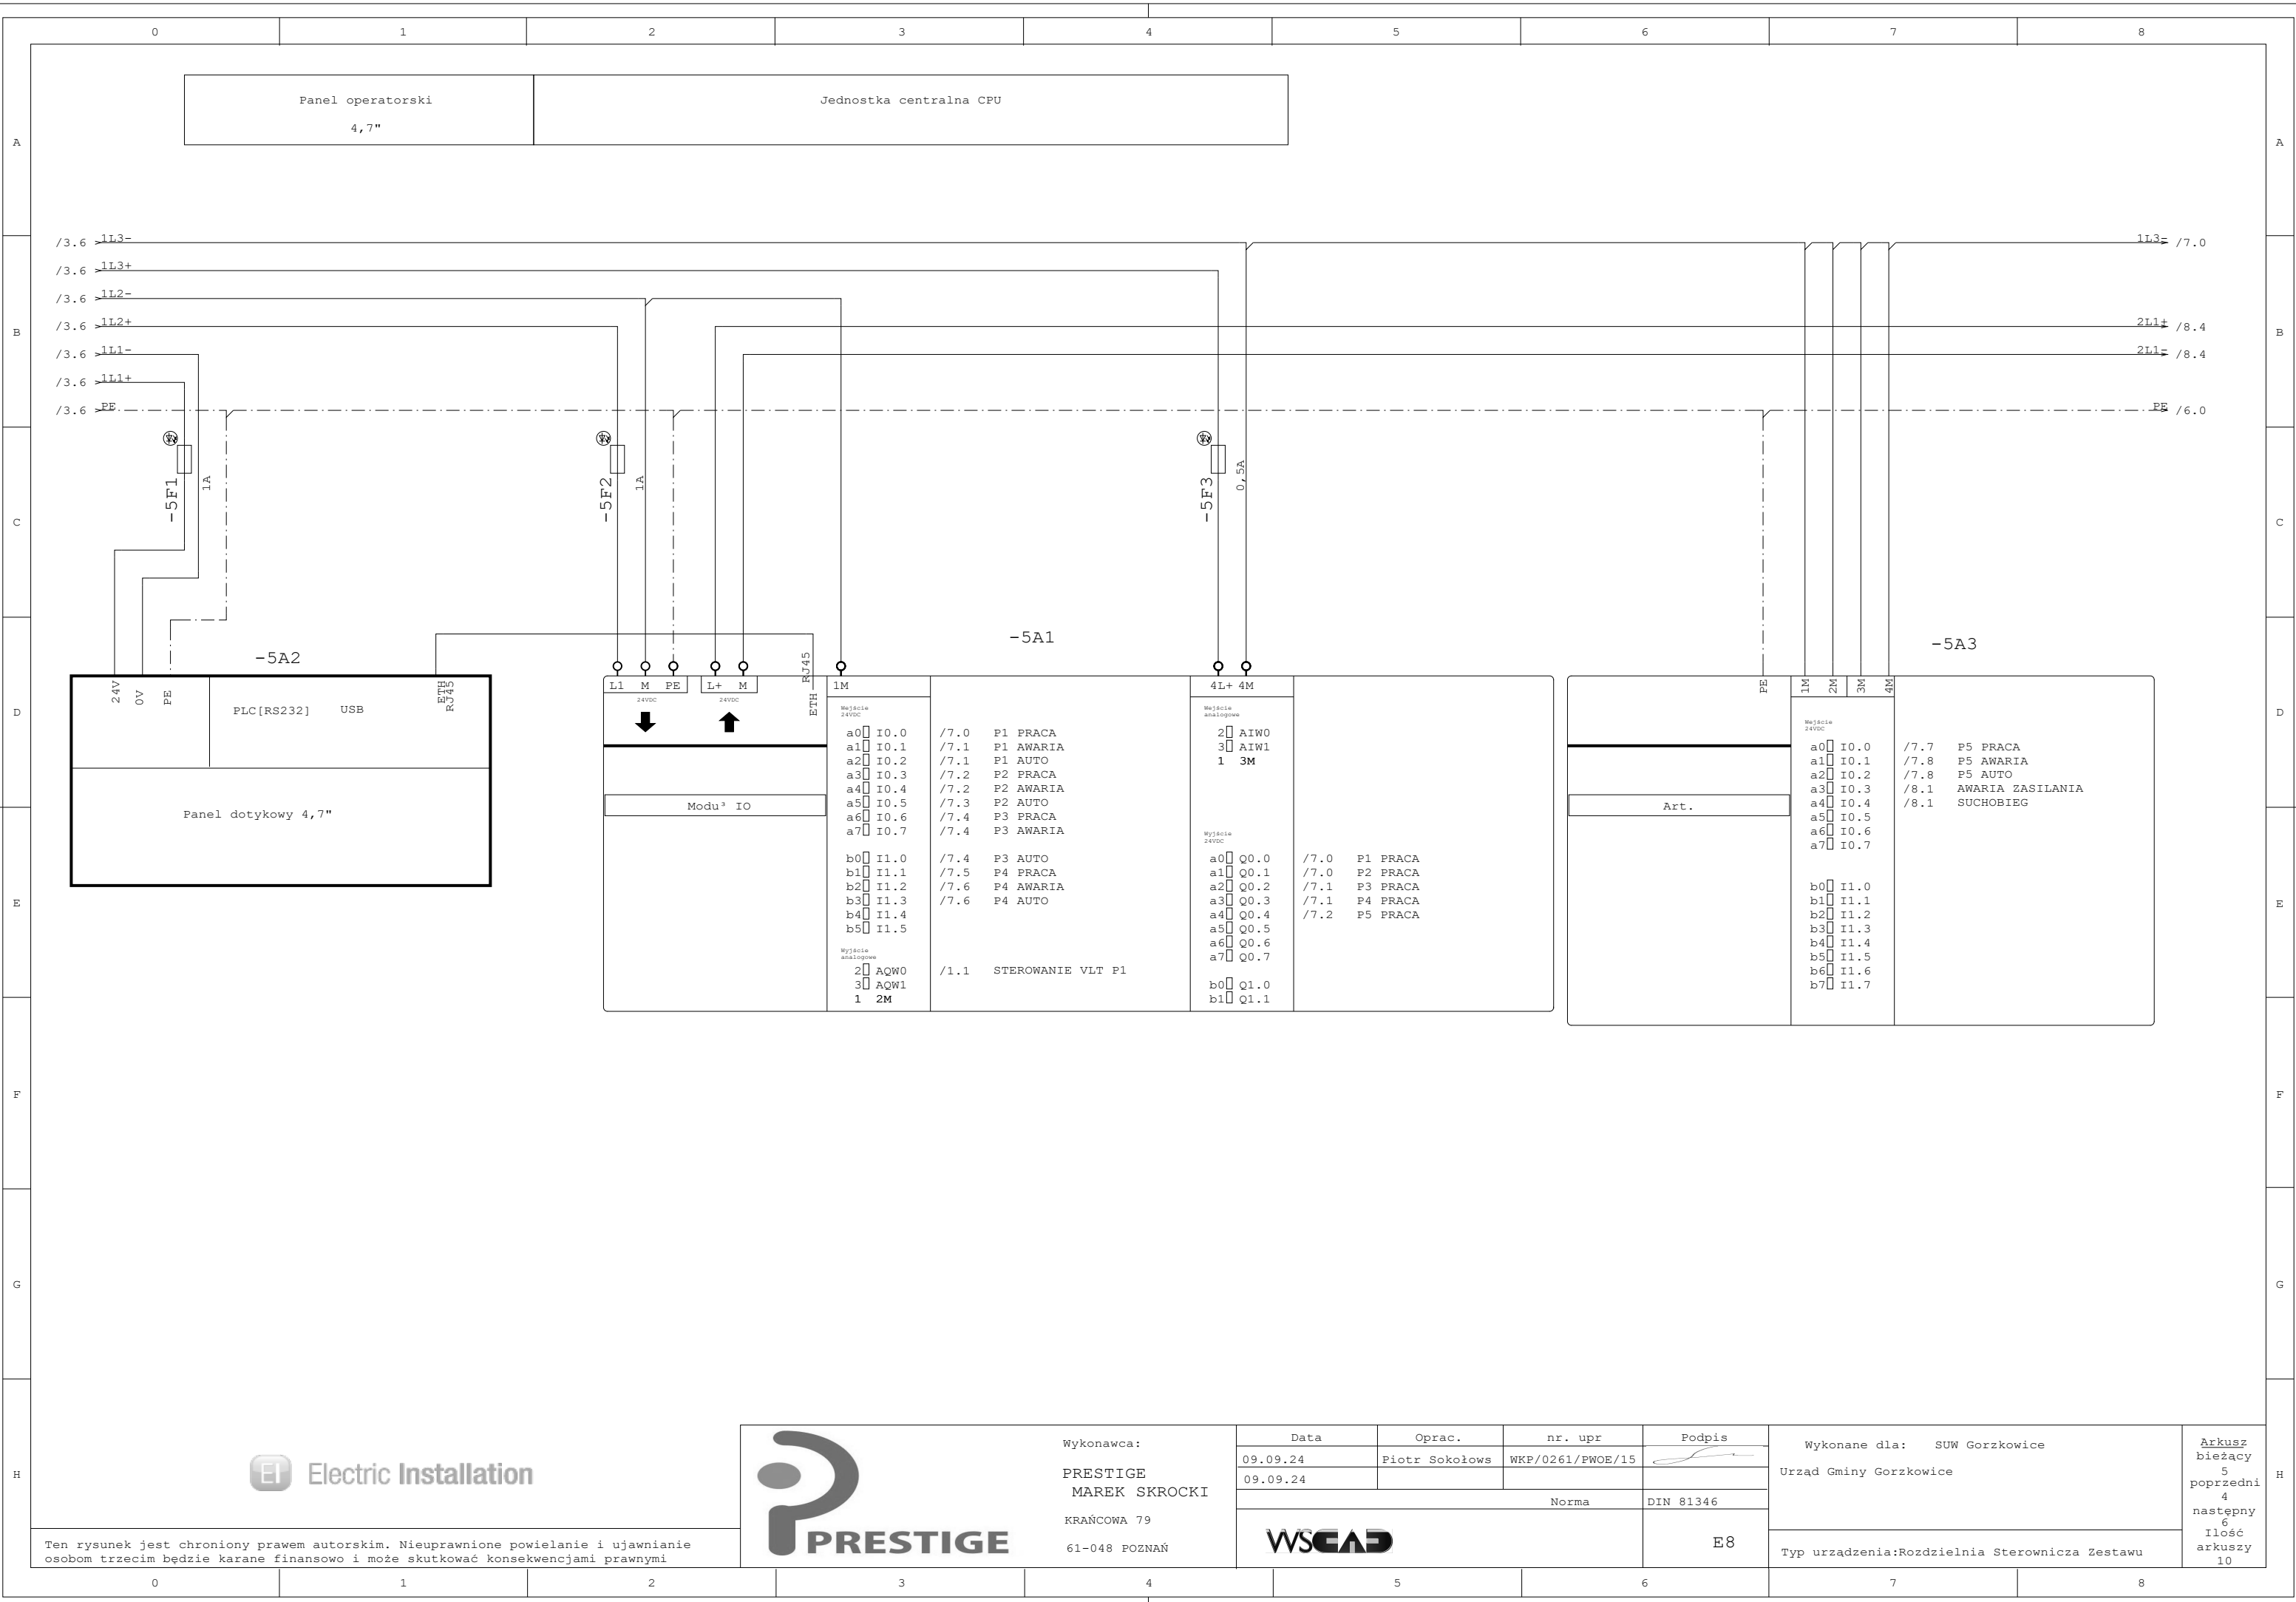

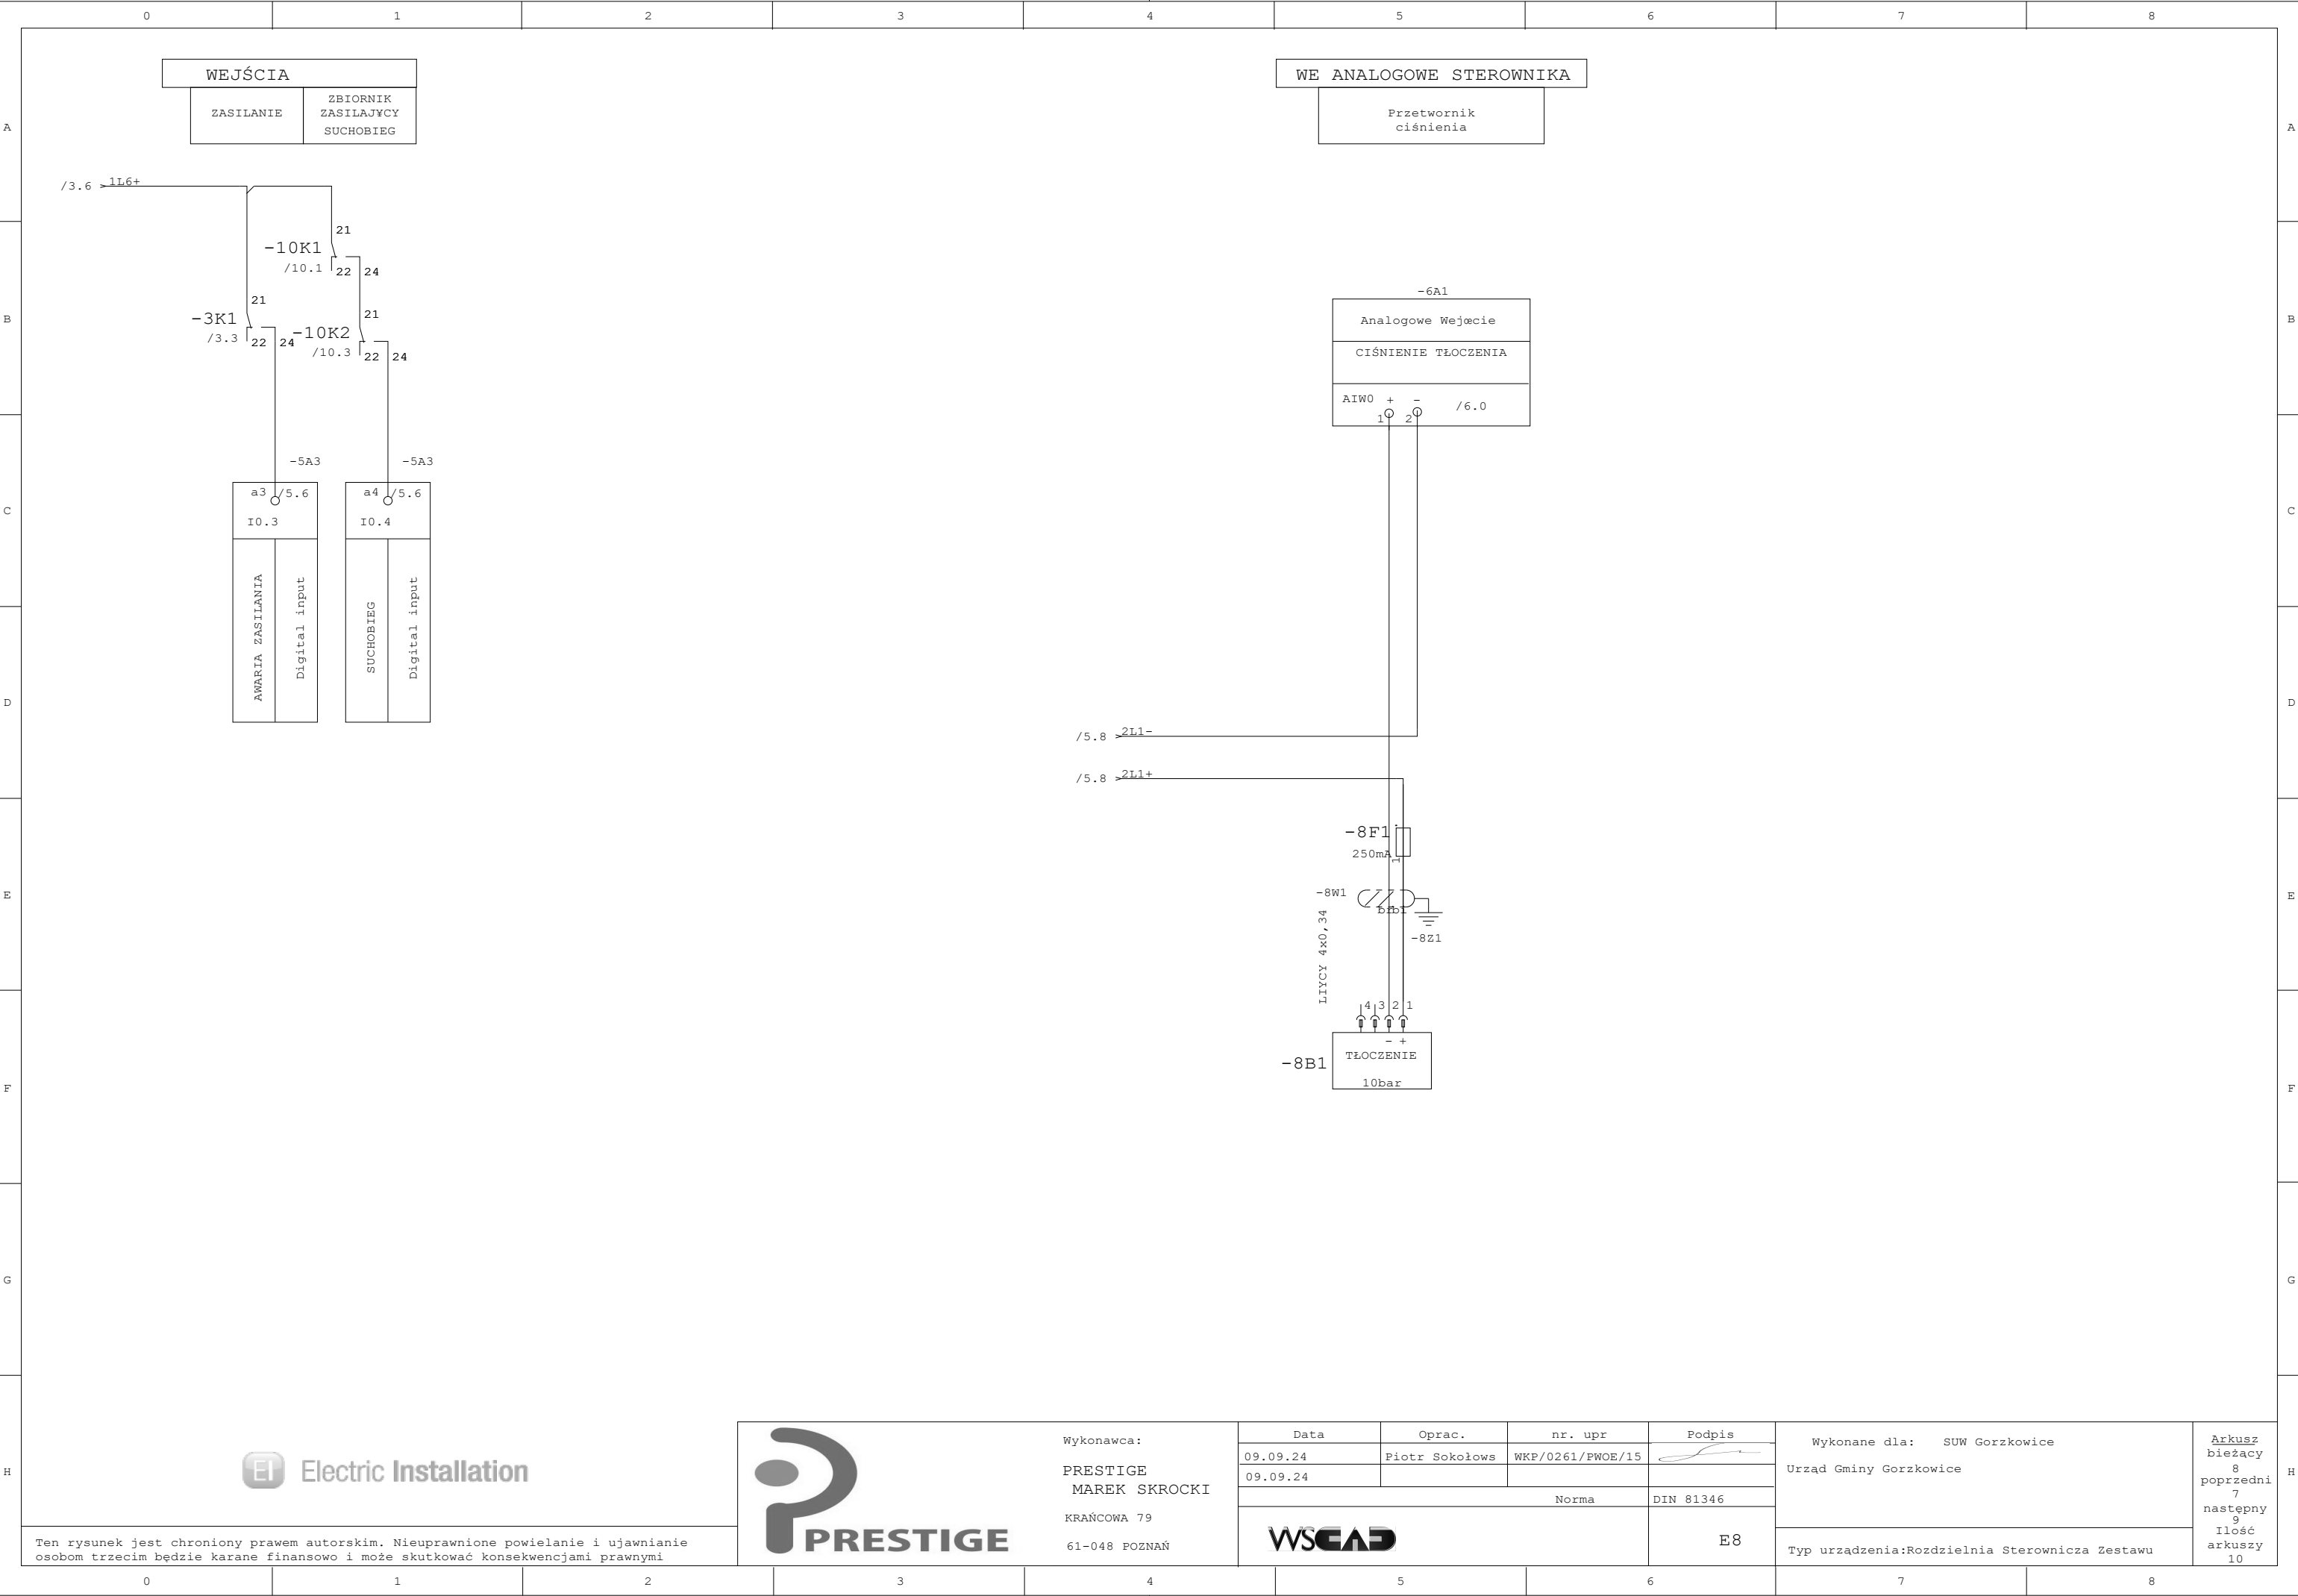

Kolektor ssawny	Zbiornik retencyjny ZB
Kontrola suchobiegu	Kontrola suchobiegu

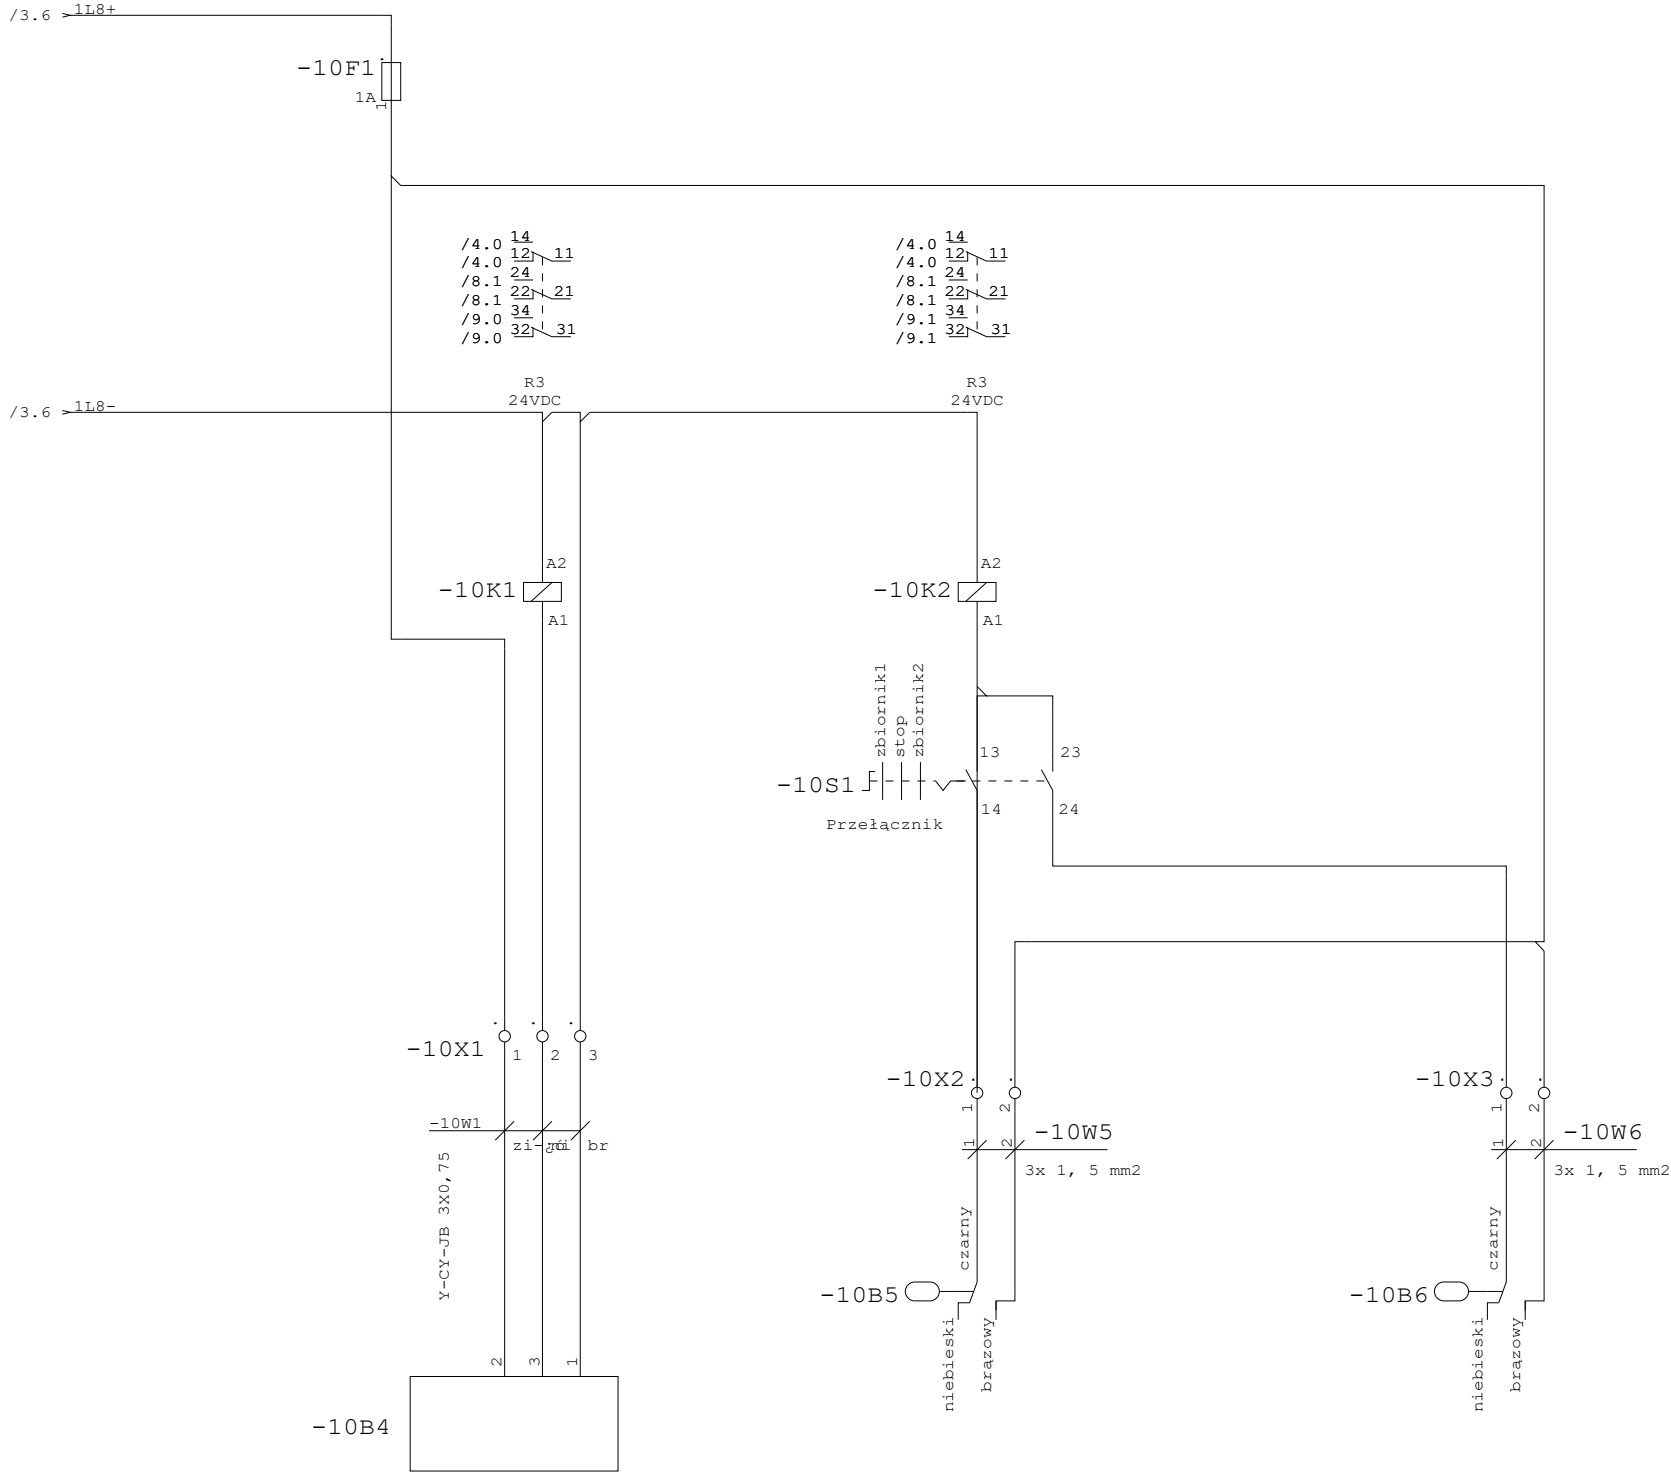

Wykonawca:
PRESTIGE
MAREK SKROCKI
KRAŃCOWA 79
61-048 POZNAŃ

Data	Oprac.	nr. upr	Podpis
09.09.24	Piotr Sokołowski	WKP/0261/PWOE/15	
09.09.24			
Norma			DIN 81346
WSEAD			E8

Wykonane dla: SUW Gorzkowice Urząd Gminy Gorzkowice	Arkusz bieżący 10 poprzedni 9 następny Ilość arkuszy 10
Typ urządzenia:Rozdzielnia Sterownicza Zestawu	

Ten rysunek jest chroniony prawem autorskim. Nieuprawnione powielanie i ujawnianie osobom trzecim będzie karane finansowo i może skutkować konsekwencjami prawnymi