


# Zbiornik szczelny na ścieki sanitarne 3,0m3

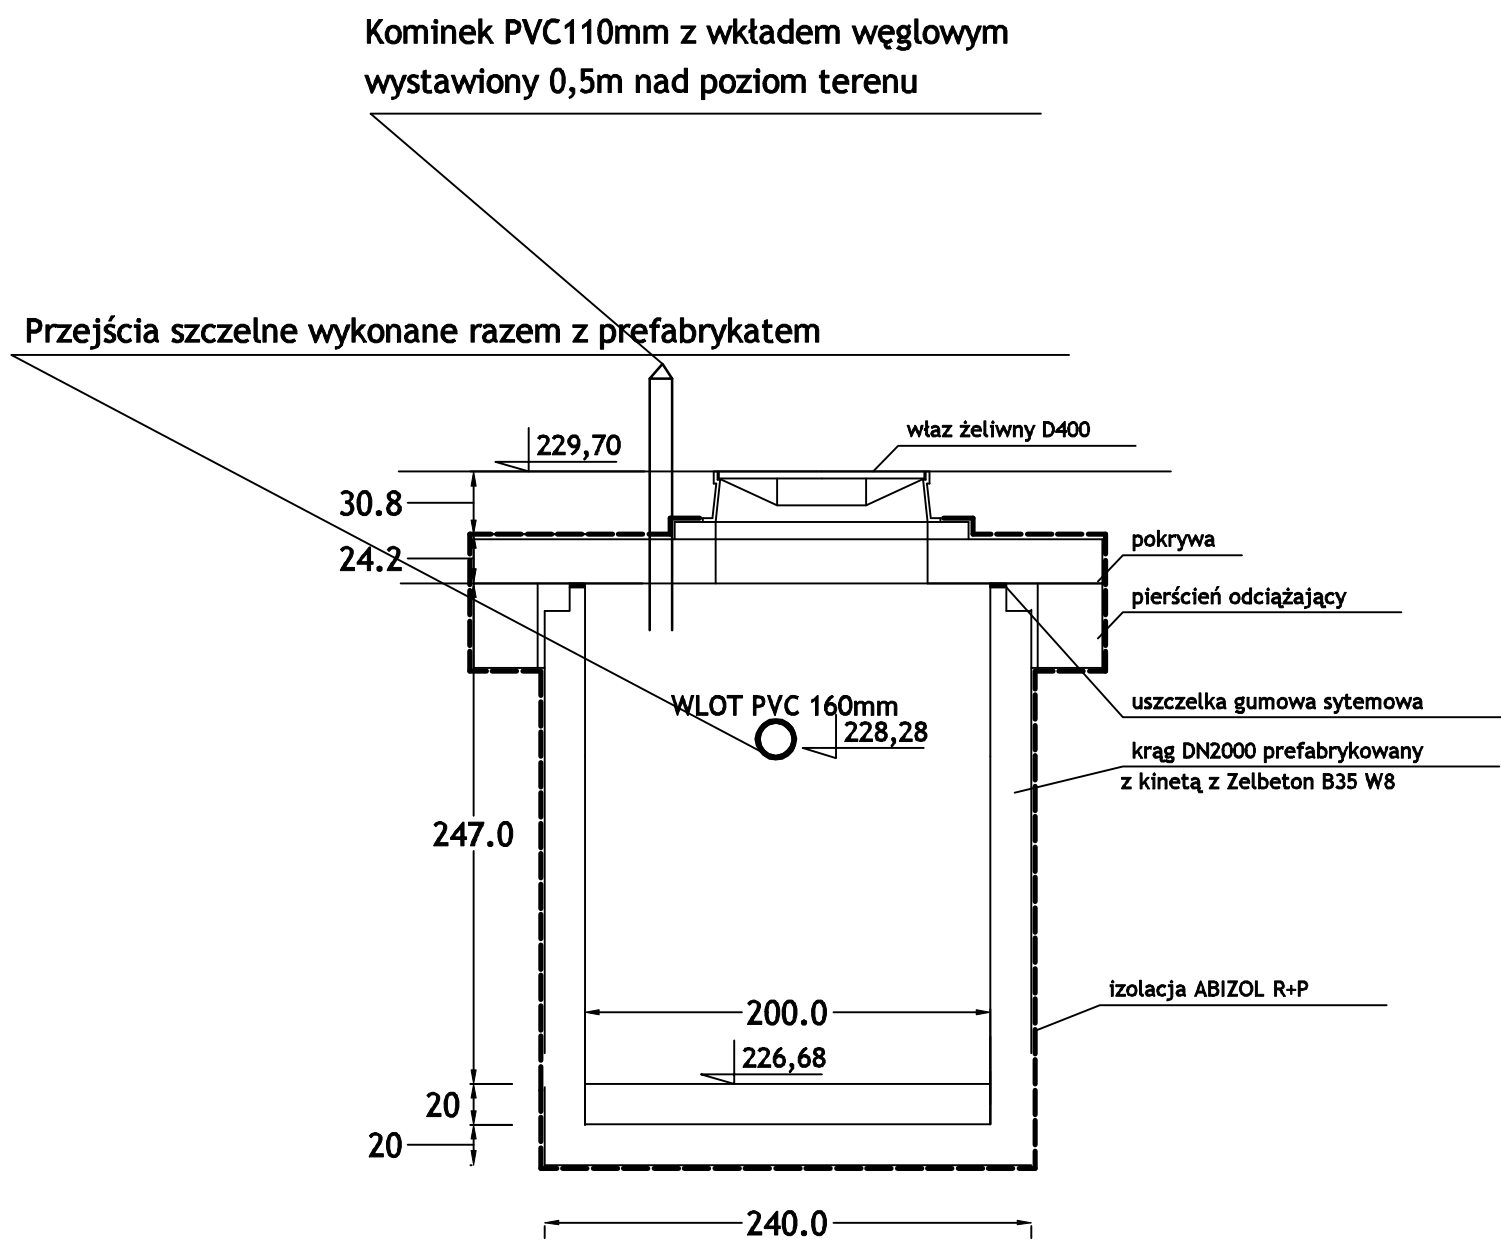

|   |  |                     |                                                        |        |               |
|---|--|---------------------|--------------------------------------------------------|--------|---------------|
| Program funkcjonalno-użytkowy (PFU) dla zadania inwestycyjnego pn.: „Modernizacja ujęcia wody w Gorzkowicach, w tym stacji uzdatniania i infrastruktury do magazynowania i przesyłu wody do spożycia, |  |                     | Gmina Gorzkowice<br>ul. Szkolna 3<br>97-350 Gorzkowice |        |               |
| Nazwa załącznika: Projektowany zbiornik bezodpływowy na ścieki sanitarne poj. 5,0m3   |  |                     |                                                        |        |               |
| Imię i Nazwisko   |  | Specjalność         | Nr uprawnień                                           | Podpis | Nr zał:<br>S2 |
| Projektował: mgr inż.Marek Skrocki   |  | Sanitarna           | WKP/0156/PWOS/09                                       |        |               |
|   |  |                     |                                                        |        |               |
| Stadium dokumentacji: P.F.U   |  | Data: 20.08.2024 r. |                                                        |        |               |