


Zbiornik szczelny na ścieki technologiczne 3,0m3

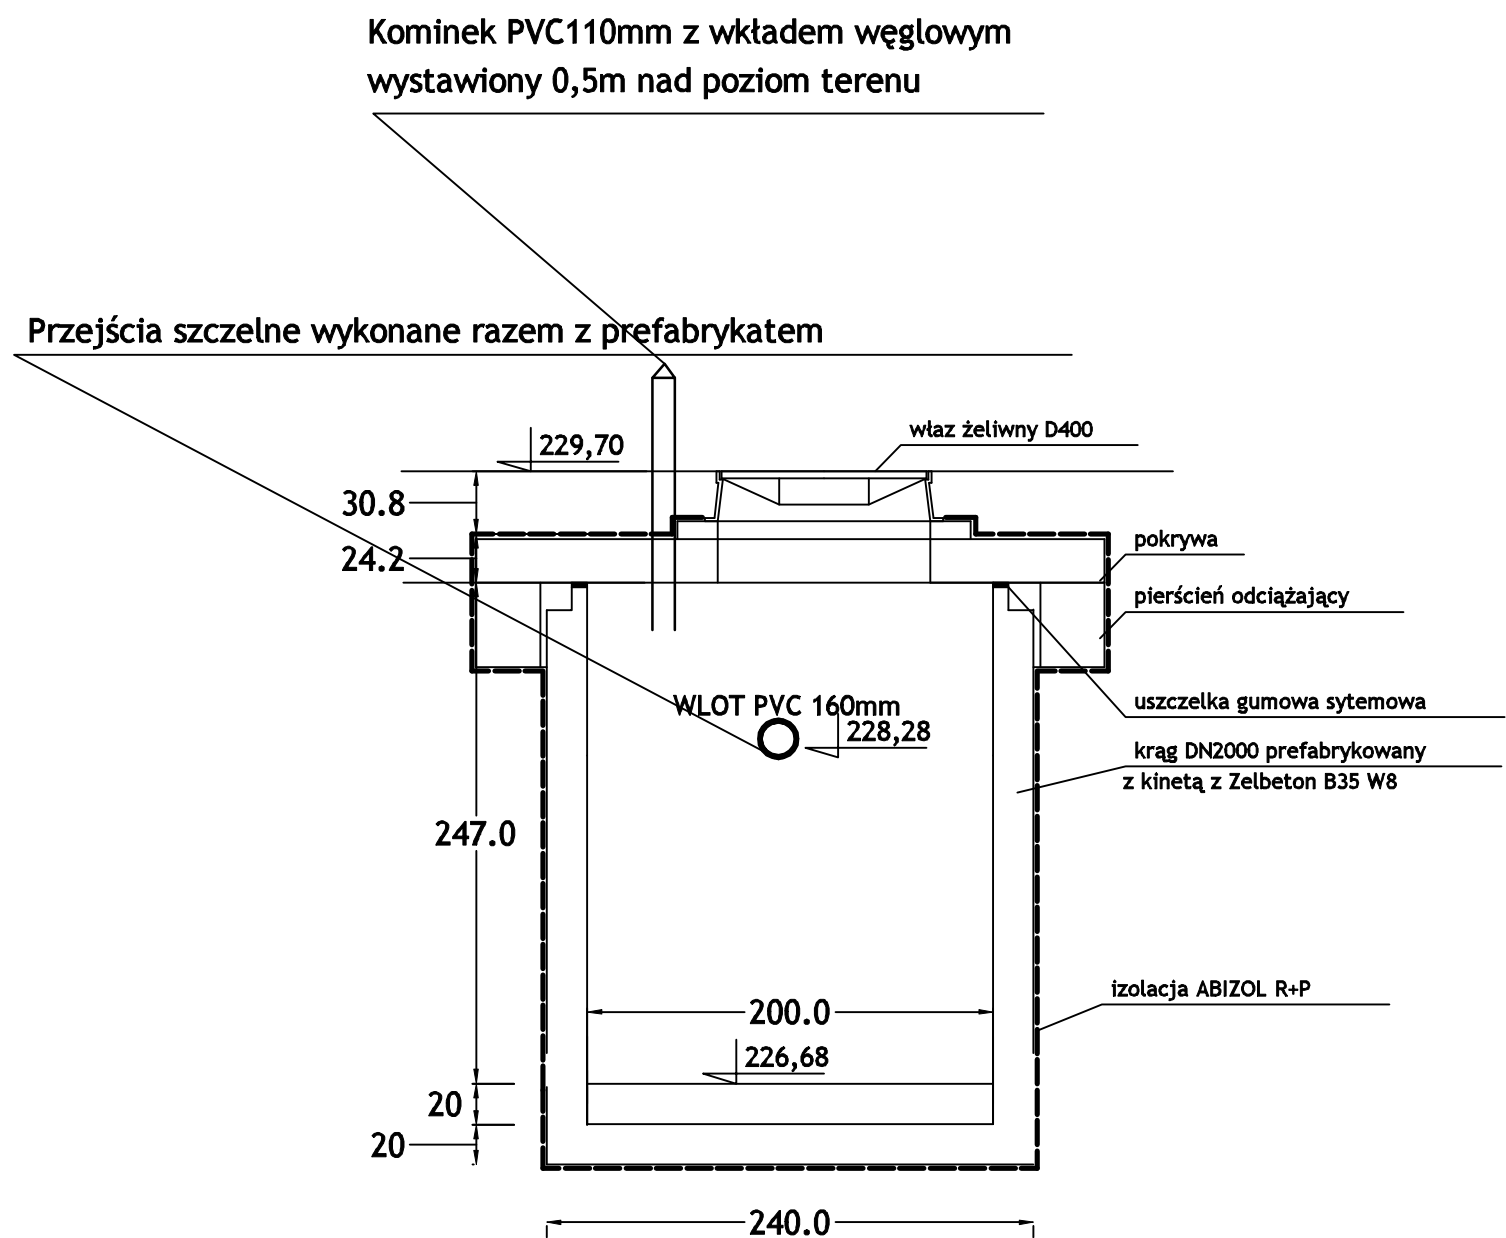

Program funkcjonalno-użytkowy (PFU) dla zadania inwestycyjnego pn.: „Modernizacja ujęcia wody w Gorzkowicach, w tym stacji uzdatniania i infrastruktury do magazynowania i przesyłu wody do spożycia,			Gmina Gorzkowice ul. Szkolna 3 97-350 Gorzkowice		
Nazwa załącznika: Projektowany zbiornik bezodpływowy na ścieki technologiczne - neutralizator poj. 5,0m3					
Imię i Nazwisko		Specjalność	Nr uprawnień	Podpis	Nr zał: S3
Projektował: mgr inż.Marek Skrocki		Sanitarna	WKP/0156/PWOS/09		
Stadium dokumentacji: P.F.U.		Data: 20.08.2024 r.			