


SCHEMAT TECHNOLOGICZNY STACJI UZDATNIANIA WODY

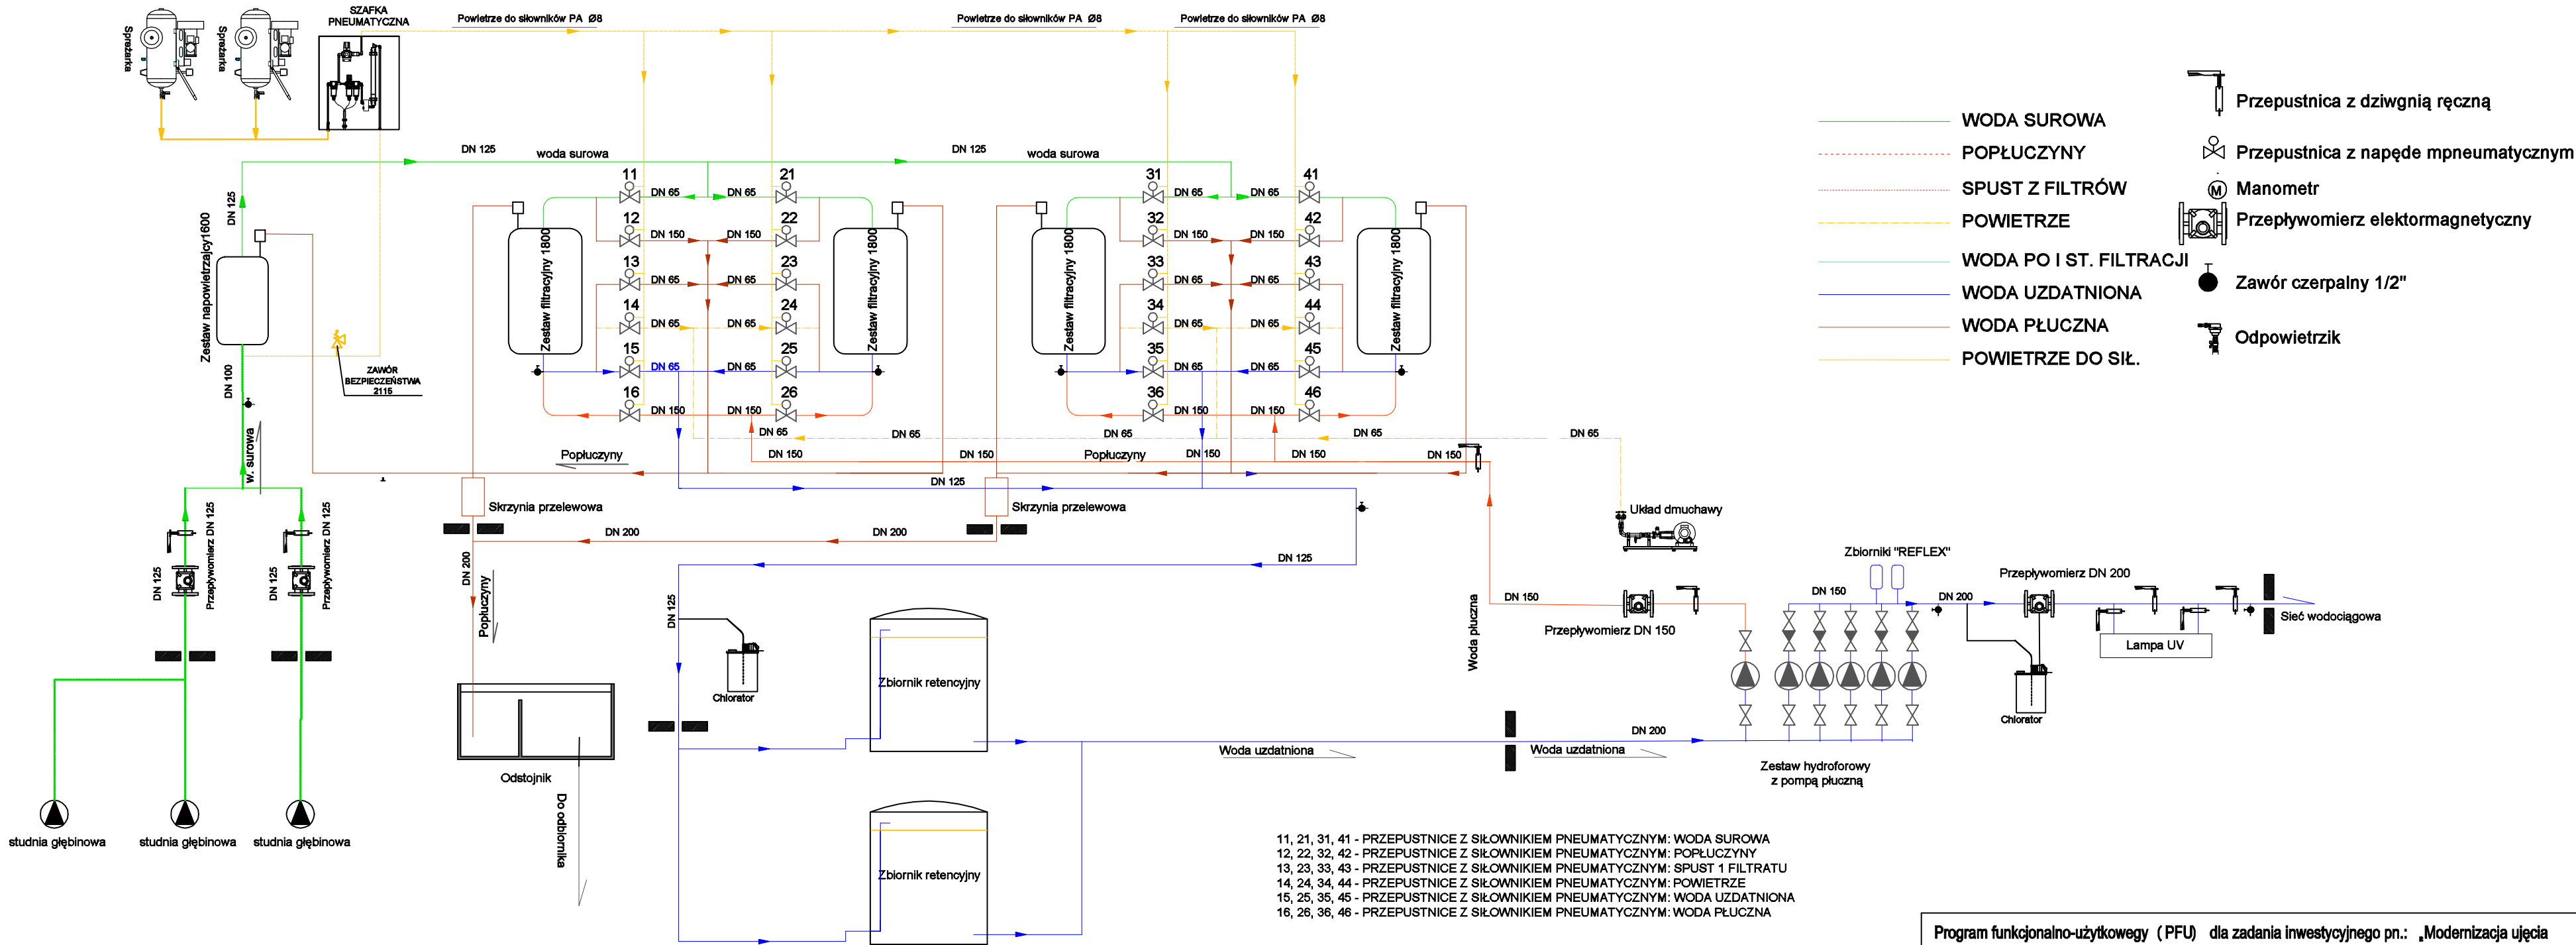

Program funkcjonalno-użytkowy (PFU) dla zadania inwestycyjnego pn.: „Modernizacja ujęcia wody w Gorzkowicach, w tym stacji uzdatniania i infrastruktury do magazynowania i przesyłu wody do spożycia.				Gmina Gorzkowice ul. Szkolna 3 97-350 Gorzkowice	
Nazwa załącznika: Schemat technologiczny stacji uzdatniania wody					
Imię i Nazwisko		Specjalność	Nr uprawnień	Podpis	Nr zał: S4
Projektował: mgr inż. Marek Skrocki		Sanitarna	WKP/D156/PWOS/09		
Stadium dokumentacji: P.F.U.		Data: 20.08.2024 r.			