


SUFIT PODWIESZANY, OŚWIETLENIE, KLIMAKONWEKTORY,

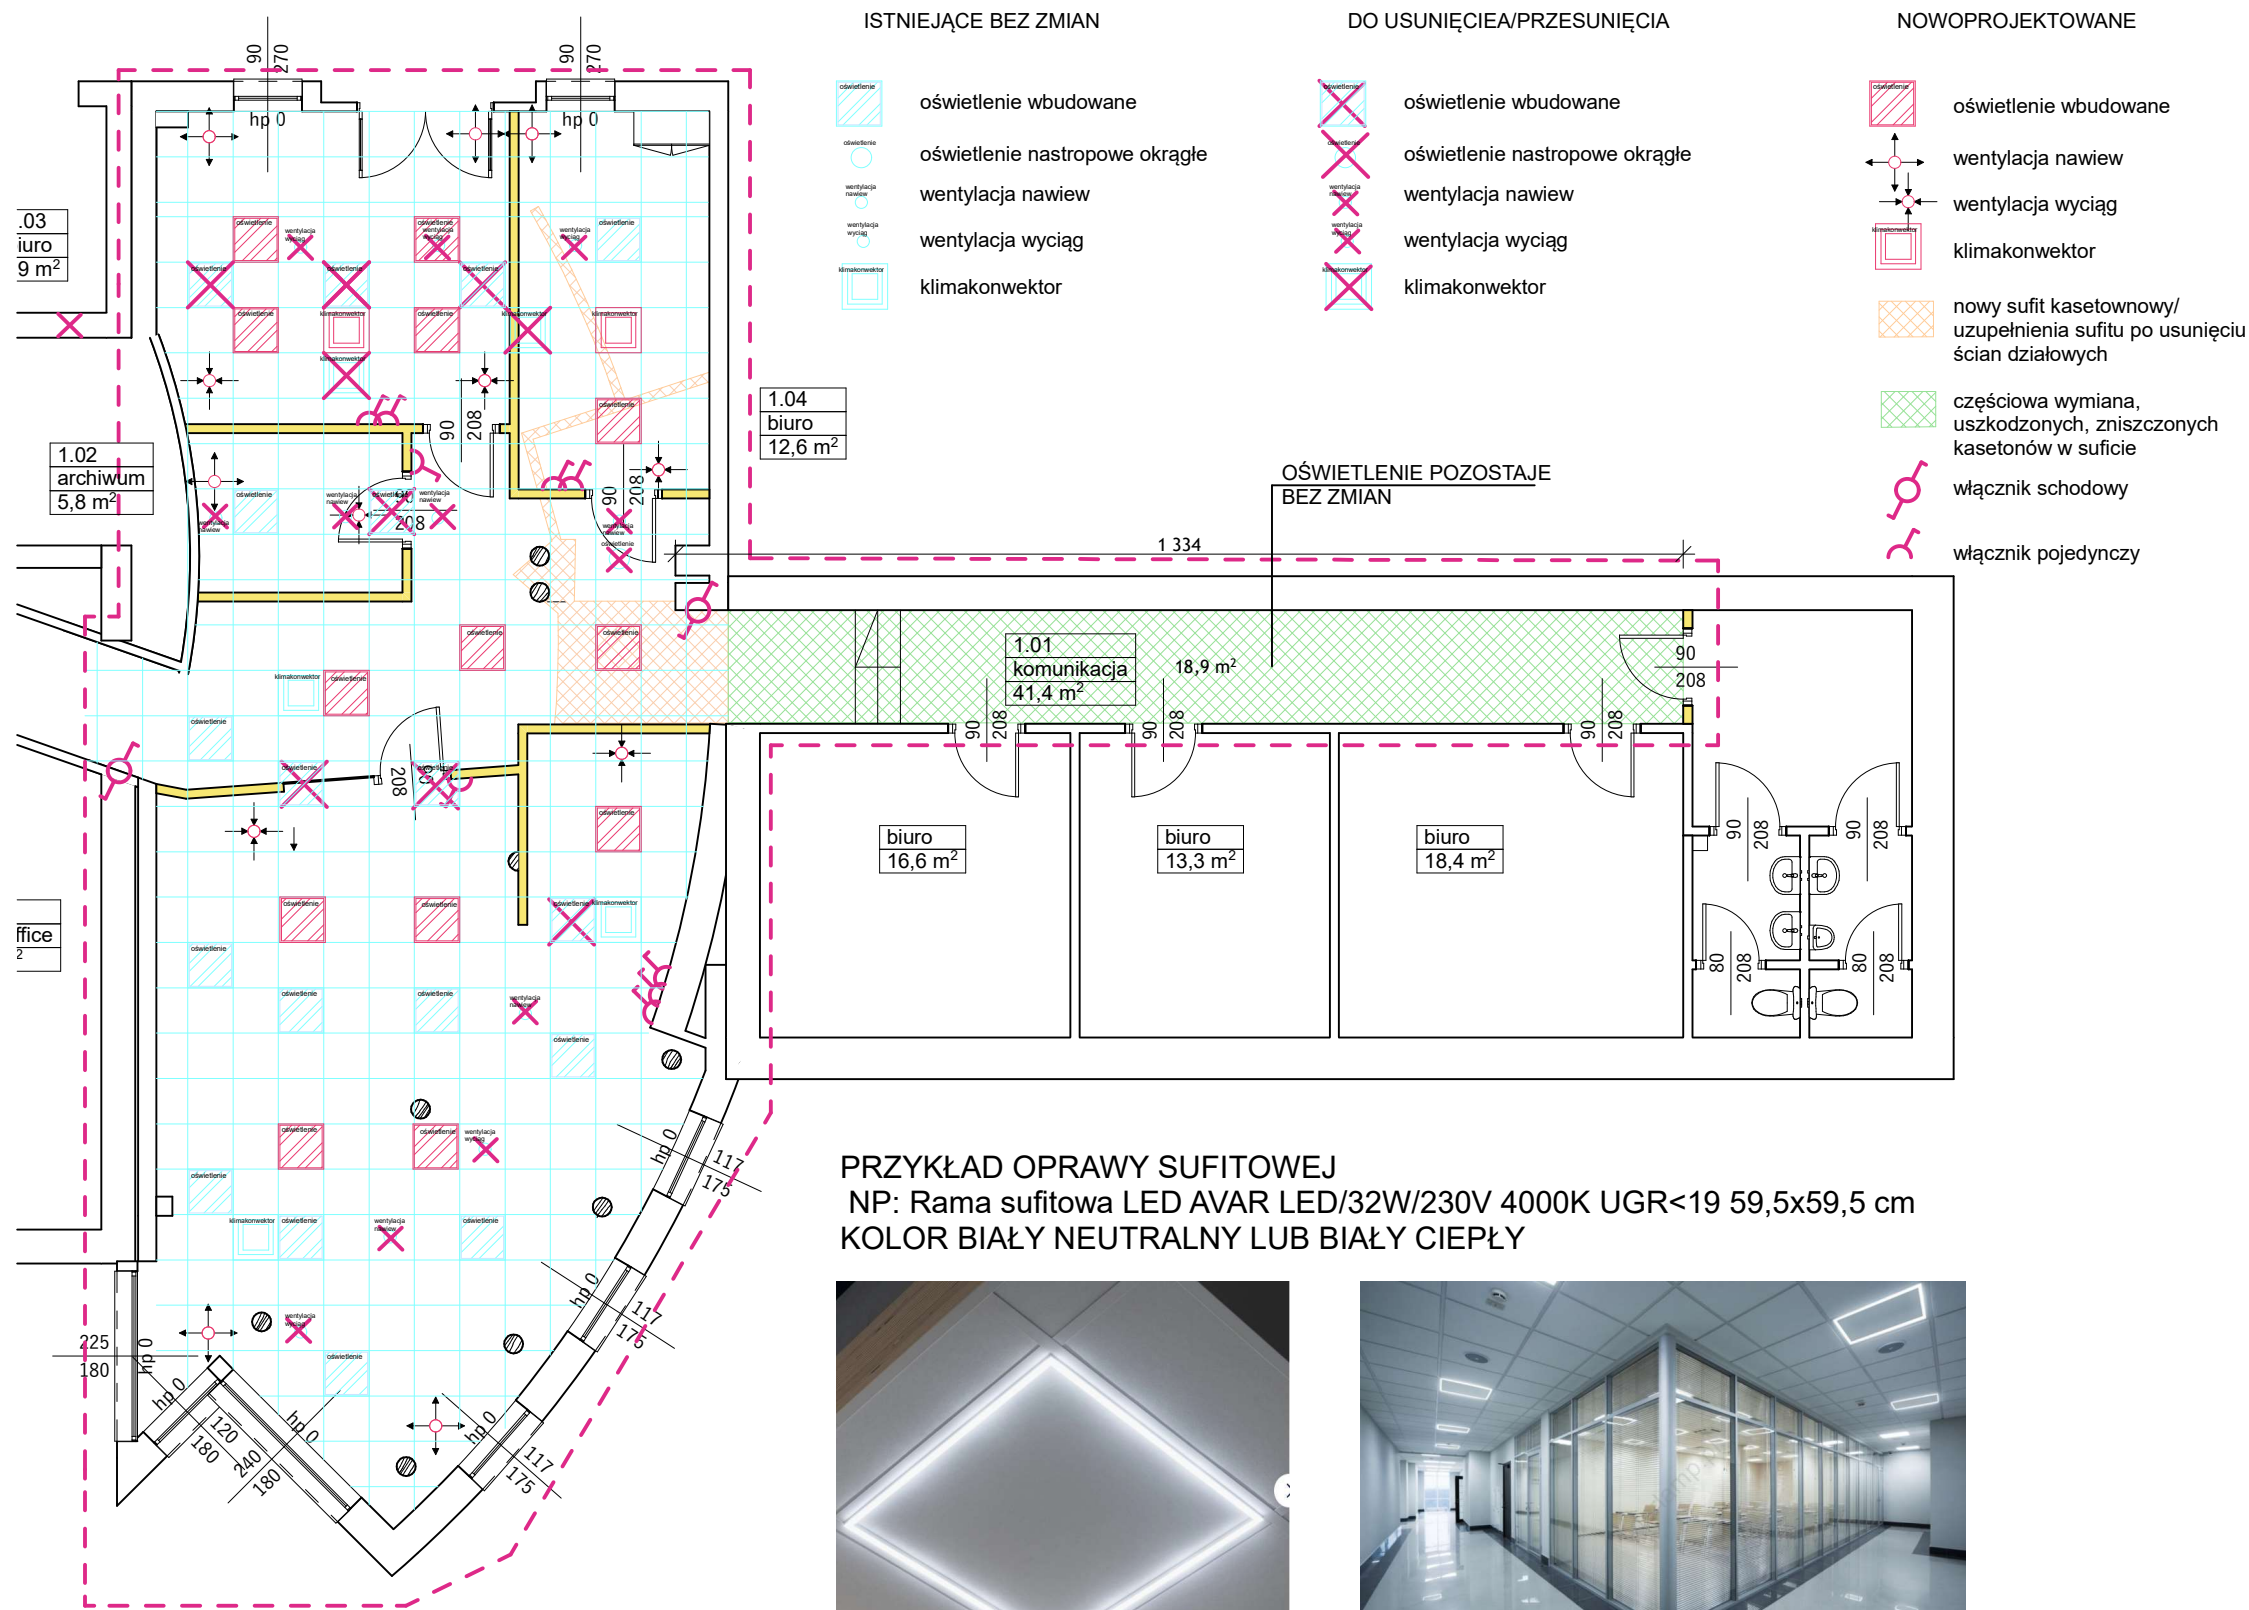

UWAGA:
PRZED ZAMÓWIENIEM
WSZYSTKIE MATERIAŁY PRZEDSTAWIĆ
DO AKCEPTACJI
W SZCZEGÓLNOŚCI:
OPRAWĘ SUFITOWĄ
WŁĄCZNIK ŚWIATEŁ



MAKE
ARCHITECTURE

MAKE ARCHITECTURE
TOWAROWA 23
marcin@makearchitecture.pl
602734885

43-100 Tychy

PROJEKT ARANŻACJI POMIESZCZEŃ
ŁĘDZINY UL. ŁĘDZIŃSKA 55 DZ. NR 2820/184
OBRĘB: 0004 JEDNOSTAK EWID. 241403_1 ŁĘDZINY

PROJEKTANT ARCHITEKTURY:
mgr inż. arch. MARCIN KĘPIŃSKI
UPRAWNIENIA BUDOWLANE W SPECJALNOŚCI
ARCHITEKTONICZNEJ DO PROJEKTOWANIA BEZ
OGRAŃCZEN nr 55/SLOKK/2015/II

INWESTOR:
GMINA ŁĘDZINY
43-143 ŁĘDZINY, UL. ŁĘDZIŃSKA 55

Tytuł rysunku
RZUT SUFITU, OŚWIETLENIA

Faza projektu
PROJEKT ARANŻACJI POMIESZCZEŃ

DATA OPRACOWANIA
LUTY 2026

Skala rysunku
1:100

Nr arkusza
A.06