
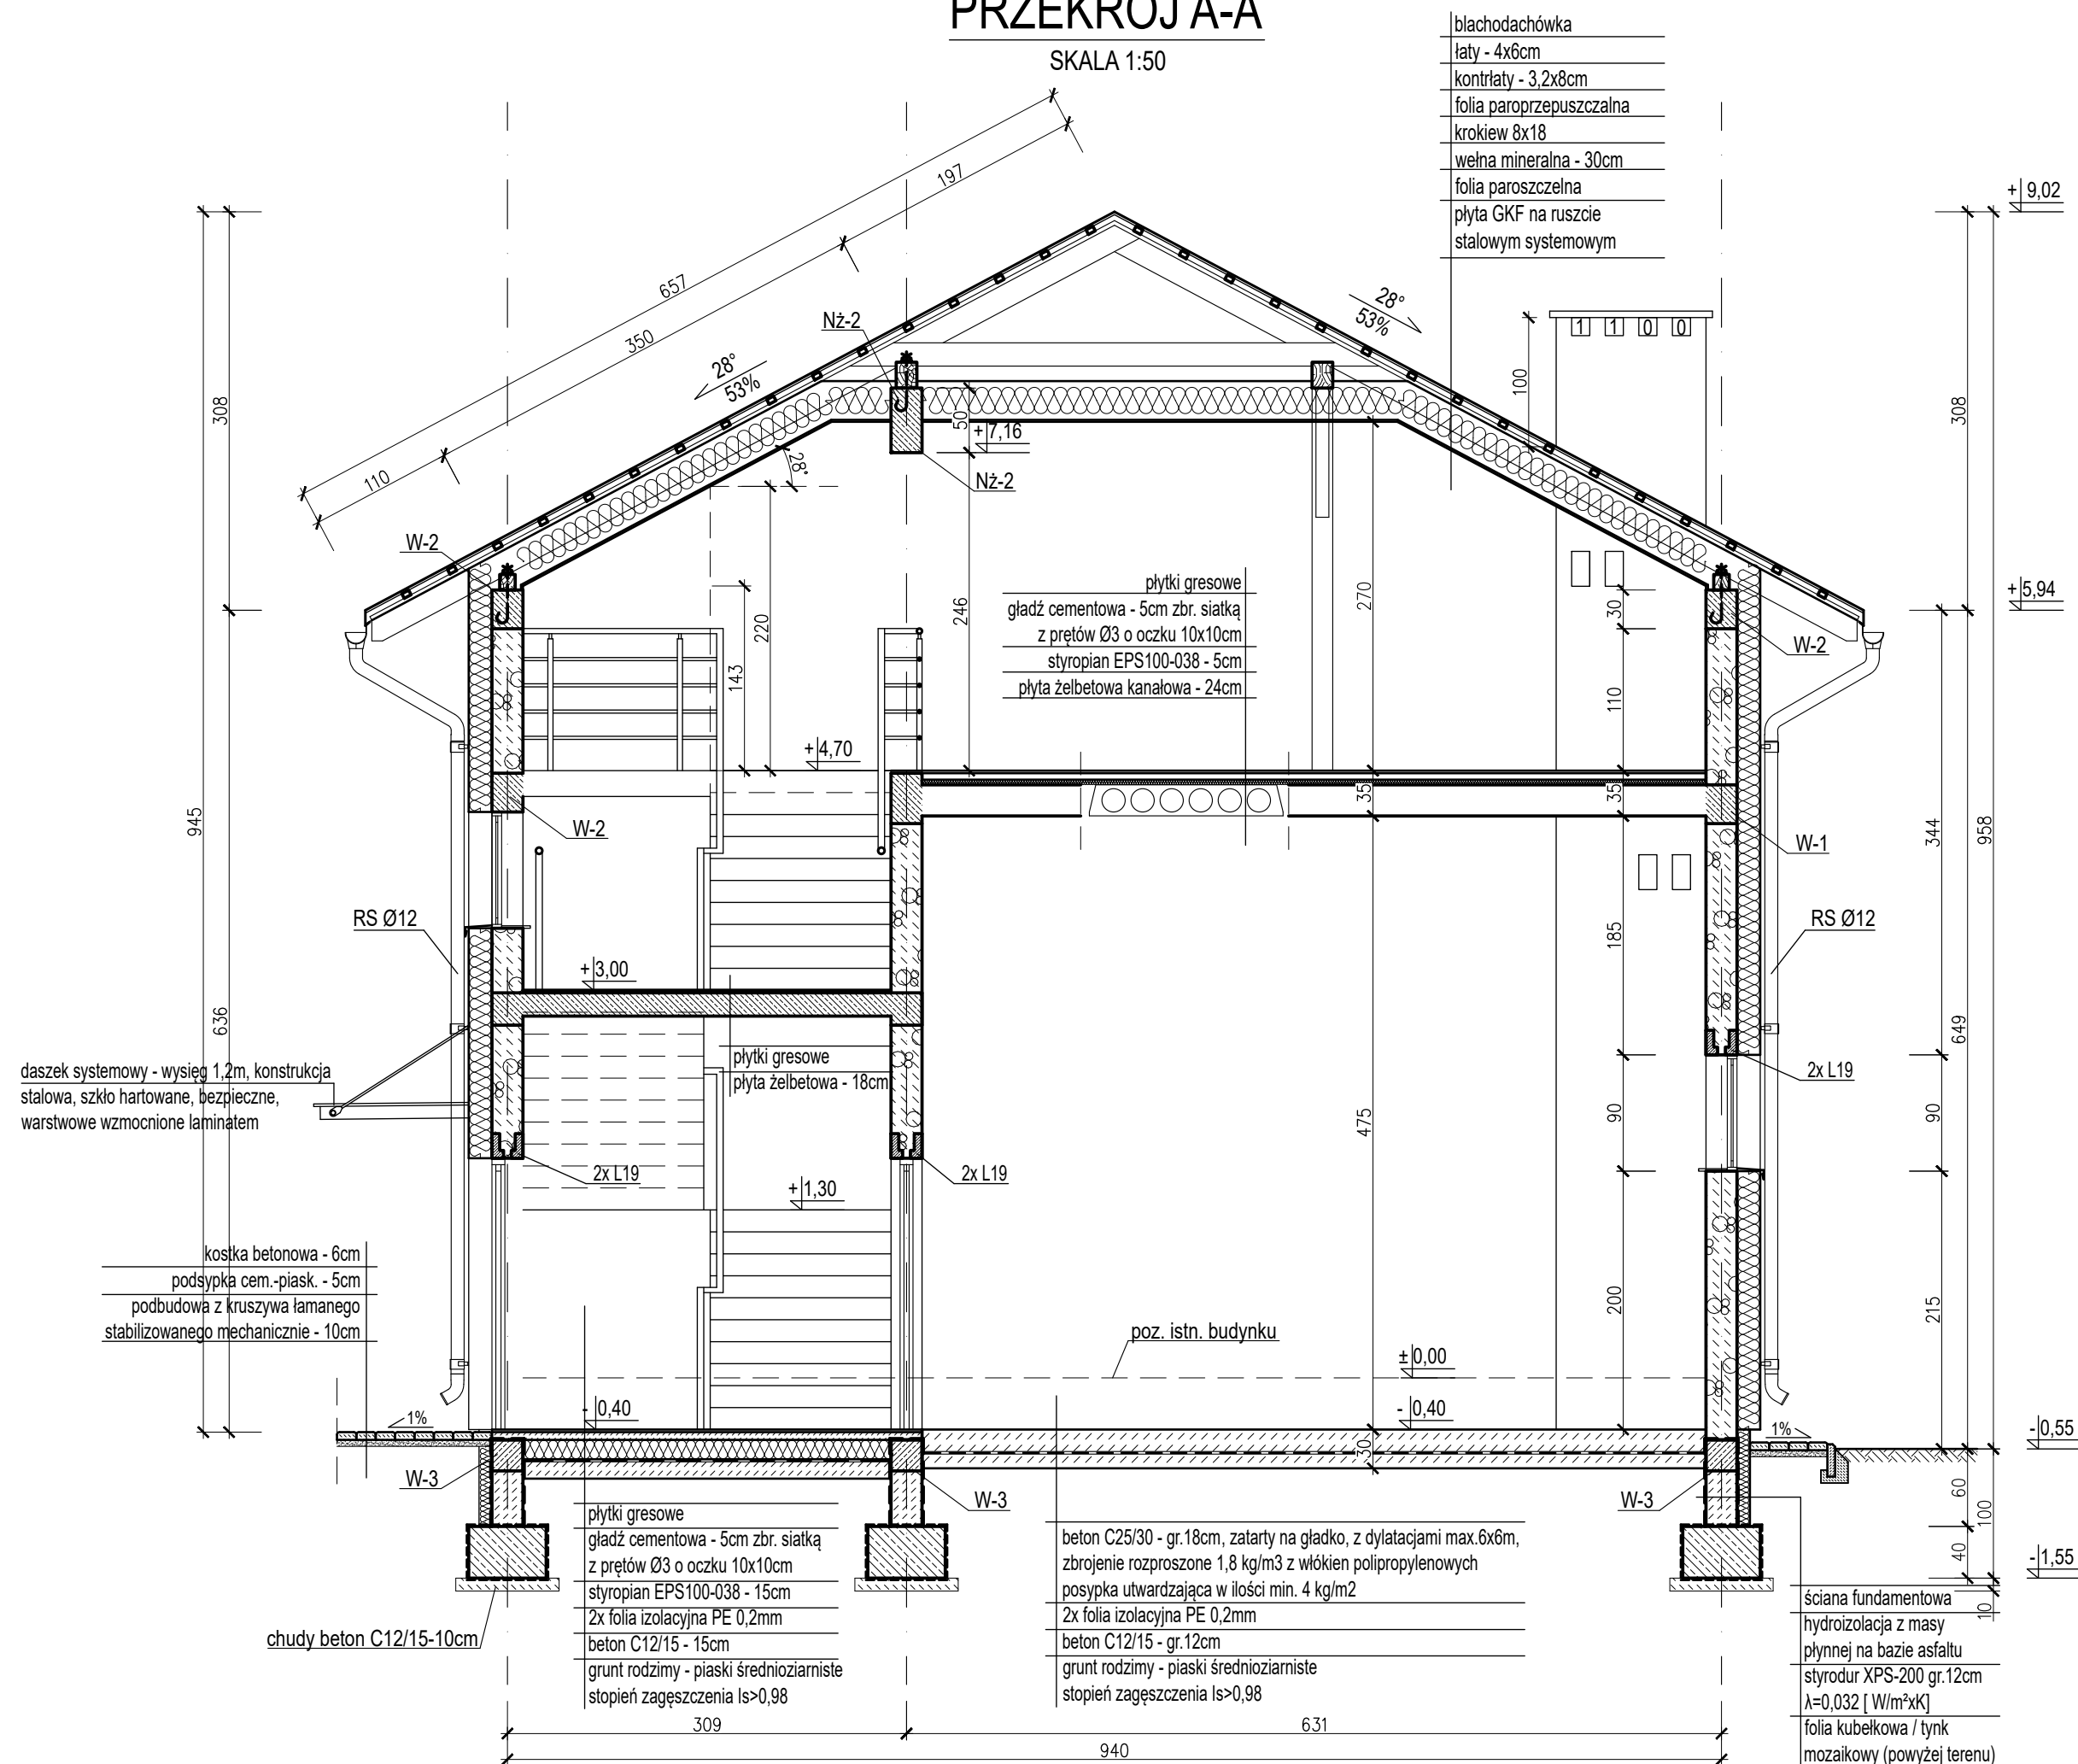


SKALA 1:50

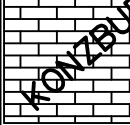

		ZAKŁAD USŁUG BUDOWLANYCH KONZBUD <i>inż. Zbigniew Konopka</i>	
		37-464 Stalowa Wola ul. Żurawia 23	tel/fax: 15 8448440 e-mail: biuro@konzbud.pl
Objekt:		ROZBUDOWA I PRZEBUDOWA BUDYNKU REMIZY OSP W MIEJSCOWOŚCI ŁUKOWA	
Adres:		ŁUKOWA 93, 37-310 NOWA SARZYNA NR ID DZIAŁKI: 180805_5.0002.80	
Inwestor:		GMINA NOWA SARZYNA UL. MIKOŁAJA KOPERNIKA 1, 37-310 NOWA SARZYNA	
Branża:		Stadium projektu:	
ARCHITEKTURA		PROJEKT ARCHITEKTONICZNO-BUDOWLANY	
Projekt NR 34/09/2024	Nazwa rysunku PRZEKRÓJ A-A	Skala: 1: 50	
	Imię i nazwisko	Nr. upraw.	Podpis
PROJEKTOWAŁ	mgr inż. arch. Bartosz Łukasiewicz	9/PKOKK/2018	01.2025
	spec. architektoniczna bez ograniczeń		Nr Rys.
OPRACOWAŁ	mgr inż. Zygmunt Sasak	PDK/0037/PWOK/14	01.2025
	spec. konstrukcyjno-budowlana bez ograniczeń		4A
SPRAWDZIŁ	mgr inż. arch. Marek Gierulski	29/Tbg/93	01.2025
	spec. architektoniczna bez ograniczeń		
Zastrzega się wszelkie prawa wynikające z Ustawy o prawie autorskim. Rysunek niniejszy nie może być w całości lub w części przysyłany, uzupełniany lub odpisywany komunikowaliek, bez pisemnej zgody firmy Z.U.B. KONZBUD w Stalowej Woli			