
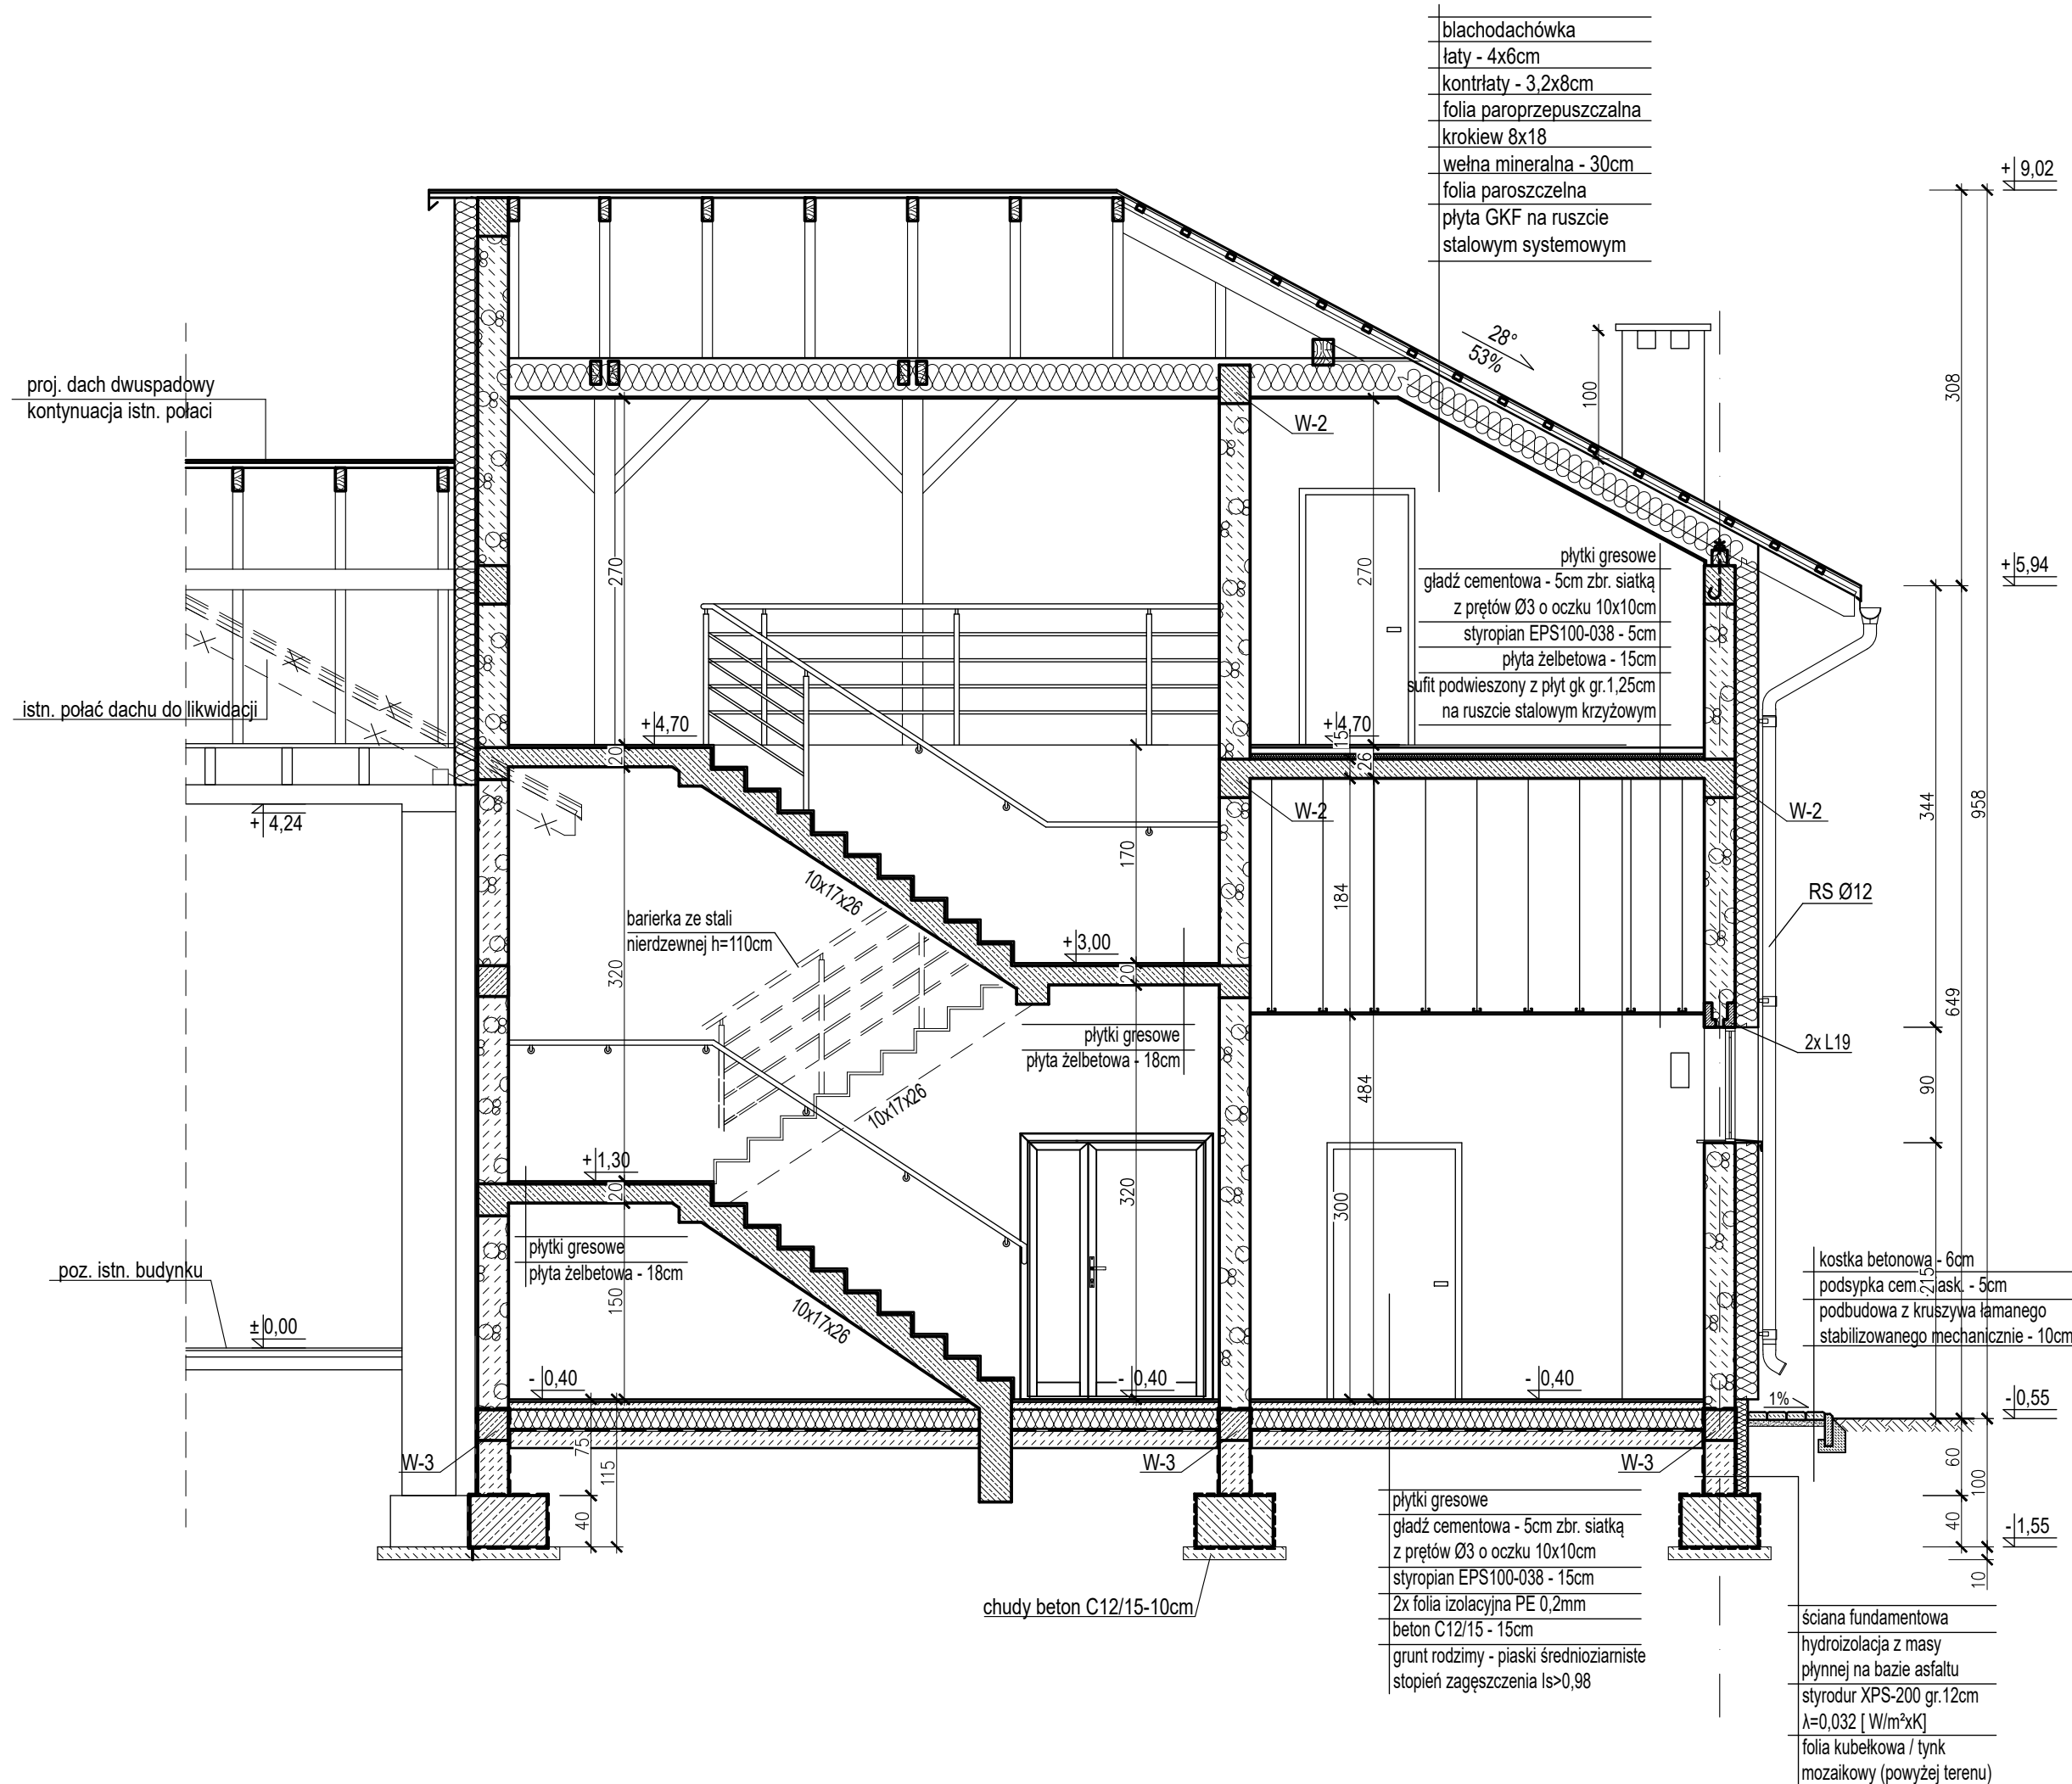


SKALA 1:50

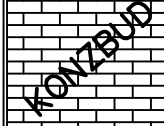

		ZAKŁAD USŁUG BUDOWLANYCH KONZBUD inż. Zbigniew Konopka			
		37-464 Stalowa Wola ul. Żurawia 23		tel/fax: 15 8448440 e-mail: biuro@konzbud.pl	
Obiekt:		ROZBUDOWA I PRZEBUDOWA BUDYNKU REMIZY OSP W MIEJSCOWOŚCI ŁUKOWA			
Adres:		ŁUKOWA 93, 37-310 NOWA SARZYNA NR ID DZIAŁKI: 180805_5.0002.80			
Inwestor:		GMINA NOWA SARZYNA UL. MIKOŁAJA KOPERNIKA 1, 37-310 NOWA SARZYNA			
Branża:		Stadium projektu:			
ARCHITEKTURA		PROJEKT ARCHITEKTONICZNO-BUDOWLANY			
Projekt NR 34/09/2024		Nazwa rysunku PRZEKRÓJ B-B			Skala: 1: 50
PROJEKTOWAŁ	Imię i nazwisko	Nr. upraw.	Podpis	Data	Nr. Rys. 5A
	mgr inż. arch. Bartosz Łukasiewicz	9/PKOKK/2018		01.2025	
OPRACOWAŁ	spec. architektoniczna bez ograniczeń			01.2025	
	mgr inż. Zygmunt Sasak	PDK/0037/PWOK/14			
SPRAWDZIŁ	spec. konstrukcyjno-budowlana bez ograniczeń				
	mgr inż. arch. Marek Gierulski	29/Tbg/93		01.2025	
	spec. architektoniczna bez ograniczeń				
Zastrzega się wszelkie prawa wynikające z Ustawy o prawie autorskim. Rysunek niniejszy nie może być w całości lub w części przerysowany, uzupełniany lub odpisywany komunikulow, bez pisemnej zgody firmy Z.U.B. KONZBUD w Stalowej Woli					