


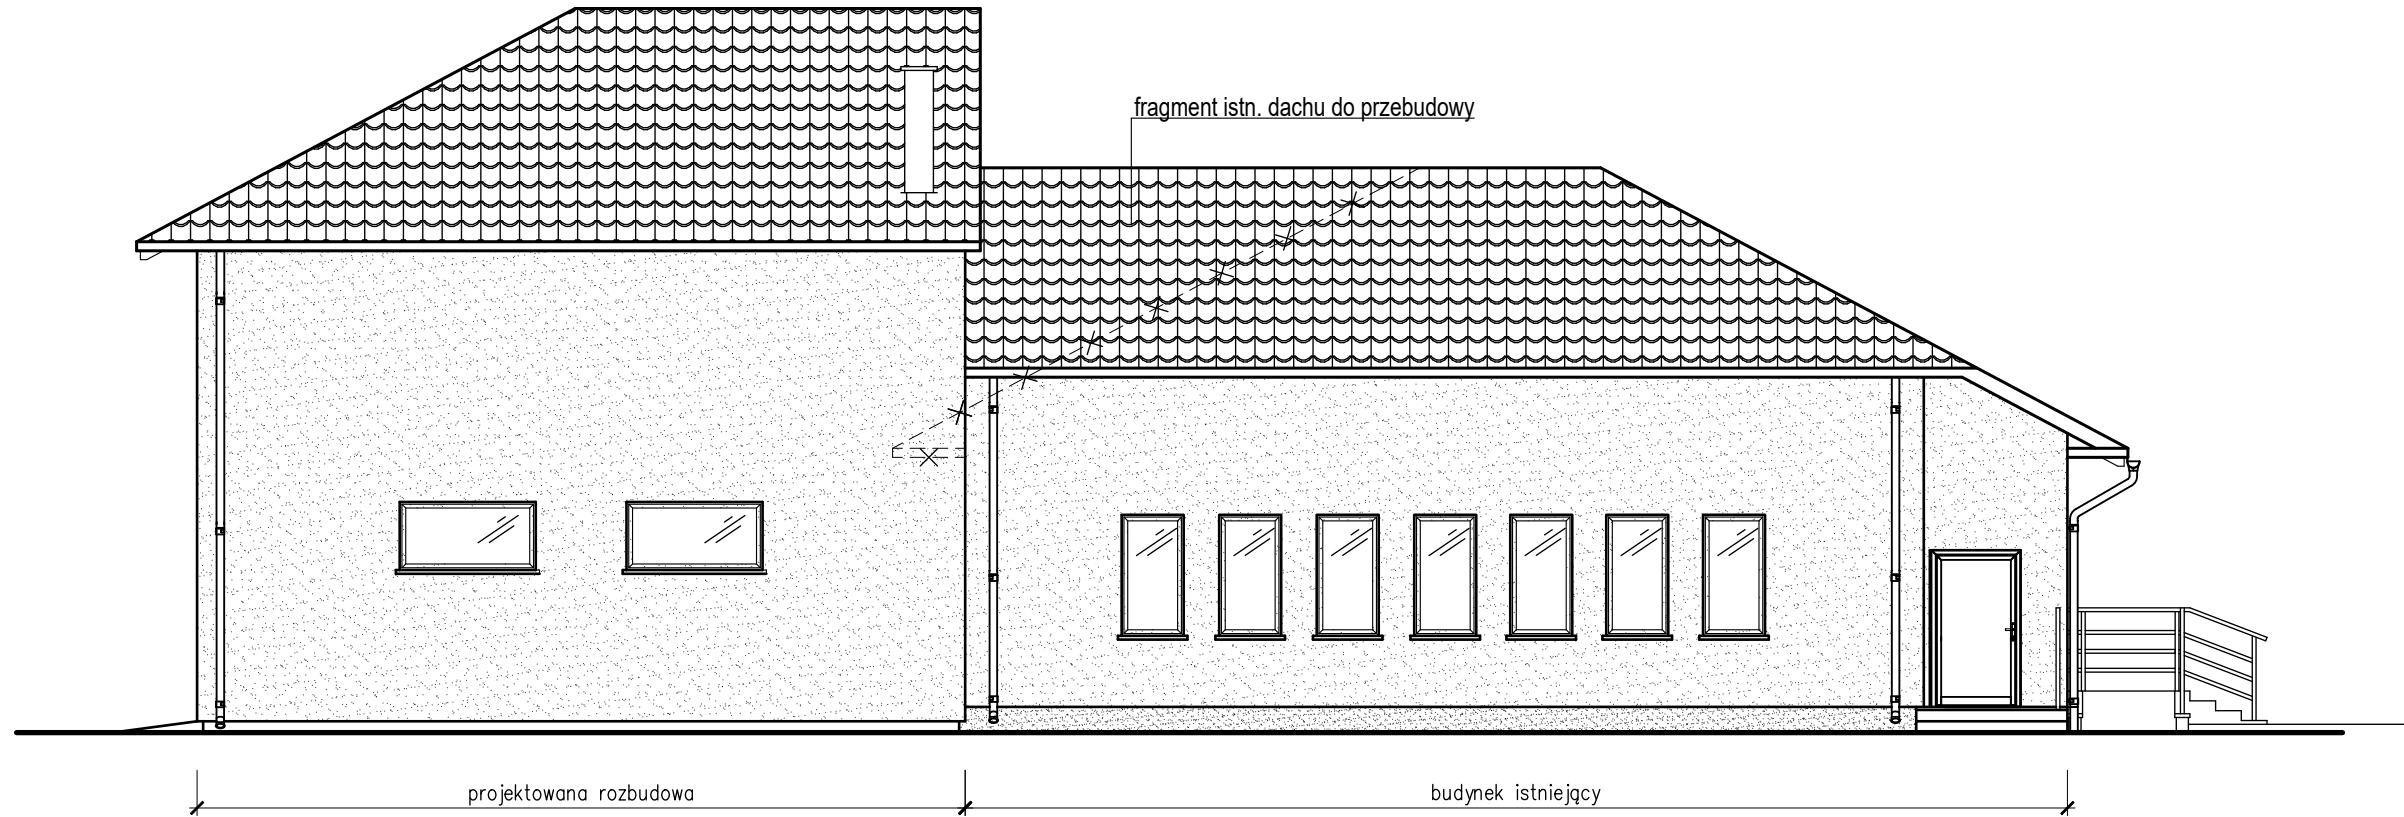


ELEWACJA PÓŁNOCNO-ZACHODNIA

SKALA 1:100




ELEWACJA POŁUDNIOWO-ZACHODNIA

SKALA 1:100

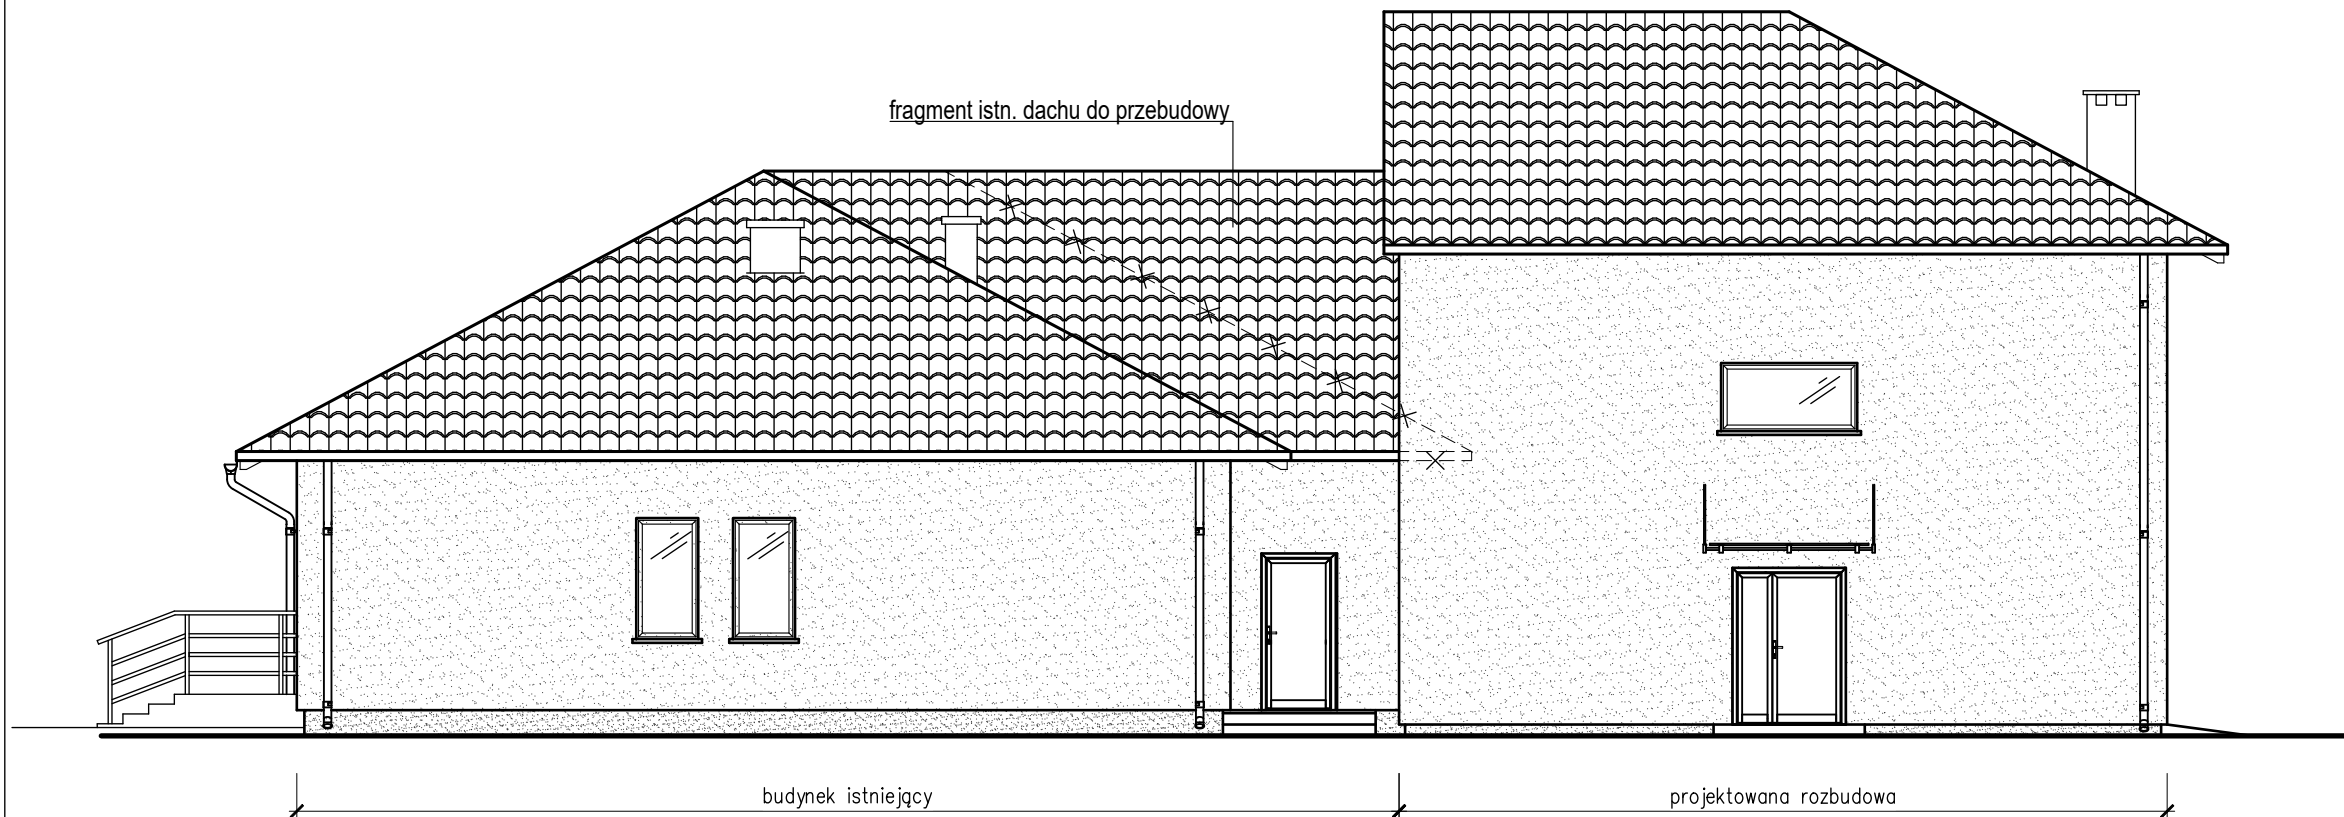

ELEWACJA PÓŁNOCNO-WSCHODNIA

SKALA 1:100

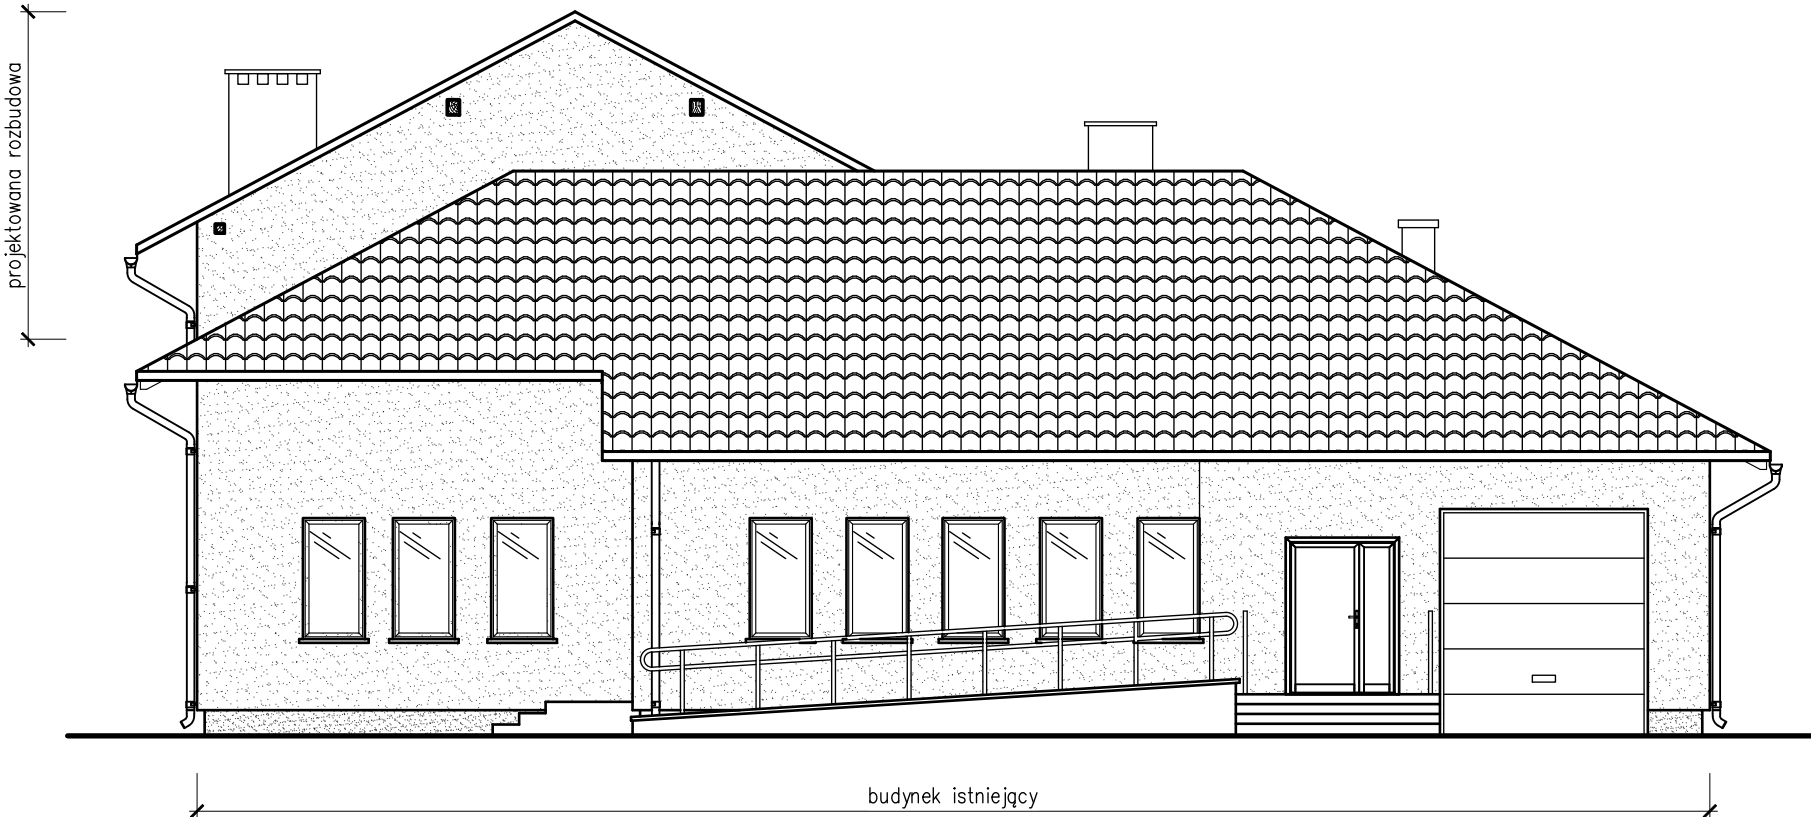

ELEWACJA POŁUDNIOWO-WSCHODNIA

SKALA 1:100

ZAKŁAD USŁUG BUDOWLANYCH KONZBUD inż. Zbigniew Konopka 37-464 Stalowa Wola ul. Żurawia 23 tel/fax: 15 8448440 e-mail: biuro@konzbud.pl				
Obiekt:	ROZBUDOWA I PRZEBUDOWA BUDYNKU REMIZY OSP W MIEJSCOWOŚCI ŁUKOWA			
Adres:	ŁUKOWA 93, 37-310 NOWA SĄRZYNA NR ID DZIAŁKI: 180805_5.0002.80			
Inwestor:	GMINA NOWA SĄRZYNA UL. MIKOŁAJA KOPERNIKA 1, 37-310 NOWA SĄRZYNA			
Branża:	ARCHITEKTURA	Stadium projektu:		Skala:
Projekt NR	Nazwa rysunku	PROJEKT ARCHITEKTONICZNO-BUDOWLANY		1:100
34/09/2024	ELEWACJE			
PROJEKTOWAŁ	Imię i nazwisko	Nr. upraw.	Podpis	Data
	mgr inż. arch. Bartosz Łukasiewicz	9/PKOKK/2018		01.2025
OPRACOWAŁ	spec. architektoniczna bez ograniczeń			
	mgr inż. Zygmunt Sosak	PKK/0037/PWK/14		01.2025
SPRAWDZIŁ	spec. konstrukcyjno-budowlana bez ograniczeń			
	mgr inż. arch. Marek Gierulski	29/Tbg/93		01.2025
	spec. architektoniczna bez ograniczeń			
Zastrzega się wszelkie prawa wynikające z Ustawy o prawie autorskim. Rysunek niniejszy nie może być w całości lub w części przerysowany, uzupełniany lub odstępiony komunikolwiek, bez pisemnej zgody firmy Z.U.B. KONZBUD w Stalowej Woli.				