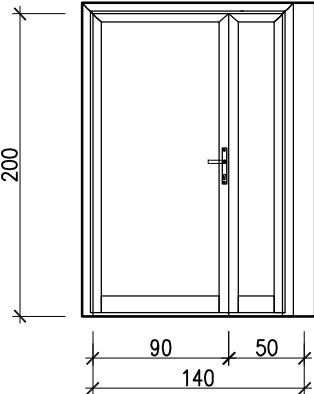
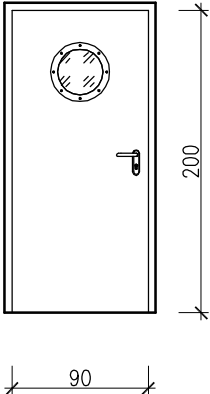
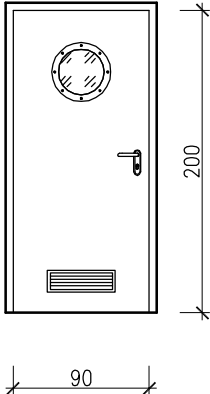
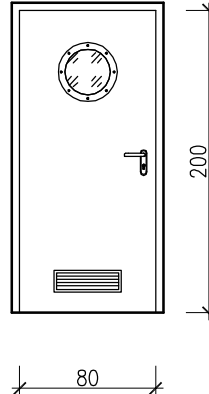
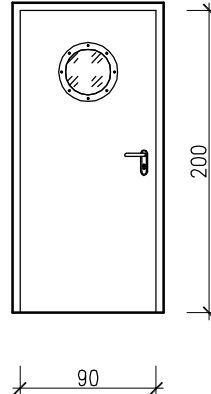
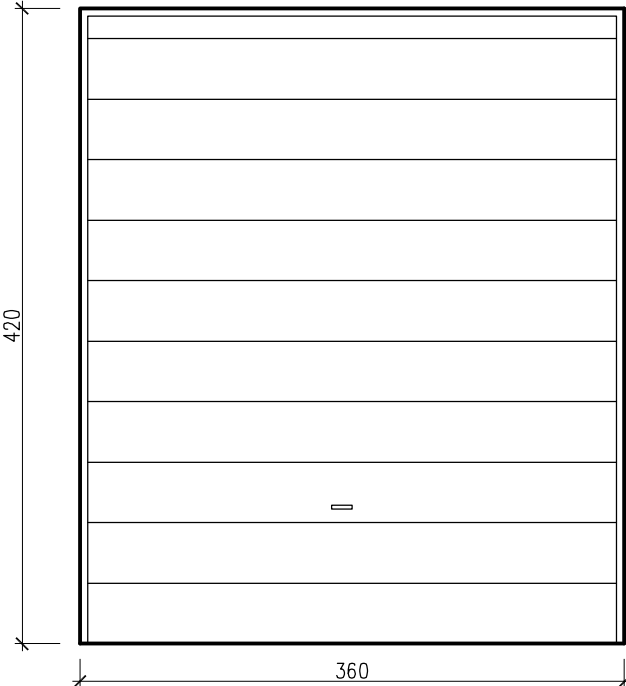


WYKAZ DRZWI											
RODZAJ STOLARKI		DRZWI ZEWNĘTRZNE		DRZWI WEWNĘTRZNE STALOWE PŁYTOWE							
OZNACZENIE NA RYSUNKU		Dz1		D1		D2		D3		D4-EI60	
SCHEMAT											
WYMIARY W ŚWIETLE OŚCIEŻNICY [cm]	S	140		90		90		80		80	
	H	200		200		200		200		200	
RODZAJ SKRZYDŁA		L	P	L	P	L	P	L	P	L	P
ILOŚĆ SZTUK	WG TYPU	-	1	1	-	1	-	1	1	1	1
	RAZEM	1		1		1		2		2	
UWAGI		DRZWI DWUSKRZYDŁOWE, BEZPROGOWE, SZEROKOŚĆ W ŚWIETLE PRZEJŚCIA SKRZYDŁA NIEBLOKOWANEGO MIN.90cm. DRZWI OCIEPLONE U _{max} =1,3 W/m²K. ZAMEK Z WKŁADKĄ PATENTOWĄ. WYPOSAŻONE W SAMOZAMYKACZ.		DRZWI Z NAŚWIETLEM, BEZPROGOWE, ZAMEK Z WKŁADKĄ PATENTOWĄ.		DRZWI Z NAŚWIETLEM MLECZNYM, BEZPROGOWE. WYPOSAŻONE W SAMOZAMYKACZ I KRATKĘ WENTYLACYJNĄ DOŁEM, O POWIERZCHNI MIN. 0,022m2.		DRZWI Z NAŚWIETLEM MLECZNYM, BEZPROGOWE. ZAMEK WC KABINOWY ZE WSKAŹNIKIEM OTWARCIA. WYPOSAŻONE W KRATKĘ WENTYLACYJNĄ DOŁEM, O POWIERZCHNI MIN. 0,022m2.		DRZWI O ODPORNOŚCI OGNIOWEJ EI60	

WYKAZ BRAM		
RODZAJ STOLARKI	BRAMA SEGMENTOWA	
OZNACZENIE NA RYSUNKU	B1	
SCHEMAT		
WYMIARY W ŚWIETLE OŚCIEŻNICY [cm]	S	360
	H	420
ILOŚĆ SZTUK		1
UWAGI		BRAMA OCIEPLONA, U _{max} =1,3 W/M²K. NAPĘD ELEKTRYCZNY Z MOŻLIWOŚCIĄ PODNIESIENIA W PRZYPADKU BRAKU PRĄDU. PROWADZENIE STANDARDOWE. W LISTWIE DOLNEJ FOTOKOMÓRKA CHRONIĄCA PRZED PRZYPADKOWYM ZGNIECENIEM. STEROWANIE PILOTEM.

Uwagi:
Podane wymiary służą do celów poglądowych.
Przed wykonaniem stolarki należy sprawdzić otwory na budowie i uwzględnić montaż.

KONZBUD

ZAKŁAD USŁUG BUDOWLANYCH

KONZBUD

inż. Zbigniew Konopka

37-464 Stalowa Wola
ul. Żurawia 23

tel/fax: 15 8448440
e-mail: biuro@konzbud.pl

Obiekt:

ROZBUDOWA I PRZEBUDOWA BUDYNKU
REMIZY OSP W MIEJSCOWOŚCI ŁUKOWA

Adres:

ŁUKOWA 93, 37-310 NOWA SARZYNA
NR ID DZIAŁKI: 180805_5.0002.80

Inwestor:

GMINA NOWA SARZYNA
UL. MIKOŁAJA KOPERNIKA 1, 37-310 NOWA SARZYNA

Branża:

ARCHITEKTURA

Stadium projektu:
PROJEKT ARCHITEKTONICZNO-BUDOWLANY

Projekt NR
34/09/2024

Nazwa rysunku
WYKAZ DRZWI I BRAM

Skala:
1:50

Imię i nazwisko

Nr. upraw.

Podpis

Data

PROJEKTOWAŁ

mgr inż. arch. Bartosz Łukasiewicz

9/PKOKK/2018

spec. architektoniczna bez ograniczeń

01.2025

OPRACOWAŁ

mgr inż. Zygmunt Sasak

POK/0037/PWOK/14

spec. konstrukcyjno-budowlana bez ograniczeń

01.2025

SPRAWDZIŁ

mgr inż. arch. Marek Gierulski

29/Tbg/93

spec. architektoniczna bez ograniczeń

01.2025

Zastrzega się wszelkie prawa wynikające z Ustawy o prawie autorskim. Rysunek niniejszy nie może być w całości lub w części przerysowany, uzupełniony lub odstąpiony komukolwiek, bez pisemnej zgody firmy Z.U.B. KONZBUD w Stalowej Woli

Nr Rys.

8A