



SKALA 1:50

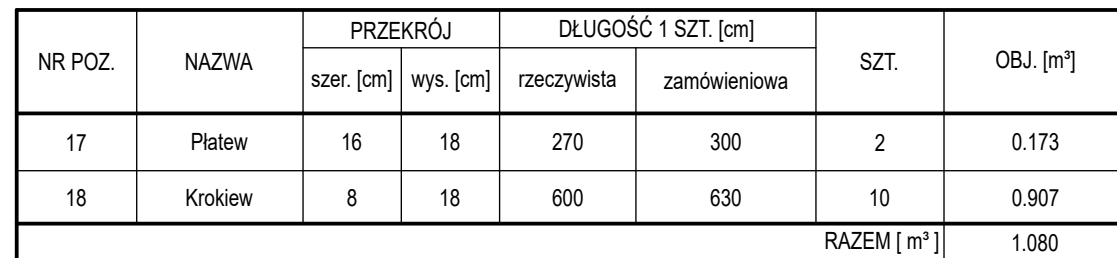

SKALA 1:50

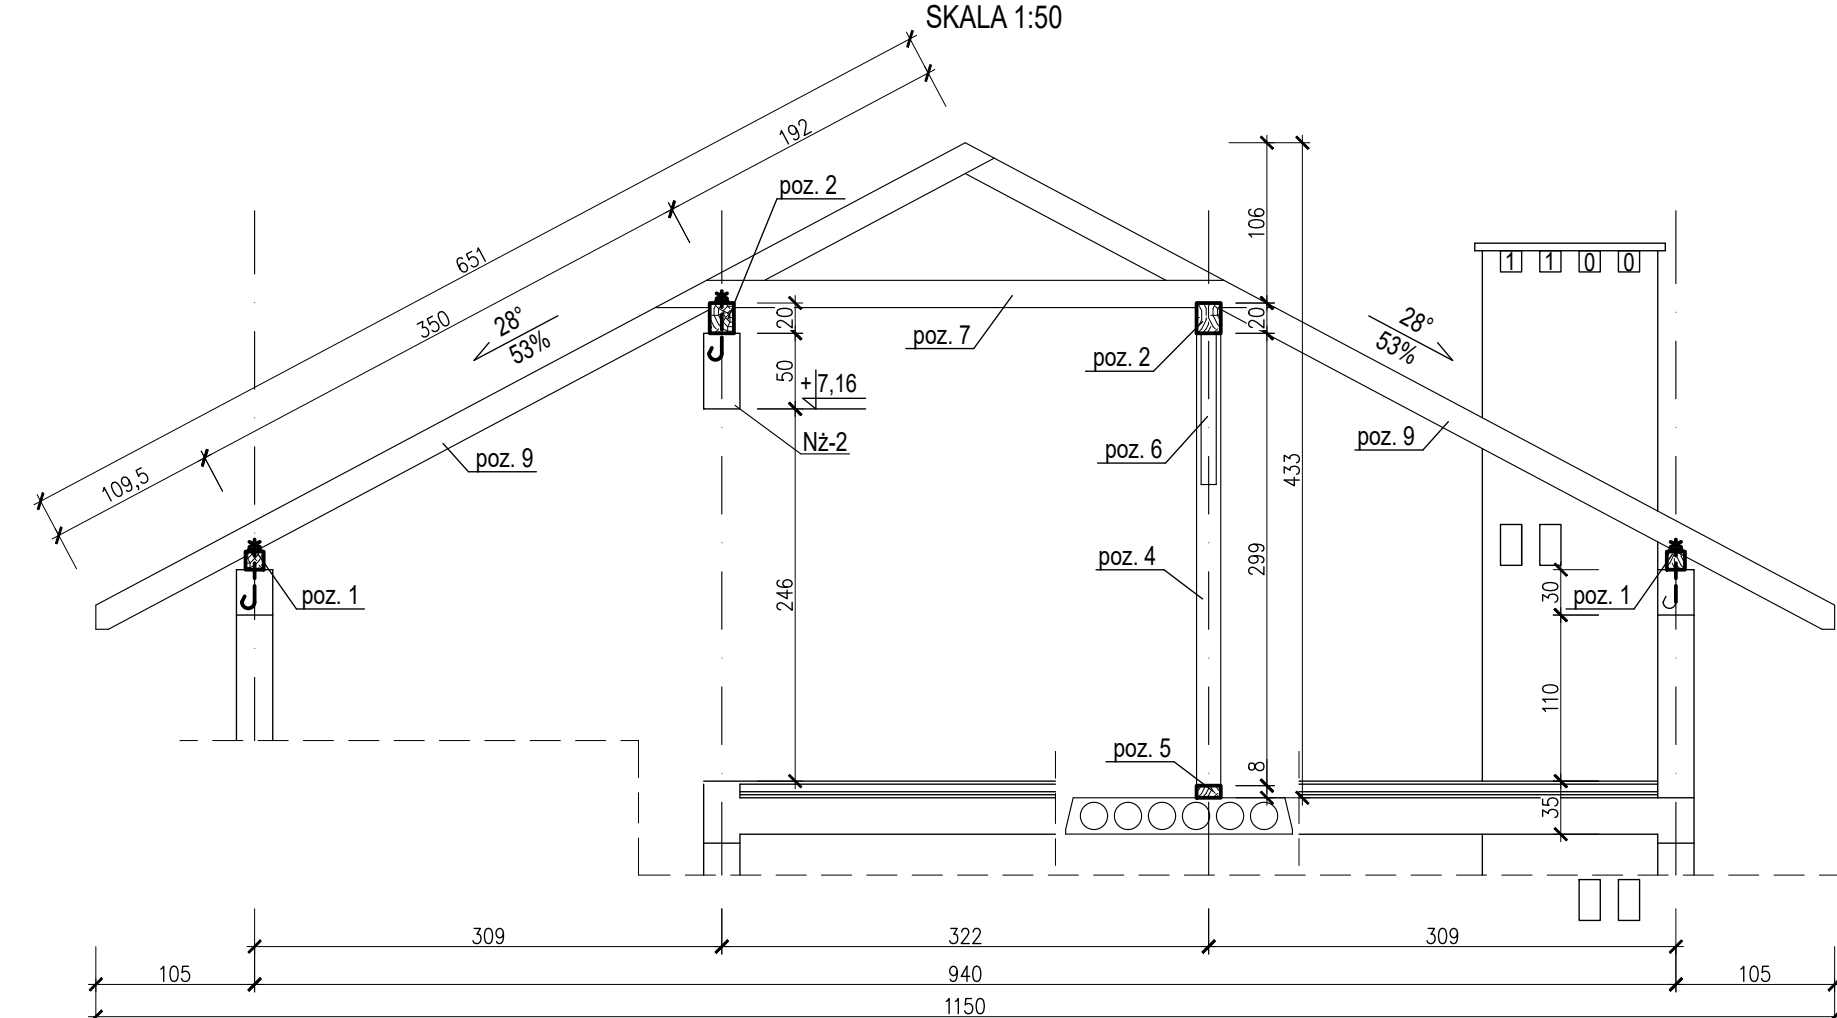

NR POZ.	NAZWA	PRZEKRÓJ		DŁUGOŚĆ 1 SZT. [cm]		SZT.	OBJ. [m³]
		szer. [cm]	wys. [cm]	rzeczywista	zamówieniowa		
1	Murlata	12	12	2965	2995	1	0.431
2	Platow	16	20	700	730	2	0.467
3	Platow	16	20	338	368	1	0.118
4	Słup	16	16	300	330	3	0.253
5	Podwalina	8	16	100	130	3	0.050
6	Miecz	10	10	120	150	5	0.075
7	Kleszcze	6	18	410	440	6	0.285
8	Platow Kalenicowa	18	24	926	956	2	0.826
9	Krokiew	8	18	651	681	17	1.667
10	Krokiew	8	18	546	576	4	0.332
11	Krokiew	8	18	456	486	4	0.280
12	Krokiew	8	18	366	396	4	0.228
13	Krokiew	8	18	275	305	4	0.176
14	Krokiew	8	18	185	215	4	0.124
15	Krokiew	8	18	94	124	4	0.071
16	Wymian	8	18	82	112	4	0.065
RAZEM [m³]							5.448

DREWNO KLASY C-24
ZABEZPIECZONE FOBOSEM M4
PRZEZ TRZYKROTNE MALOWANIE

		ZAKŁAD USŁUG BUDOWLANYCH KONZBUD <i>inż. Zbigniew Konopka</i>	
		37-464 Stalowa Wola ul. Żurawia 23	
Objekt:		tel./fax: 15 8448440 e-mail: biuro@konzbud.p	
ROZBUDOWA I PRZEBUDOWA BUDYNKU REMIZY OSP W MIEJSCOWOŚCI ŁUKOWA			
Adres:		ŁUKOWKA 93, 37-310 NOWA SARZYNA NR ID DZIAŁKI: 180805_5.0002.80	
Inwestor:		GMINA NOWA SARZYNA UL. MIKOŁAJA KOPERNIKA 1, 37-310 NOWA SARZYNA	
Branza:		Stadium projektu:	
KONSTRUKCJA		PROJEKT TECHNICZNY	
Projekt NR 34/09/2024	Nazwa rysunku RZUT KONSTRUKCJI DACHU	Skala 1: 50	
PROJEKTOWAŁ	Imię i nazwisko mgr inż. Zygmunt Sasak spec. konstrukcyjno-budowlana bez ograniczeń	Nr. upraw. PDK/0037/PWOK/14	Podpis Data 01.2025
OPRACOWAŁ	mgr inż. Wojciech Balicki spec. konstrukcyjno-budowlana bez ograniczeń	PDK/0036/PWOK/14	01.2025
SPRAWDZIŁ	inż. Zbigniew Konopka spec. konstrukcyjno-budowlana bez ograniczeń	33.46/Tbg/78	01.2025
Zastrzega się wszelkie prawa wynikające z Ustawy o prawie autorstwa. Rysunek niniejszy nie może być w całości lub w części przerysowany, uzupełniany lub odstępniak komalkowib, bez pisemnej zgody firmy Z.U.B. KONZBUD w Stalowej Woli			