


INSTALACJA WOD - KAN - RZUT PODDASZA

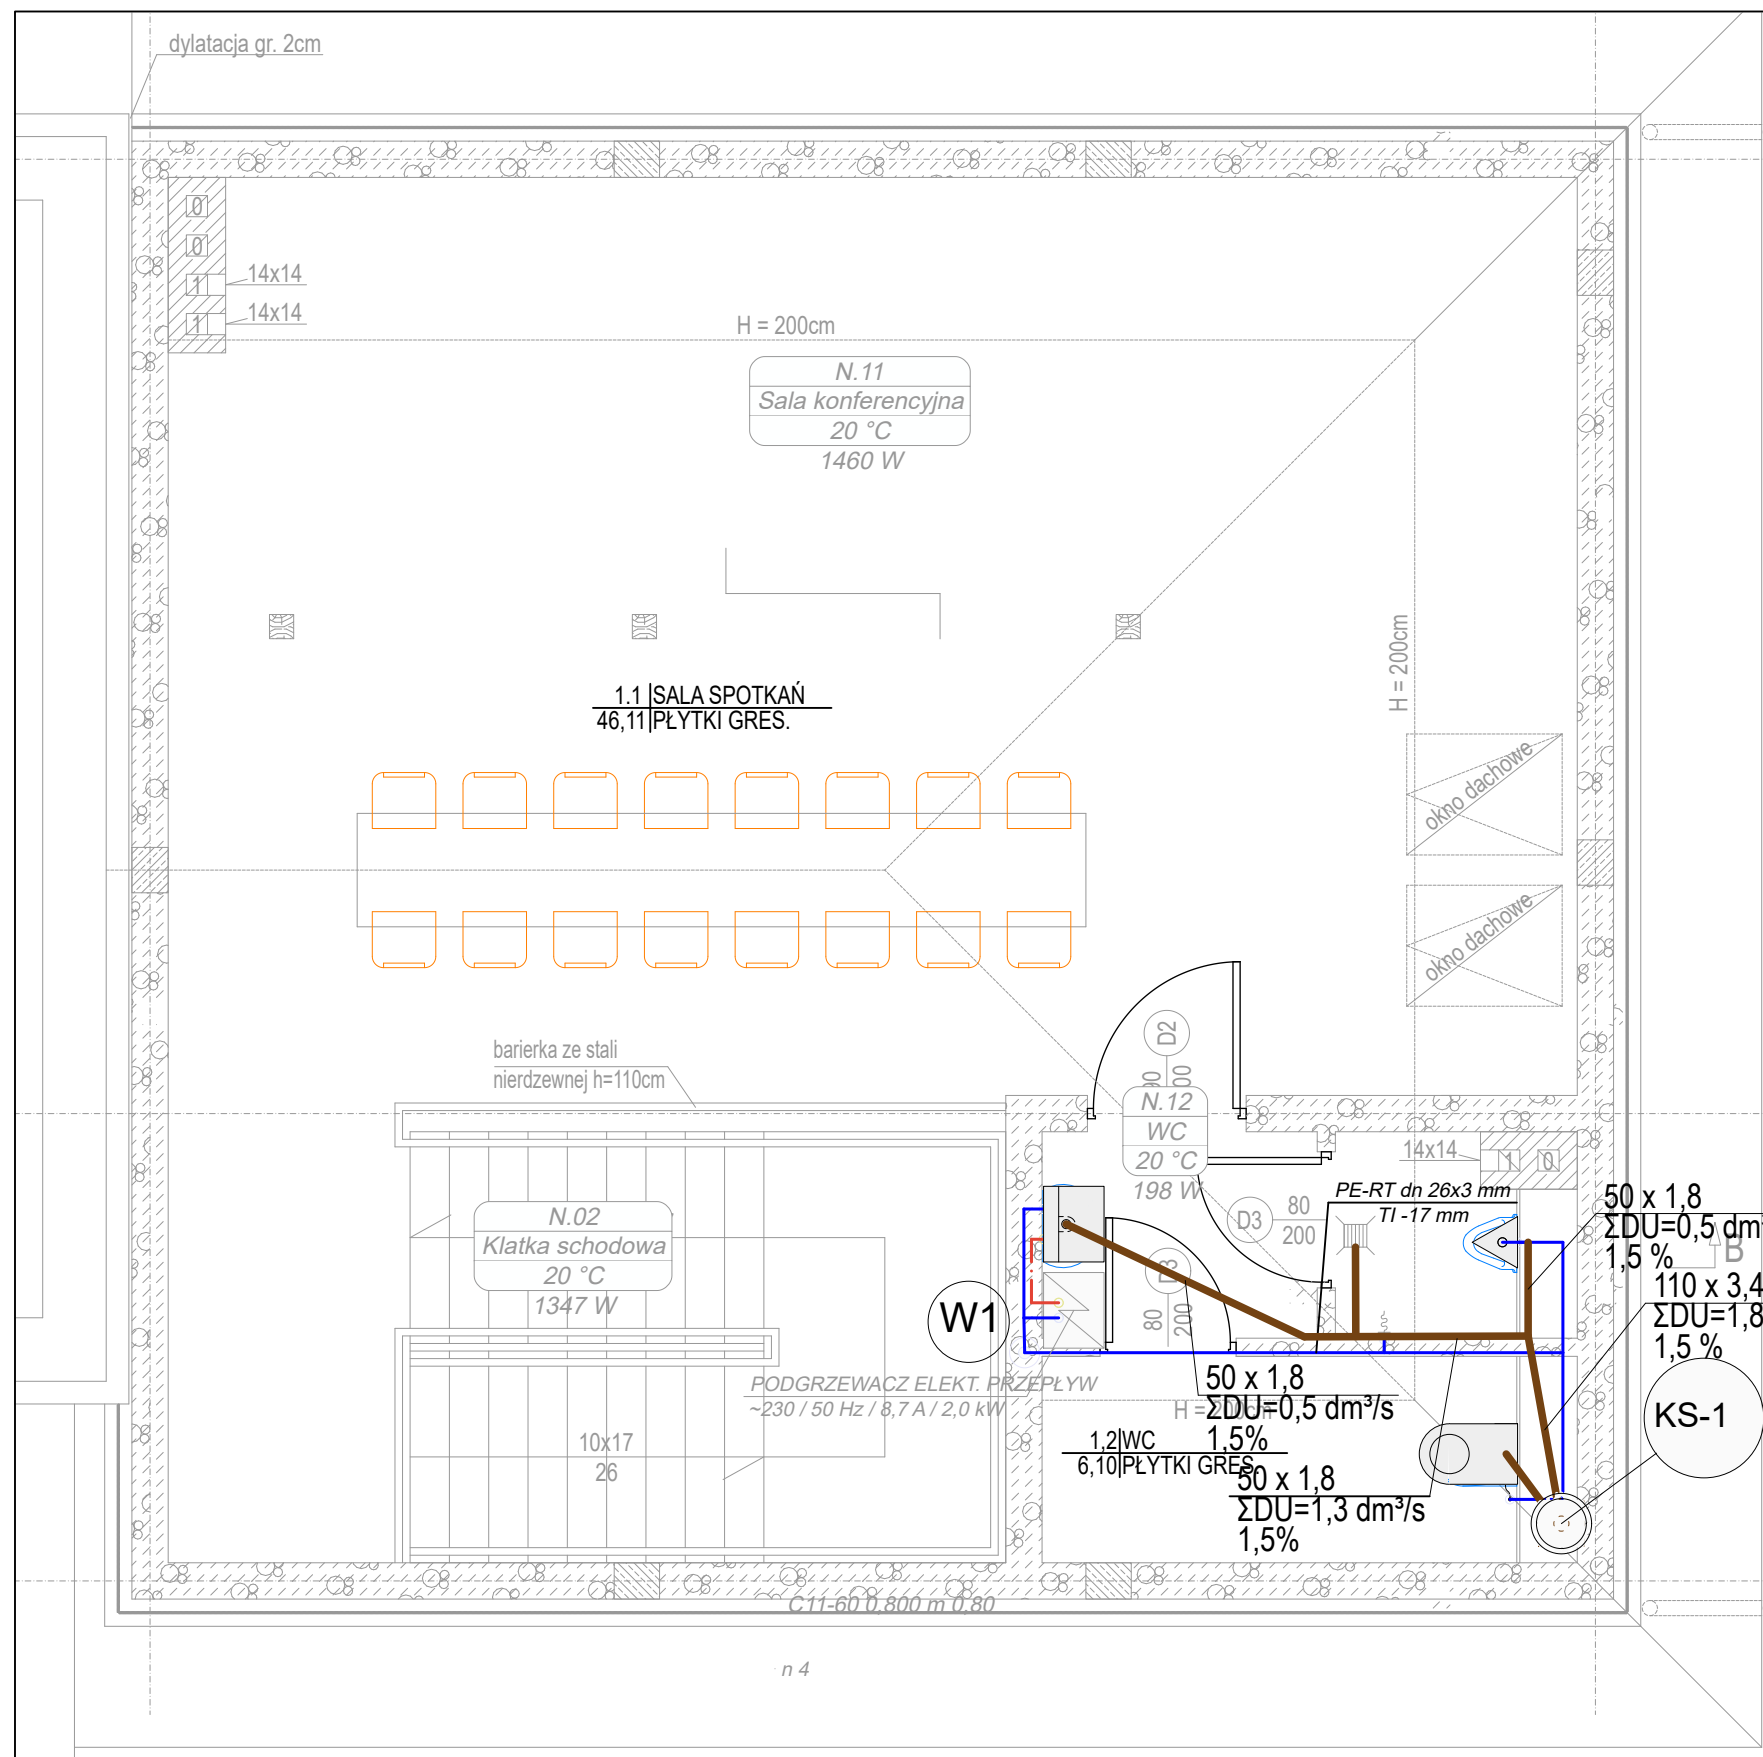

Oznaczenia :

- - Instalacja wody zimnej z rur PE-RT/AL/PE-RT
 - - - - - Instalacja wody ciepłej z rur PE-RT/AL/PE-RT

W1  - projektowany pion wodociągowy

Uwagi :

1. Piony wody zimnej ZW i ciepłej CW wyposażyć w zawory odcinające w rewizjach ściennych
2. Podeścia pod przybory oraz piony w pomieszczeniach sanitarnych prowadzić w warstwie posadzki i bruzdach ścian.
3. Instalację w ciągach komunikacyjnych i pomieszczeniach prowadzić w warstwach posadzki. Instalacje w piwnicy prowadzić pod stropem
4. Przed wykonaniem prac montażowych należy zlokalizować trasy istniejących podtynkowych pionów oraz podejść wodociągowych celem uzupełnienia i ew. korekty w zakresie instalacji wodociągowej. Należy wykorzystać istniejące trasy i bruzdy.
5. Jeżeli nie opisano inaczej instalacje prowadzić z rur wielowarstwowych 16x2,0
7. Przebieg trasy rurociągów wody należy skoordynować z trasami instalacji CO, kanalizacji gazu i elektryką.
8. Część rysunkową rozpatrywać łącznie z opisem technicznym i innymi branżami
9. W przypadku wystąpienia kolizji lub rozbieżności należy skontaktować się z Projektantem i Inspektorem Nadzoru celem ustalenia dalszego toku postępowania.

ZAKŁAD USŁUG BUDOWLANYCH KONZBUD ZBIGNIEW KONOPKA		ZAKŁAD USŁUG BUDOWLANYCH KONZBUD inż. Zbigniew Konopka			
37-464 Stalowa Wola ul. Żurawia 23		tel/fax: 015/8448440 e-mail: biuro@konzbud.pl			
Objekt: ROZBUDOWA I PRZEBUDOWA BUDYNKU REMIZY OSP W MIEJSCOWOŚCI ŁUKOWA					
Adres: JEDN. EWID. 180805. 5. NOWA SARZYNA OBRĘB: 0002 - ŁUKOWA DZIAŁKA NR EWID: 80					
Inwestor:		GMINA NOWA SARZYNA 37-310 NOWA SARZYNA UL. KOPERNIKA 1			
Branża: SANITARNA		Stadium projektu: projekt techniczny			
Projekt NR 34/09/2024		Nazwa rysunku INSTALACJA WOD - KAN - RZUT PODDASZA		Skala: 1:50	
	Imię Nazwisko	Nr. upraw: specjalność	Podpis		Data
PROJEKTOWAŁ	mgr inż. Leszek Konopka	PDK/0058/PWOS/22 specjalność sanitarna		01.2025	Nr.Rys. 4
SPRAWDZIŁ	mgr inż. Wojciech Franczyk	PDK/0068/PWOS/21 specjalność sanitarna		01.2025	
Zastrzegam wszelkie prawa wynikające z Ustawy o prawie autorskim. Rysunek niniejszy nie może być w całości lub w części przerysowany, uzupełniany lub odstąpiony komunikować, bez pisemnej zgody firmy Z.U.B. KONZBUD z Stalowej Woli					