


PROFIL PRZYKANALIKA KANALIZACJI SANITARNEJ

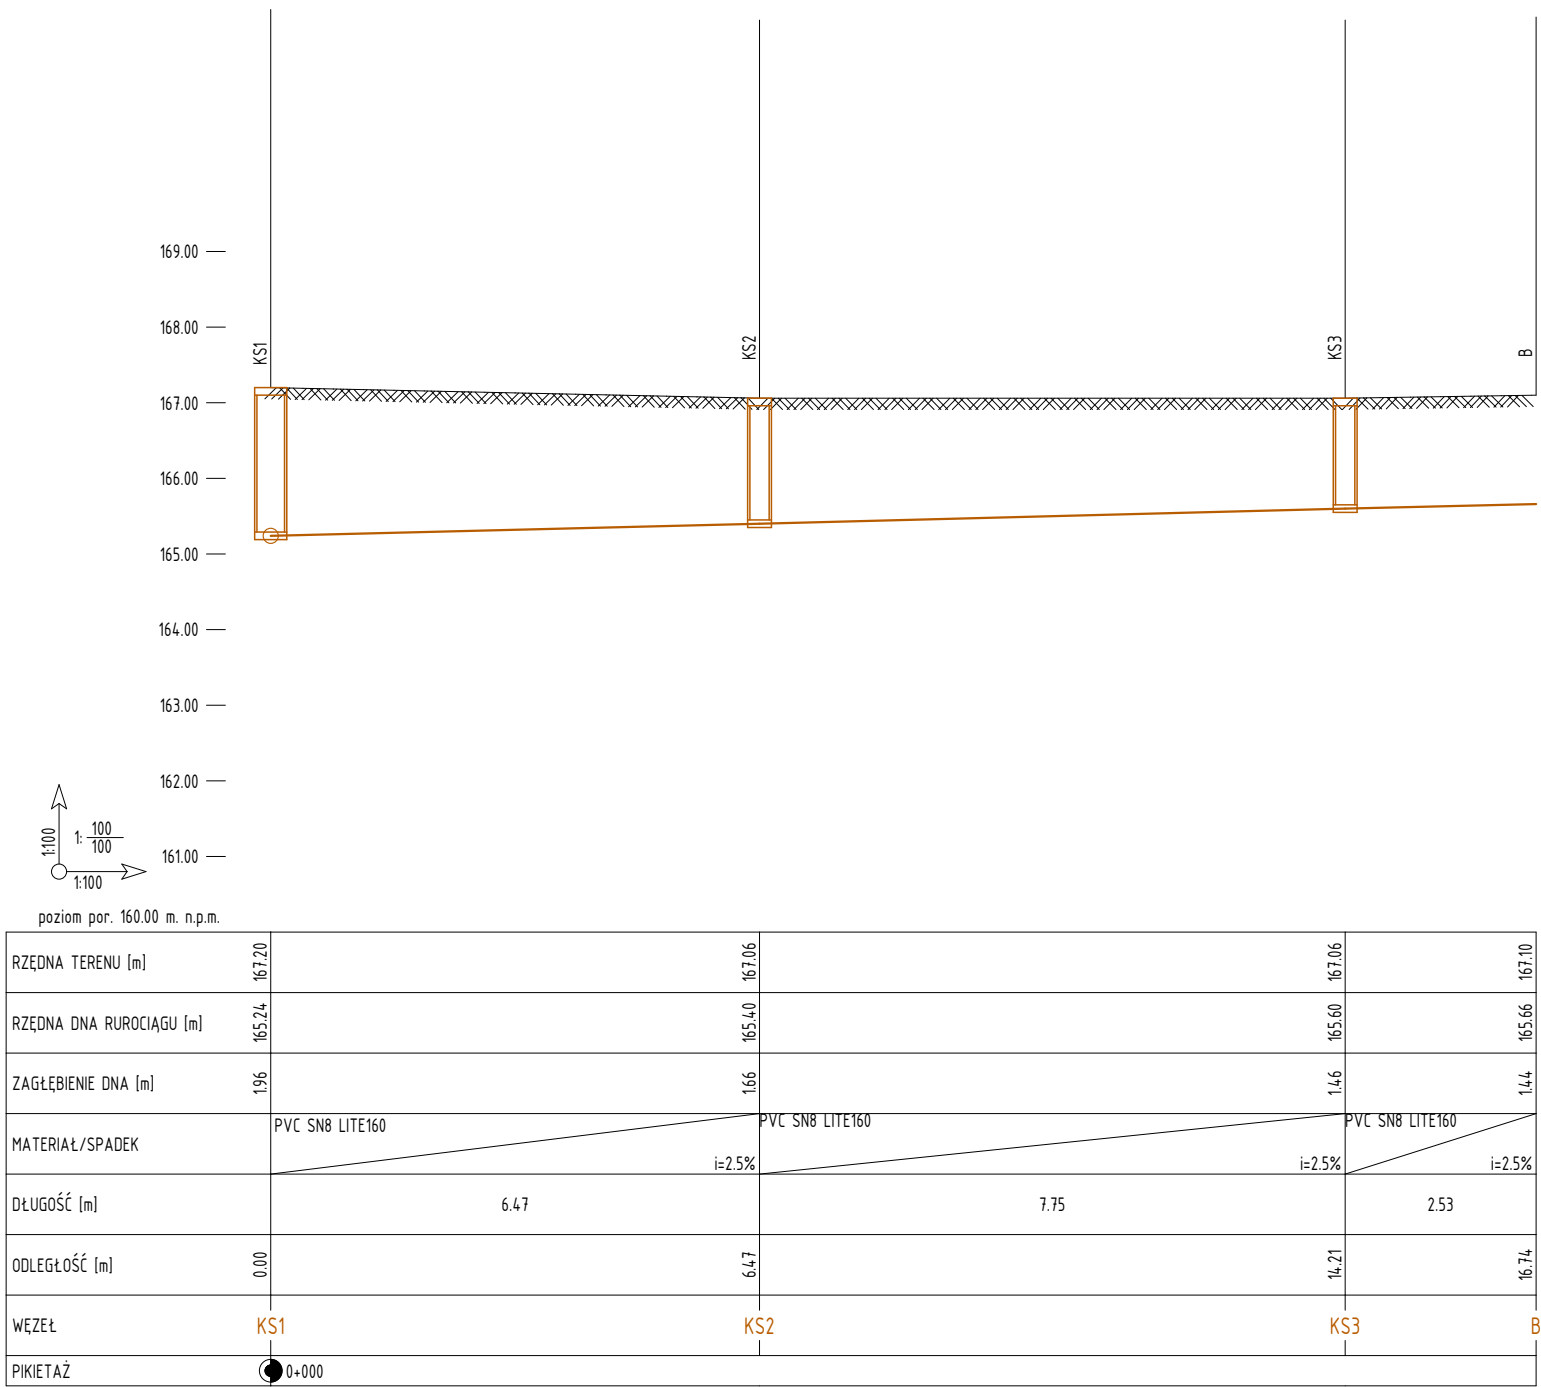

ZAKŁAD USŁUG BUDOWLANYCH KONZBUD ZBIGNIEW KONOPKA		ZAKŁAD USŁUG BUDOWLANYCH KONZBUD inż. Zbigniew Konopka 37-464 Stalowa Wola ul. Żurawia 23 tel/fax: 015/8448440 e-mail: biuro@konzbud.pl			
Obiekt: ROZBUDOWA I PRZEBUDOWA BUDYNKU REMIZY OSP W MIEJSCOWOŚCI ŁUKOWA					
Adres: JEDN. EWID. 180805_5. NOWA SARZYNA OBREB: 0002 - ŁUKOWA DZIAŁKA NR EWID: 80					
Inwestor: GMINA NOWA SARZYNA 37-310 NOWA SARZYNA UL. KOPERNIKA 1					
Branża: SANITARNA		Stadium projektu: projekt techniczny			
Projekt NR 34/09/2024	Nazwa rysunku PROFIL PRZYKANALIKA KANALIZACJI SANITARNEJ				Skala: 1:50
	Imię Nazwisko	Nr. upraw. specjalność	Podpis	Data	Nr.Rys.
PROJEKTOWAŁ	mgr inż. Leszek Konopka	PKK/0068/POOS/22 specjalność sanitarna		01.2025	7
SPRAWDZIŁ	mgr inż. Wojciech Franczyk	PKK/0068/PWOS/21 specjalność sanitarna		01.2025	
Zastrzega się wszelkie prawa wynikające z Ustawy o prawie autorskim. Rysunek niniejszy nie może być w całości lub w części przerysowany, uzupełniony lub odstępiony komukolwiek, bez pisemnej zgody firmy Z.U.B. KONZBUD w Stalowej Woli					