



RZUT PRZYZIEMIA

SKALA 1:100

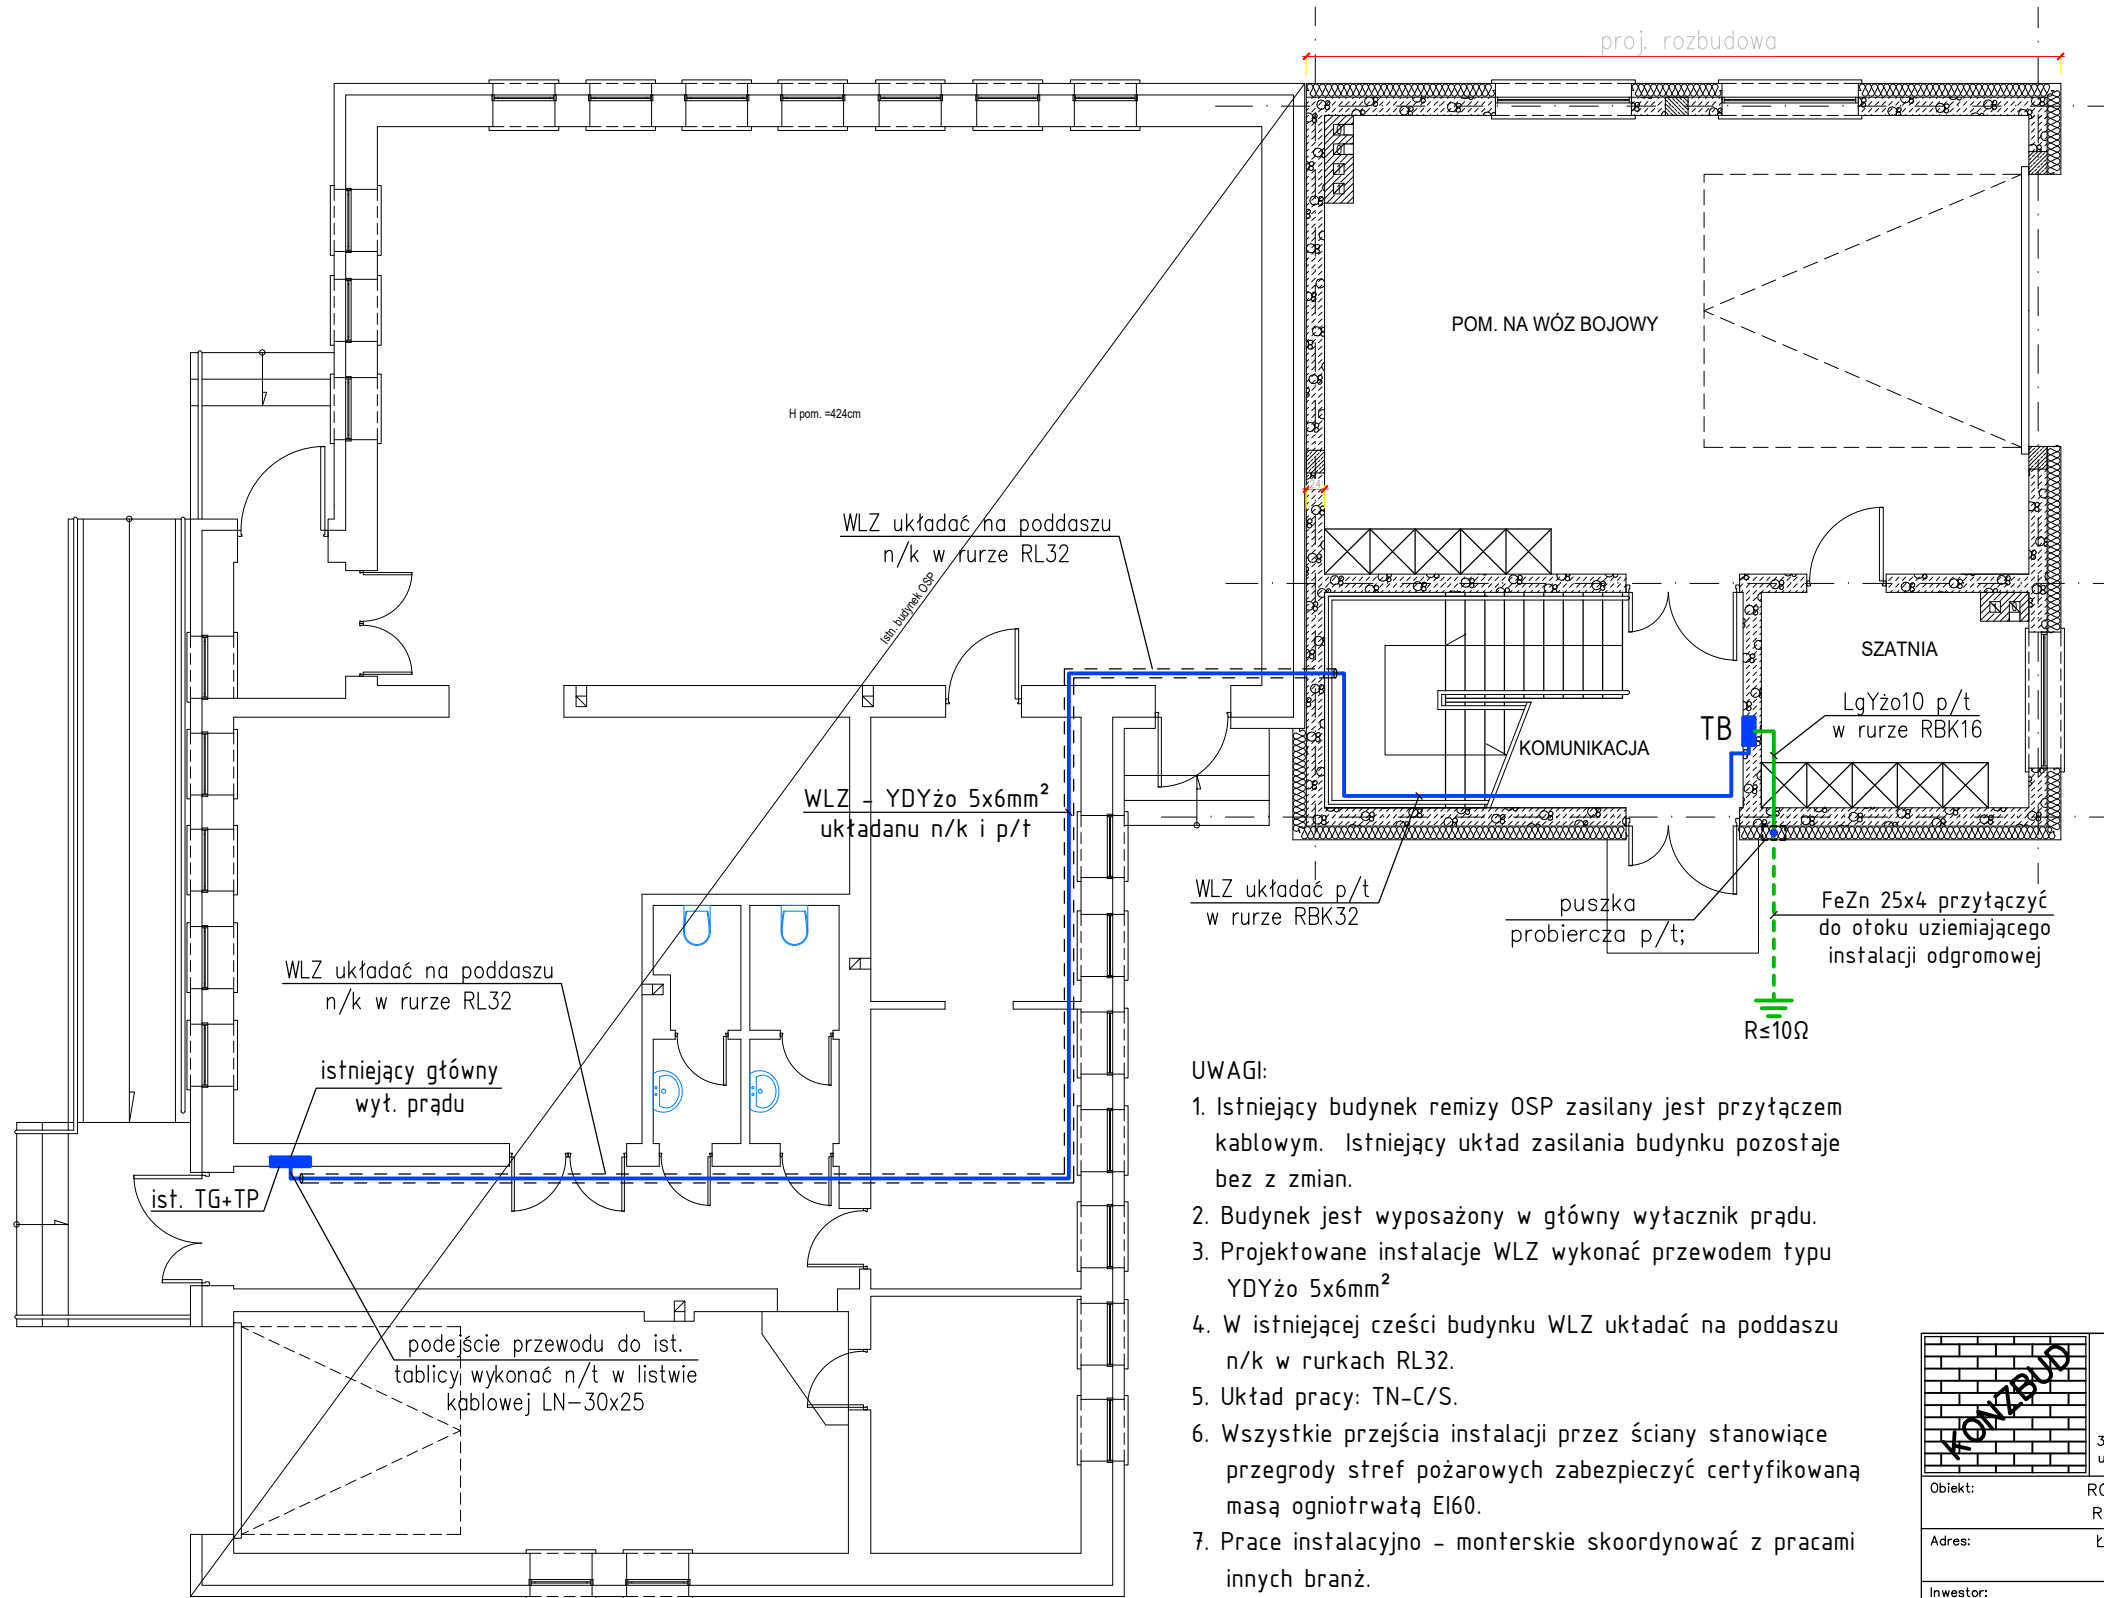

UWAGI:

- Istniejący budynek remizy OSP zasilany jest przytącem kablowym. Istniejący układ zasilania budynku pozostaje bez zmian.
- Budynek jest wyposażony w główny wyłącznik prądu.
- Projektowane instalacje WLZ wykonać przewodem typu YDYżo 5x6mm².
- W istniejącej części budynku WLZ układać na poddaszu n/k w rurkach RL32.
- Układ pracy: TN-C/S.
- Wszystkie przejścia instalacji przez ściany stanowiące przegrody stref pożarowych zabezpieczyć certyfikowaną masą ogniotrwałą EI60.
- Prace instalacyjno - monterskie skoordynować z pracami innych branż.

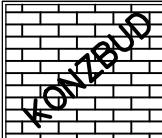		ZAKŁAD USŁUG BUDOWLANYCH KONZBUD inż. Zbigniew Konopka			
37-464 Stalowa Wola ul. Żurawia 23		tel/fax: 15 8448440 e-mail: biuro@konzbud.pl			
Obiekt: ROZBUDOWA I PRZEBUDOWA BUDYNKU REMIZY OSP W MIEJSCOWOŚCI ŁUKOWA					
Adres: ŁUKOWA 93, 37-310 NOWA SARZYNA NR ID DZIAŁKI: 180805_5.0002.80					
Inwestor: GMINA NOWA SARZYNA UL. MIKOŁAJA KOPERNIKA 1, 37-310 NOWA SARZYNA					
Branża: ELEKTRYCZNA			Stadium projektu: PROJEKT TECHNICZNY		
Projekt NR 34/09/2024		Nazwa rysunku PLAN INSTALACJI WLZ - parter			Skala: 1:100
PROJEKTOWAŁ		Imię i nazwisko mgr inż. Mariusz Rolek		Nr. upraw. PDK/0074/POOE/05	Podpis 01.2025
		specjalność elektryczna bez ograniczeń			
OPRACOWAŁ					Nr Rys. 1E
SPRAWDZIŁ		mgr inż. Marek Watras		PDK/0240/POOE/12	
		specjalność elektryczna bez ograniczeń			
Zastrzega się wszelkie prawa wynikające z Ustawy o prawie autorskim. Rysunek niniejszy nie może być w całości lub w części przerysowany, uzupełniany lub odstąpiony komukolwiek, bez pisemnej zgody firmy Z.U.B. KONZBUD w Stalowej Woli					