


RZUT PRZYZIEMIA
SKALA 1:100

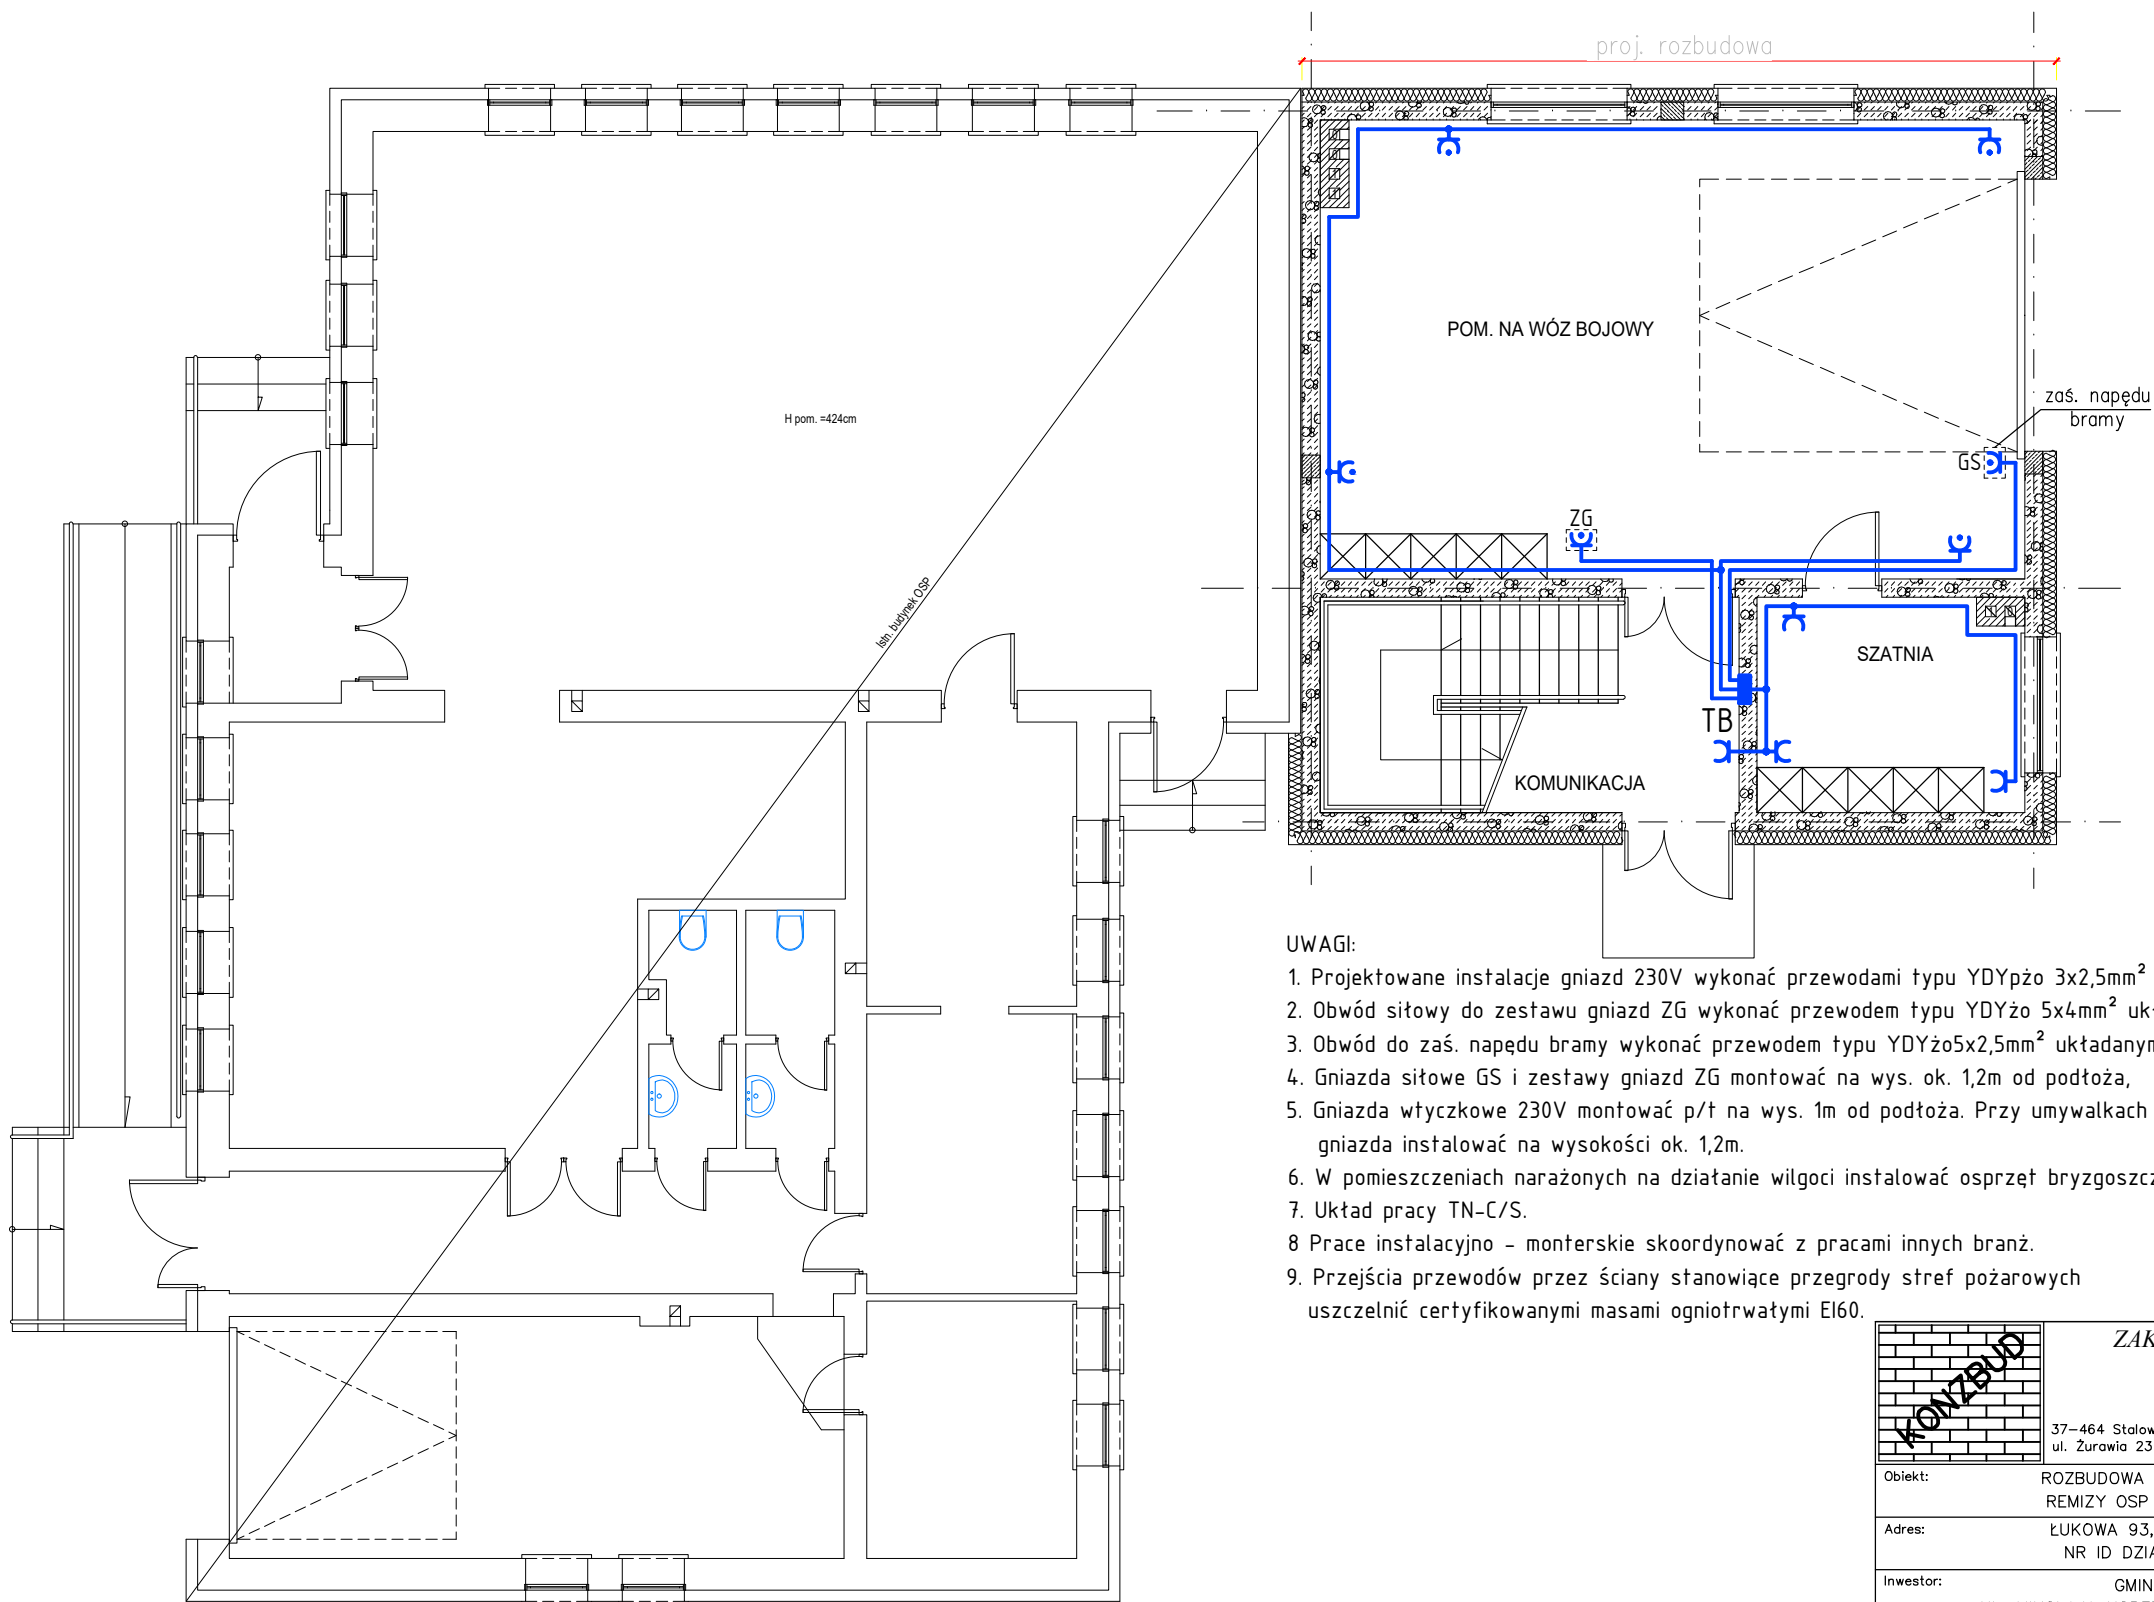

UWAGI:

- Projektowane instalacje gniazd 230V wykonać przewodami typu YDYpzo 3x2,5mm² układanymi p/t.
- Obwód siłowy do zestawu gniazd ZG wykonać przewodem typu YDYżo 5x4mm² układanym p/t r. RBK25.
- Obwód do zaś. napędu bramy wykonać przewodem typu YDYżo5x2,5mm² układanym p/t w r. RBK25.
- Gniazda siłowe GS i zestawy gniazd ZG montować na wys. ok. 1,2m od podłoża,
- Gniazda wtyczkowe 230V montować p/t na wys. 1m od podłoża. Przy umywalkach gniazda instalować na wysokości ok. 1,2m.
- W pomieszczeniach narażonych na działanie wilgoci instalować osprzęt bryzgoszczelny IP44.
- Układ pracy TN-C/S.
- Prace instalacyjno - monterskie skoordynować z pracami innych branż.
- Przejścia przewodów przez ściany stanowiące przegrody stref pożarowych uszczelnić certyfikowanymi masami ogniotrwałymi EI60.

OZNACZENIA:

- ⌘ - gniazdo wtyczkowe pojedyncze p/t, 16A/250V, IP20;
2x⌘ - gniazdo wtyczkowe podwójne p/t, 16A/250V, IP20;
⌘ - gniazdo wtyczkowe p/t z kłapką bryzgoszczelne, 16A/250V, IP44;
GS⌘ - gniazdo siłowe z rozł. 0-1, 16A/400V 5P, IP54;
ZG⌘ - zestaw gniazd: 1x CEE 32A 5P 400V + 1x CEE 16A 5P 400V
+ 3x GS 16A 3P 230V, zabezp.: S303 C20A +S303 C16A +S301 B16
+ P304 40/4/0,03A, IP54;

KONZBUD	
---	--