
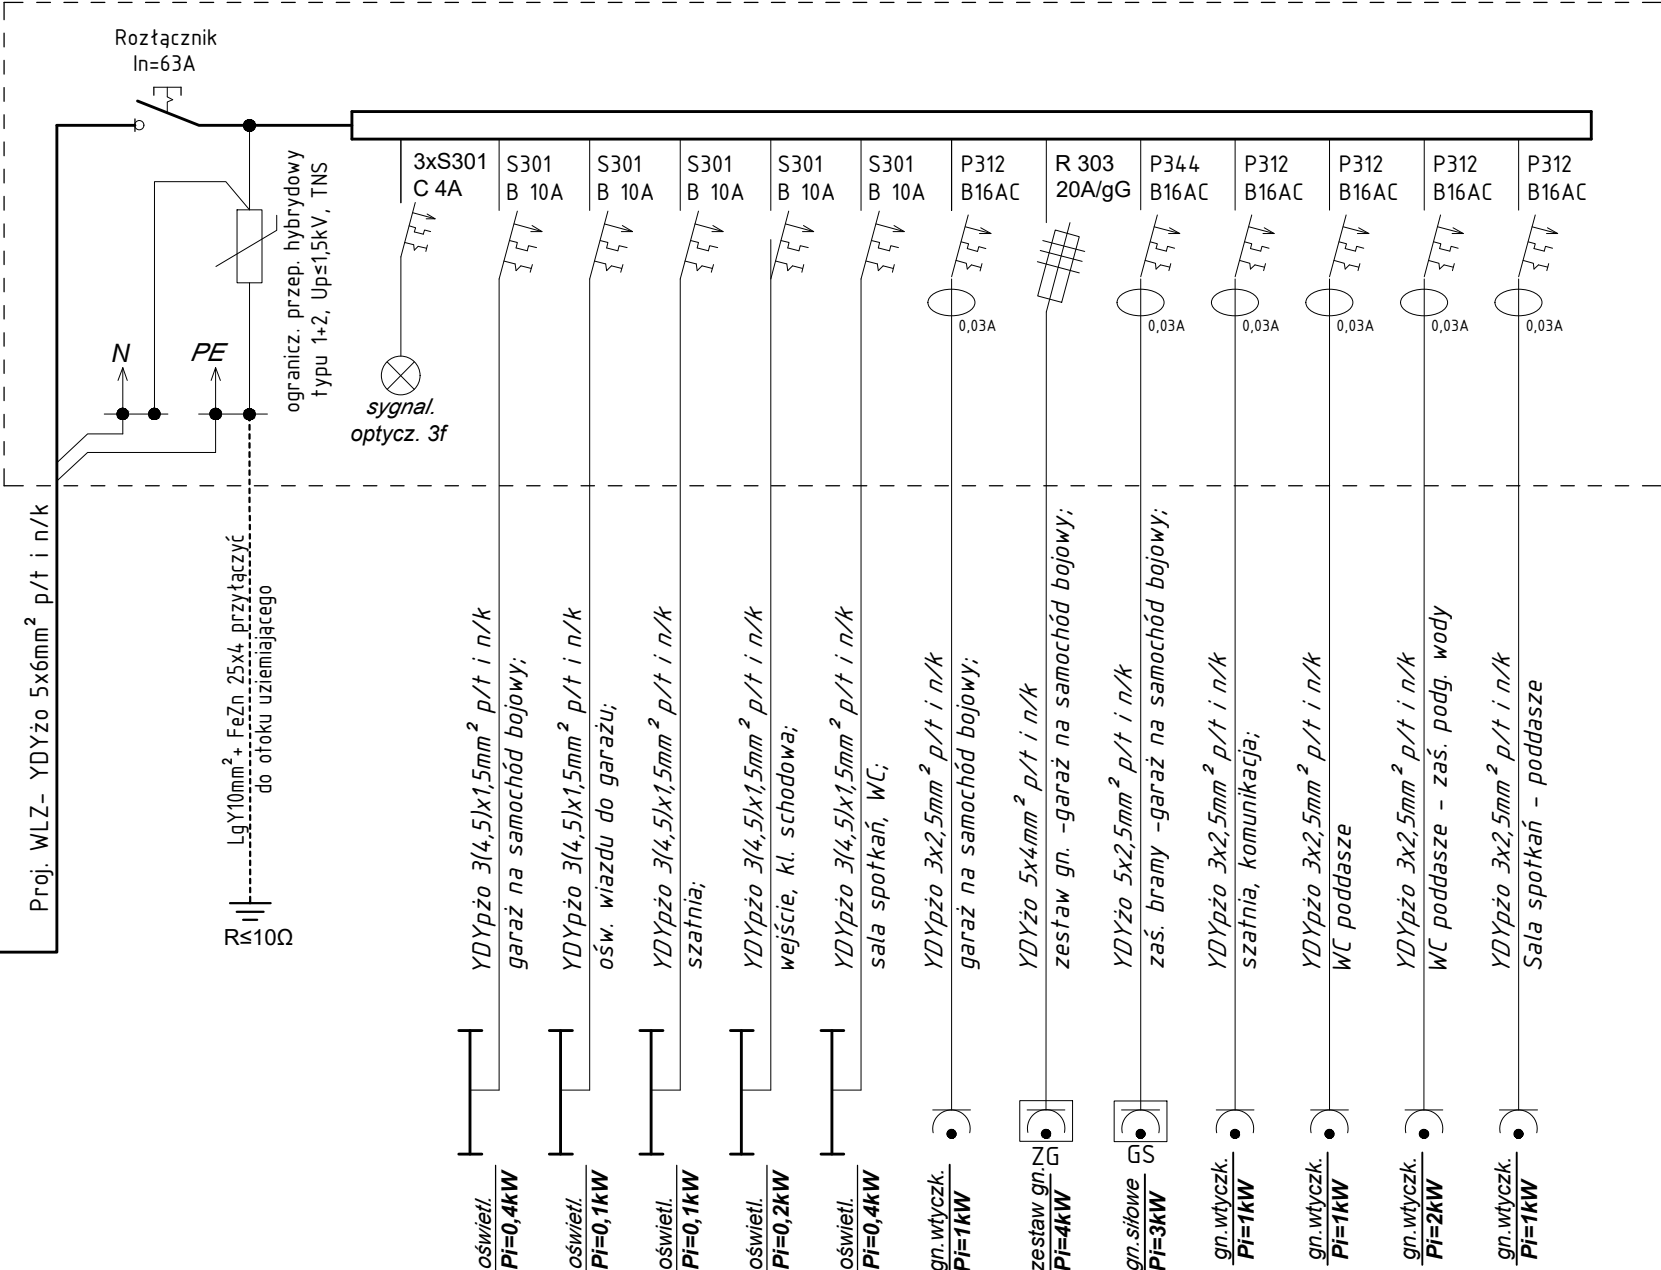


Tablica TB


rozdzielnica wewnętrzna 2x 3x 12mod. IP31, II klasa izolacji

Fragment istniejącej tablicy rozdzielczej TG

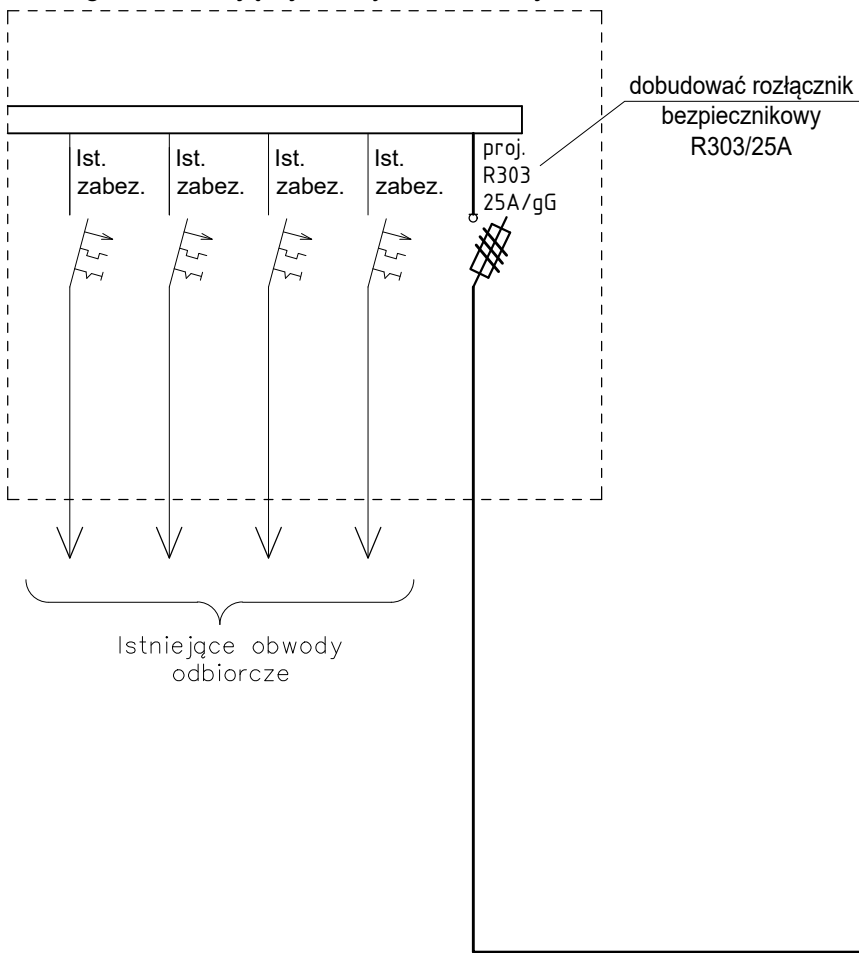

P_{SZ}=7kW
I_{SZ}=12A

Układ pracy: TN-C/S

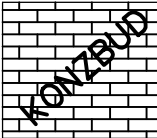	ZAKŁAD USŁUG BUDOWLANYCH			
	KONZBUD			
	inż. Zbigniew Konopka			
	37-464 Stalowa Wola ul. Żurawia 23		tel/fax: 15 8448440 e-mail: biuro@konzbud.pl	
Obiekt:	ROZBUDOWA I PRZEBUDOWA BUDYNKU REMIZY OSP W MIEJSCOWOŚCI ŁUKOWA			
Adres:	ŁUKOWA 93, 37-310 NOWA SARZYNA NR ID DZIAŁKI: 180805_5.0002.80			
Inwestor:	GMINA NOWA SARZYNA UL. MIKOŁAJA KOPERNIKA 1, 37-310 NOWA SARZYNA			
Branża:	ELEKTRYCZNA		Stadium projektu: PROJEKT TECHNICZNY	
Projekt NR 34/09/2024	Nazwa rysunku SCHEMAT INSTALACJI - TABLICA TB			Skala:
PROJEKTOWAŁ	Imię i nazwisko	Nr. upraw.	Podpis	Data
	mgr inż. Mariusz Rolek specjalność elektryczna bez ograniczeń	PKD/0074/POOE/05		01.2025
OPRACOWAŁ				
SPRAWDZIŁ	mgr inż. Marek Watras specjalność elektryczna bez ograniczeń	PKD/0240/POOE/12		01.2025
Nr. Rys.				
7E				
Zastrzegę się wszelkie prawa wynikające z Ustawy o prawie autorskim. Rysunek niniejszy nie może być w całości lub w części przerysowany, uzupełniony lub odstąpiony komukolwiek, bez pisemnej zgody firmy Z.U.B. KONZBUD w Stalowej Woli				