


PROFIL PODŁUŻNY PRZYŁĄCZA G1'-G2'

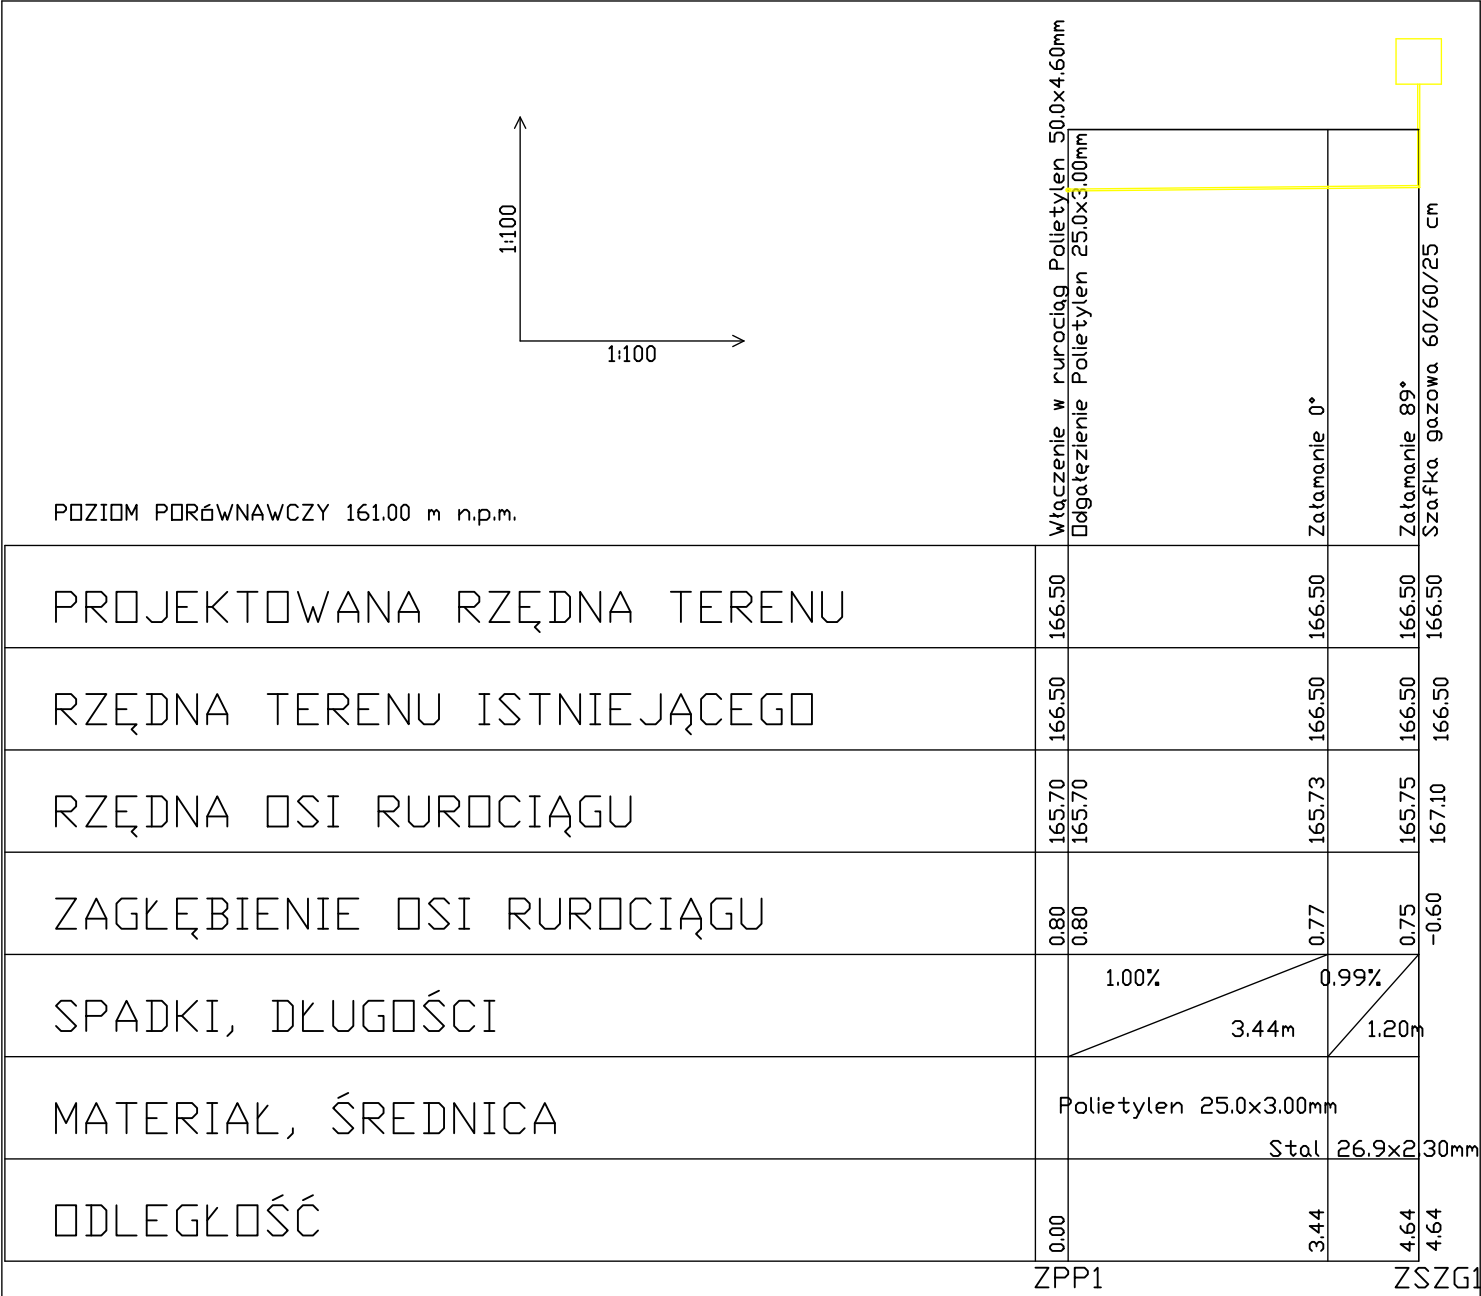

Zestawienie materiałów instalacji gazowej zewnętrznej

Lp...	Nazwa	Jednostka...	Ilość	Wymiary	Norma/Producent	Typ/Typoszereg	Rodzaj połączenia	Opis
Niegrupowane								
1	Filtr gazu	szt.	1.00					
2	Gazonierz	szt.	1.00					
3	Reduktor ciśnienia	szt.	1.00					
4	Zawór odcinający	szt.	2.00					
5	Zewnętrzna rura gazowa Poletylen,	m	3.41	25.00x3.00 mm	PN-EN 1555-2:2004	SDR 11	Zgrzewane	
6	Zewnętrzna rura gazowa Stal, DN20	m	2.55	DN20 26.90x2.30 mm	PN-EN 10210-2	bez szwu	Spawane	
7	Zewnętrzna szafka gazowa ścienna ze stali	szt.	1.00	60x25x60 cm				

Wykaz elementów instalacji gazowej zewnętrznej

Rysunek	Nazwa	Oznaczenie	Ilość
	Włączenie w rurociąg Poletylen 50.0x4.60mm Dopięcie Poletylen 25.0x3.00mm	ZPP1	1 szt.
	Zewnętrzna szafka gazowa ścienna ze stali	ZSZG1	1 szt.

ZAKŁAD USŁUG BUDOWLANYCH KONZBUD ZBIGNIEW KONOPKA		ZAKŁAD USŁUG BUDOWLANYCH			
		KONZBUD			
		inż. Zbigniew Konopka			
		37-464 Stalowa Wola ul. Żurawia 23		tel/fax: 015/8448440 e-mail: biuro@konzbud.pl	
Obiekt: ROZBUDOWA I PRZEBUDOWA BUDYNKU REMIZY OSP W MIEJSCOWOŚCI ŁUKOWA					
Adres: JEDN. EWID. 180805_5. NOWA SARZYNA OBREB: 0002 - ŁUKOWA DZIAŁKA NR EWID: 80					
Inwestor: GMINA NOWA SARZYNA 37-310 NOWA SARZYNA UL. KOPERNIKA 1					
Branża: SANITARNA		Stadium projektu: projekt techniczny			
Projekt NR 34/09/2024		Nazwa rysunku PROFIL PRZYŁĄCZA GAZOWEGO			Skala: 1:100
		Imię Nazwisko	Nr. upraw. specjalność	Podpis	Data
PROJEKTOWAŁ		mgr inż. Leszek Konopka	PKK/0068/POOS/22 specjalność sanitarna		01.2025
SPRAWDZIŁ		mgr inż. Wojciech Franczyk	PKK/0068/PWOS/21 specjalność sanitarna		01.2025
Zastrzegam wszelkie prawa wynikające z Ustawy o prawie autorskim. Rysunek niniejszy nie może być w całości lub w części przerysowany, uzupełniony lub odstępiony komukolwiek, bez pisemnej zgody firmy Z.U.B. KONZBUD w Stalowej Woli					