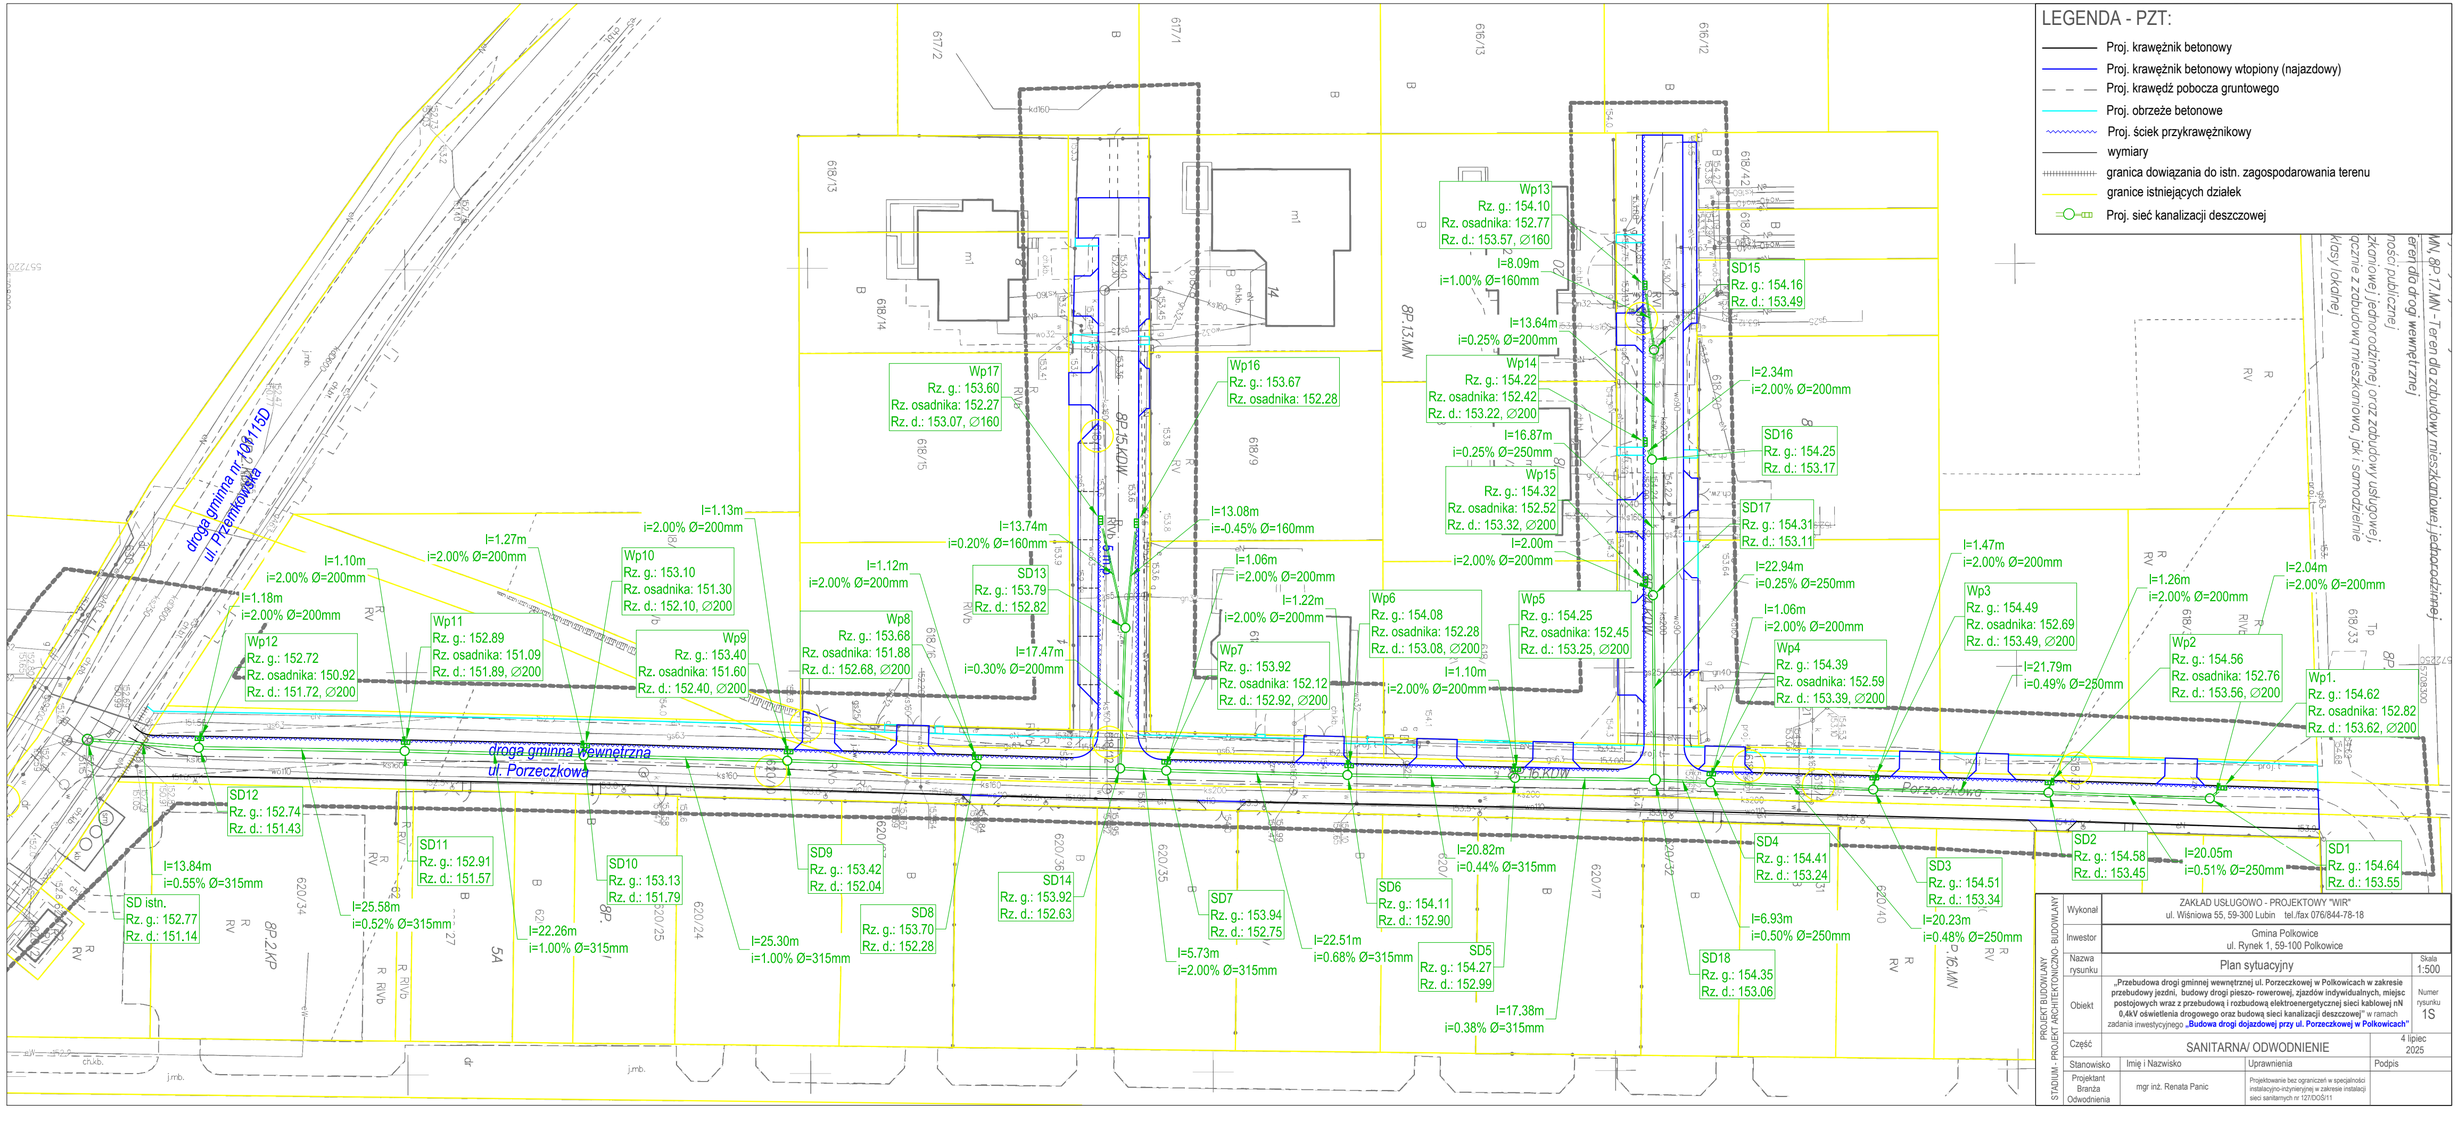
LEGENDA - PZT:
Proj. krawężnik betonowy
Proj. krawężnik betonowy wtopiony (najazdowy)
Proj. krawędź pobocza gruntowego
Proj. obrzeże betonowe
Proj. ściek przykrawężnikowy
wymiary
granica dowiązania do istn. zagospodarowania terenu
granice istniejących działek
Proj. sieć kanalizacji deszczowej
droga gminna nr 101115D
ul. Przemkowska
droga gminna wewnętrzna
ul. Porzeczkowa
Porzeczkowa
8P.15.KDW
8P.13.MN
8P.16.KDW
8P.17.MN - Teren dla zabudowy mieszkaniowej jednorodzinnej
Wp1. Rz. g.: 154.62 Rz. osadnika: 152.82 Rz. d.: 153.62, Ø200
Wp2 Rz. g.: 154.56 Rz. osadnika: 152.76 Rz. d.: 153.56, Ø200
Wp3 Rz. g.: 154.49 Rz. osadnika: 152.69 Rz. d.: 153.49, Ø200
Wp4 Rz. g.: 154.39 Rz. osadnika: 152.59 Rz. d.: 153.39, Ø200
Wp5 Rz. g.: 154.25 Rz. osadnika: 152.45 Rz. d.: 153.25, Ø200
Wp6 Rz. g.: 154.08 Rz. osadnika: 152.28 Rz. d.: 153.08, Ø200
Wp7 Rz. g.: 153.92 Rz. osadnika: 152.12 Rz. d.: 152.92, Ø200
Wp8 Rz. g.: 153.68 Rz. osadnika: 151.88 Rz. d.: 152.68, Ø200
Wp9 Rz. g.: 153.40 Rz. osadnika: 151.60 Rz. d.: 152.40, Ø200
Wp10 Rz. g.: 153.10 Rz. osadnika: 151.30 Rz. d.: 152.10, Ø200
Wp11 Rz. g.: 152.89 Rz. osadnika: 151.09 Rz. d.: 151.89, Ø200
Wp12 Rz. g.: 152.72 Rz. osadnika: 150.92 Rz. d.: 151.72, Ø200
Wp13 Rz. g.: 154.10 Rz. osadnika: 152.77 Rz. d.: 153.57, Ø160
Wp14 Rz. g.: 154.22 Rz. osadnika: 152.42 Rz. d.: 153.22, Ø200
Wp15 Rz. g.: 154.32 Rz. osadnika: 152.52 Rz. d.: 153.32, Ø200
Wp16 Rz. g.: 153.67 Rz. osadnika: 152.28
Wp17 Rz. g.: 153.60 Rz. osadnika: 152.27 Rz. d.: 153.07, Ø160
SD1 Rz. g.: 154.64 Rz. d.: 153.55
SD2 Rz. g.: 154.58 Rz. d.: 153.45
SD3 Rz. g.: 154.51 Rz. d.: 153.34
SD4 Rz. g.: 154.41 Rz. d.: 153.24
SD5 Rz. g.: 154.27 Rz. d.: 152.99
SD6 Rz. g.: 154.11 Rz. d.: 152.90
SD7 Rz. g.: 153.94 Rz. d.: 152.75
SD8 Rz. g.: 153.70 Rz. d.: 152.28
SD9 Rz. g.: 153.42 Rz. d.: 152.04
SD10 Rz. g.: 153.13 Rz. d.: 151.79
SD11 Rz. g.: 152.91 Rz. d.: 151.57
SD12 Rz. g.: 152.74 Rz. d.: 151.43
SD13 Rz. g.: 153.79 Rz. d.: 152.82
SD14 Rz. g.: 153.92 Rz. d.: 152.63
SD15 Rz. g.: 154.16 Rz. d.: 153.49
SD16 Rz. g.: 154.25 Rz. d.: 153.17
SD17 Rz. g.: 154.31 Rz. d.: 153.11
SD18 Rz. g.: 154.35 Rz. d.: 153.06
SD istn. Rz. g.: 152.77 Rz. d.: 151.14
l=1.18m i=2.00% Ø=200mm
l=1.10m i=2.00% Ø=200mm
l=1.27m i=2.00% Ø=200mm
l=1.13m i=2.00% Ø=200mm
l=1.12m i=2.00% Ø=200mm
l=13.74m i=0.20% Ø=160mm
l=17.47m i=0.30% Ø=200mm
l=1.06m i=2.00% Ø=200mm
l=1.22m i=2.00% Ø=200mm
l=13.08m i=-0.45% Ø=160mm
l=1.10m i=2.00% Ø=200mm
l=8.09m i=1.00% Ø=160mm
l=13.64m i=0.25% Ø=200mm
l=16.87m i=0.25% Ø=250mm
l=2.00m i=2.00% Ø=200mm
l=2.34m i=2.00% Ø=200mm
l=22.94m i=0.25% Ø=250mm
l=1.06m i=2.00% Ø=200mm
l=21.79m i=0.49% Ø=250mm
l=1.47m i=2.00% Ø=200mm
l=1.26m i=2.00% Ø=200mm
l=2.04m i=2.00% Ø=200mm
l=20.05m i=0.51% Ø=250mm
l=20.23m i=0.48% Ø=250mm
l=6.93m i=0.50% Ø=250mm
l=20.82m i=0.44% Ø=315mm
l=17.38m i=0.38% Ø=315mm
l=22.51m i=0.68% Ø=315mm
l=5.73m i=2.00% Ø=315mm
l=25.30m i=1.00% Ø=315mm
l=22.26m i=1.00% Ø=315mm
l=25.58m i=0.52% Ø=315mm
l=13.84m i=0.55% Ø=315mm
STADIUM - PROJEKT BUDOWLANY
PROJEKT BUDOWLANY
PROJEKT ARCHITEKTONICZNO- BUDOWLANY
Wykonał
ZAKŁAD USŁUGOWO - PROJEKTOWY "WIR"
ul. Wiśniowa 55, 59-300 Lubin tel./fax 076/844-78-18
Inwestor
Gmina Polkowice
ul. Rynek 1, 59-100 Polkowice
Nazwa rysunku
Plan sytuacyjny
Skala 1:500
Obiekt
„Przebudowa drogi gminnej wewnętrznej ul. Porzeczkowej w Polkowicach w zakresie przebudowy jezdni, budowy drogi pieszo- rowerowej, zjazdów indywidualnych, miejsc postojowych wraz z przebudową i rozbudową elektroenergetycznej sieci kablowej nN 0,4kV oświetlenia drogowego oraz budową sieci kanalizacji deszczowej" w ramach zadania inwestycyjnego „Budowa drogi dojazdowej przy ul. Porzeczkowej w Polkowicach"
Numer rysunku 1S
Część
SANITARNA/ ODWODNIENIE
4 lipiec 2025
Stanowisko
Imię i Nazwisko
Uprawnienia
Podpis
Projektant Branża Odwodnienia
mgr inż. Renata Panic
Projektowanie bez ograniczeń w specjalności instalacyjno-inżynierijnej w zakresie instalacji sieci sanitarnych nr 127/DOS/11