PRZEKRÓJ KONSTRUKCYJNY A-A ul. Porzeczkowa
km 0+036 (odc. A-B)

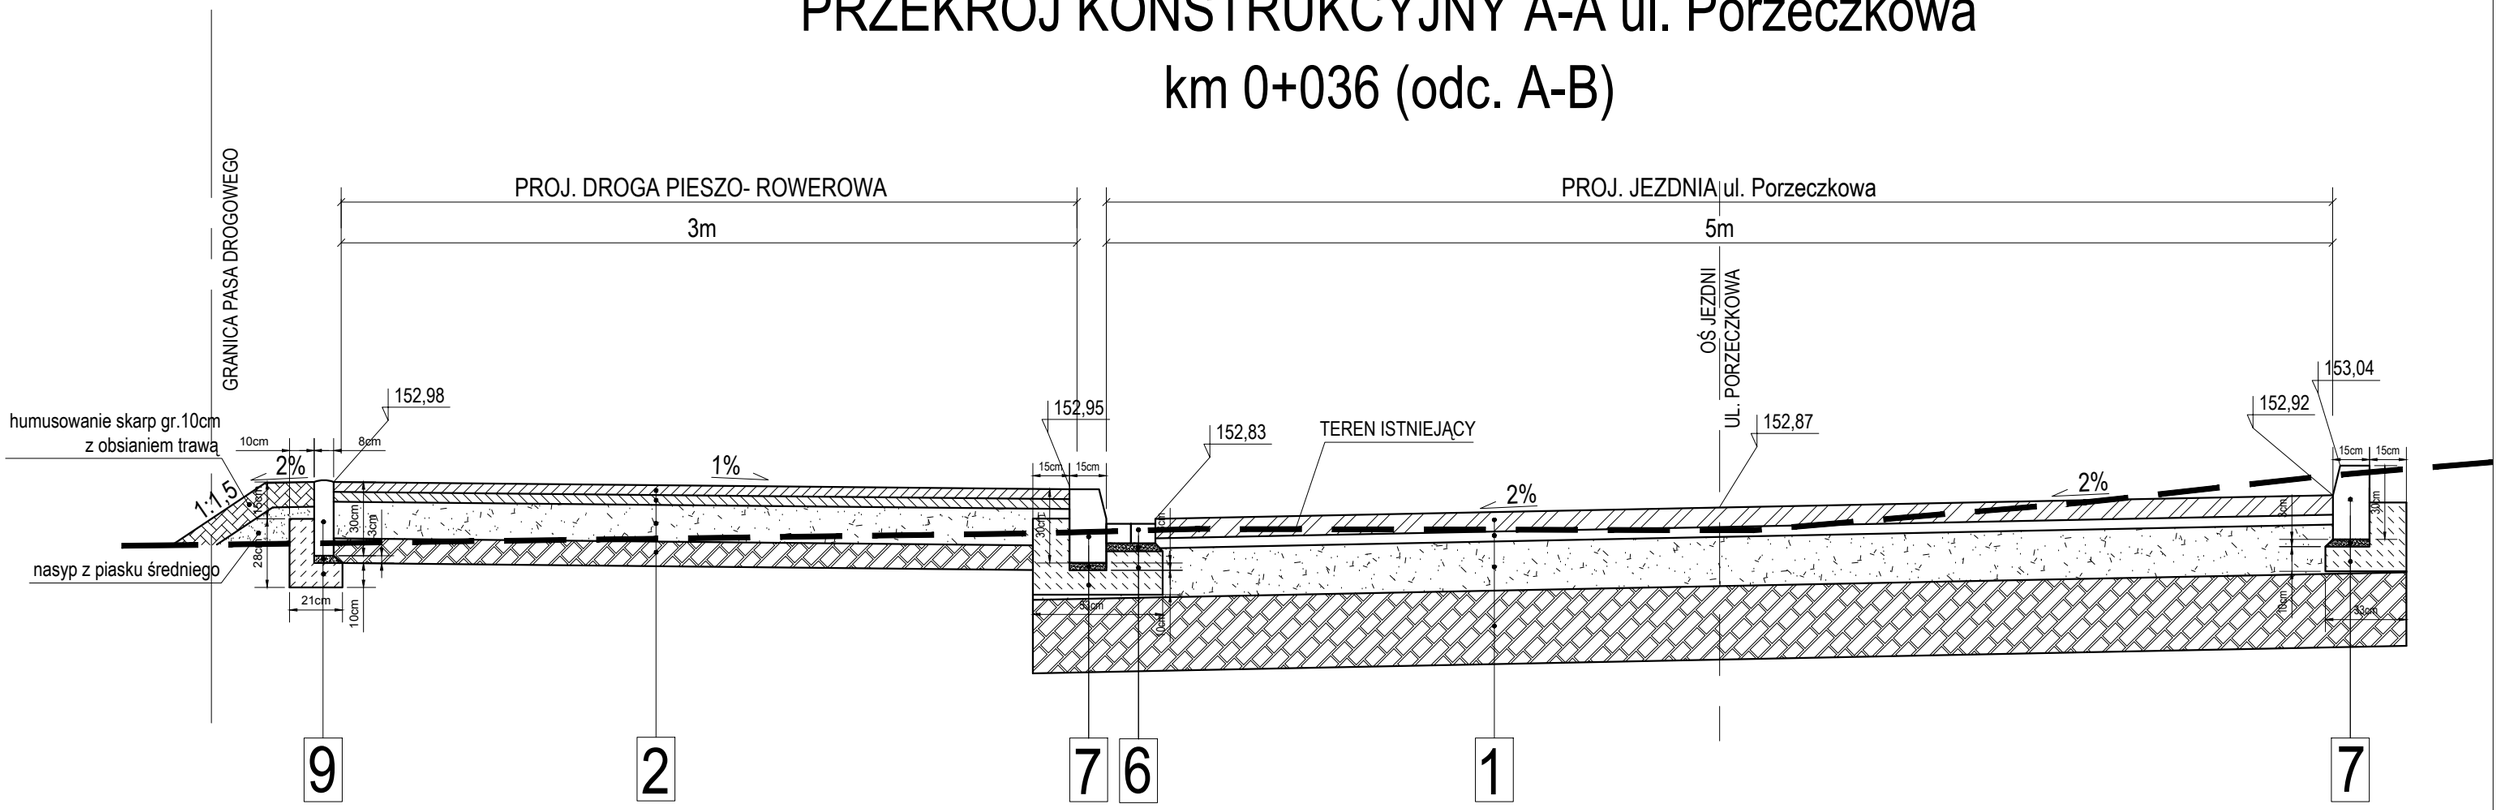

1

Konstrukcja jezdni ul. Porzeczkowej:

- kostka betonowa	gr. 8cm
- podsypka z miału kamiennego 2-5mm	gr. 4cm
- podbudowa zasadnicza z kruszywa łamanego, 0/31,5mm, $C_{90/3}$, stabil. mech.	gr. 20cm
- stabilizacja gruntu cementem Rm=2,5 Mpa	gr. 30 cm
- istniejące podłoże gruntowe maksymalnie dogęszczone	

2

Konstrukcja drogi pieszo- rowerowej:

- warstwa ścieralna z betonu asfaltowego AC8S	gr. 4cm
- warstwa wiążąca z betonu asfaltowego AC16W	gr. 4cm
- podbudowa zasadnicza - mieszanka kruszywa łamanego, 0/31,5 mm, $C_{90/3}$, stabil. mech.	gr. 15cm
- stabilizacja gruntu cementem Rm=2,5 Mpa	gr. 10 cm
- istniejące podłoże gruntowe maksymalnie dogęszczone	

6

- ściek z dwóch rzędów kostki betonowej (szer. ścieku 20cm)	gr. 8cm
- podsypka cem - piask 1:3	gr. 3cm
- ława betonowa C12/15	

7

- krawężnik betonowy	15x30cm
- podsypka cem - piask 1:3	gr. 3cm
- ława betonowa C12/15 z oporem	

9

- obrzeże betonowe 8x30cm
- podsypka cem - piask 1:3 gr. 3cm
- ława betonowa C12/15 z oporem

PROJEKT BUDOWLANY
STADIUM - PROJEKT ARCHITEKTONICZNO- BUDOWLANY

Wykonał	ZAKŁAD USŁUGOWO - PROJEKTOWY "WIR" ul. Wiśniowa 55, 59-300 Lubin tel./fax 076/844-78-18		
Inwestor	Gmina Polkowice ul. Rynek 1, 59-100 Polkowice		
Nazwa rysunku	Przekrój konstrukcyjny A-A		Skala 1:25
Obiekt	**„Przebudowa drogi gminnej wewnętrznej ul. Porzeczkowej w Polkowicach w zakresie przebudowy jezdni, budowy drogi pieszo- rowerowej, zjazdów indywidualnych, miejsc postojowych wraz z przebudową i rozbudową elektroenergetycznej sieci kablowej nN 0,4kV oświetlenia drogowego oraz budową sieci kanalizacji deszczowej"** w ramach zadania inwestycyjnego **„Budowa drogi dojazdowej przy ul. Porzeczkowej w Polkowicach"**		Numer rysunku 3/1D
Część	DROGOWA		4 lipiec 2025
Stanowisko	Imię i Nazwisko	Uprawnienia	Podpis
Projektant Branża Drogowa	mgr inż. Wiera Śnieżko- Nikończuk	Projektowanie bez ograniczeń w specjalności konstrukcyjno- budowlanej nr 37/97/Lw	