


STUDZIENKA KANALIZACYJNA DN 1200

ZWIEŃCZENIE ZWEŻKA BETONOWA

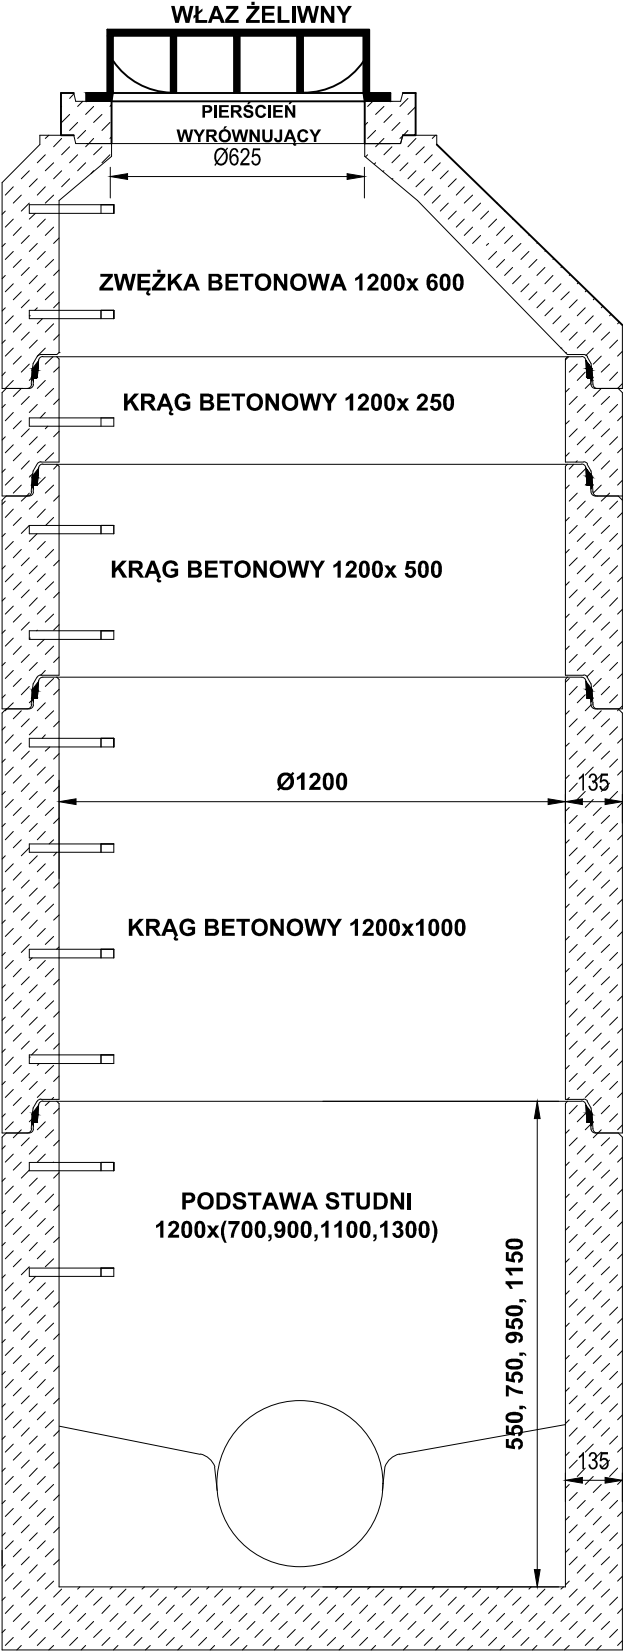

PROJEKT BUDOWLANY STADIUM - PROJEKT ARCHITEKTONICZNO-BUDOWLANY	Wykonał	ZAKŁAD USŁUGOWO - PROJEKTOWY "WIR" ul. Wiśniowa 55, 59-300 Lubin tel./fax 076/844-78-18		
	Inwestor	Gmina Polkowice ul. Rynek 1, 59-100 Polkowice		
	Nazwa rysunku	Szczegóły sieci kd - studnia deszczowa		Skala 1:50
	Obiekt	„Przebudowa drogi gminnej wewnętrznej ul. Porzeczkowej w Polkowicach w zakresie przebudowy jezdni, budowy drogi pieszko-rowerowej, zjazdów indywidualnych, miejsc postojowych wraz z przebudową i rozbudową elektroenergetycznej sieci kablowej nN 0,4kV oświetlenia drogowego oraz budową sieci kanalizacji deszczowej” w ramach zadania inwestycyjnego „Budowa drogi dojazdowej przy ul. Porzeczkowej w Polkowicach”		
	Część	SANITARNA/ ODWODNIENIE		Numer rysunku 3/2S
	Stanowisko	Imię i Nazwisko	Uprawnienia	4 lipiec 2025 Podpis
Projektant Branża Odwodnienia		mgr inż. Renata Panic	Projektowanie bez ograniczeń w specjalności instalacyjno-inżynijnej w zakresie instalacji sieci sanitarnych nr 127/DOS/11	