


PRZEKRÓJ KONSTRUKCYJNY C-C ul. Porzeczkowa
km 0+048 (odc.C-D)

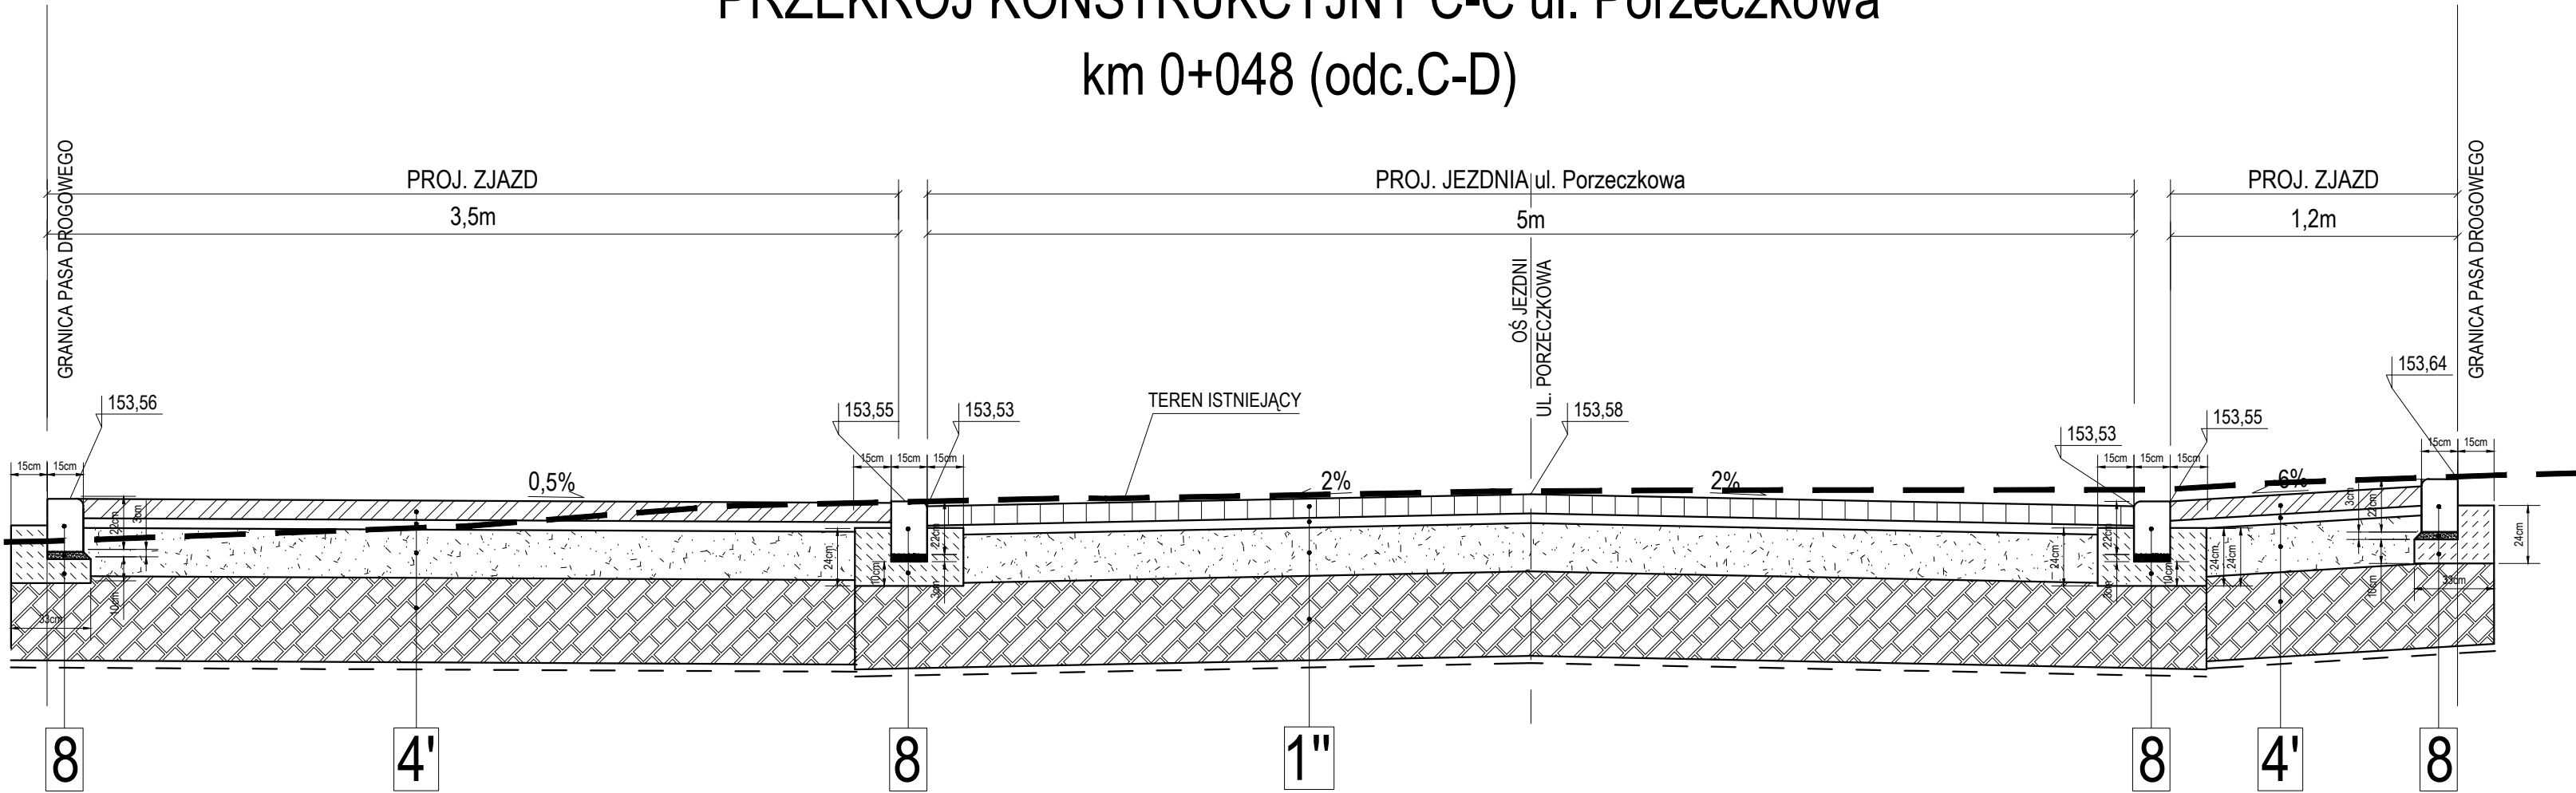

1''

Konstrukcja jezdni ul. Porzeczkowej:

- kostka betonowa ekologiczna
- podsypka z mialu kamiennego 2-5mm
- podbudowa zasadnicza z kruszywa łamanego, 4/31,5mm, stabil. mech.
- wzmocnienie podłoża warstwą z kruszywa łamanego
- geowłóknina wzmacniająco- separująca, gramat. 300g/m²
- istniejące podłoże gruntowe maksymalnie dogęszczone

gr. 8cm
gr. 4cm

gr. 20cm
gr. 35cm

4'

Konstrukcja zjazdu:

- kostka betonowa
- podsypka z mialu kamiennego 2-5mm
- podbudowa zasadnicza z kruszywa łamanego, 4/31,5mm, stabil. mech.
- wzmocnienie podłoża warstwą z kruszywa łamanego
- geowłóknina wzmacniająco- separująca, gramat. 300g/m²
- istniejące podłoże gruntowe maksymalnie dogęszczone

gr. 8cm
gr. 4cm

gr. 20cm
gr. 35cm

8

- krawężnik betonowy przejazdowy
- podsypka cem - piasek 1:3
- ława betonowa C12/15

PROJEKT BUDOWANY STADIUM - PROJEKT ARCHITEKTONICZNO-BUDOWLANY	Wykonał	ZAKŁAD USŁUGOWO - PROJEKTOWY "WIR" ul. Wiśniowa 55, 59-300 Lubin tel./fax 076/844-78-18	
	Inwestor	Gmina Polkowice ul. Rynek 1, 59-100 Polkowice	
	Nazwa rysunku	Przekrój konstrukcyjny C-C	Skala 1:25
	Obiekt	„Przebudowa drogi gminnej wewnętrznej ul. Porzeczkowej w Polkowicach w zakresie przebudowy jezdni, budowy drogi pieszko- rowerowej, zjazdów indywidualnych, miejsc postojowych wraz z przebudową i rozbudową elektroenergetycznej sieci kablowej nN 0,4kV oświetlenia drogowego oraz budową sieci kanalizacji deszczowej” w ramach zadania inwestycyjnego „Budowa drogi dojazdowej przy ul. Porzeczkowej w Polkowicach”	
	Część	DROGOWA	4 lipiec 2025
	Stanowisko	Imię i Nazwisko	Uprawnienia
STADIUM - PROJEKT ARCHITEKTONICZNO-BUDOWLANY	Projektant	mgr inż. Wiera Śnieżko- Nikończuk	
	Branża Drogowa	Projektowanie bez ograniczeń w specjalności konstrukcyjno- budowlanej nr 37/97/Lw	