


PRZEKRÓJ KONSTRUKCYJNY D-D ul. Porzeczkowa
km 0+065 (odc. C-D)

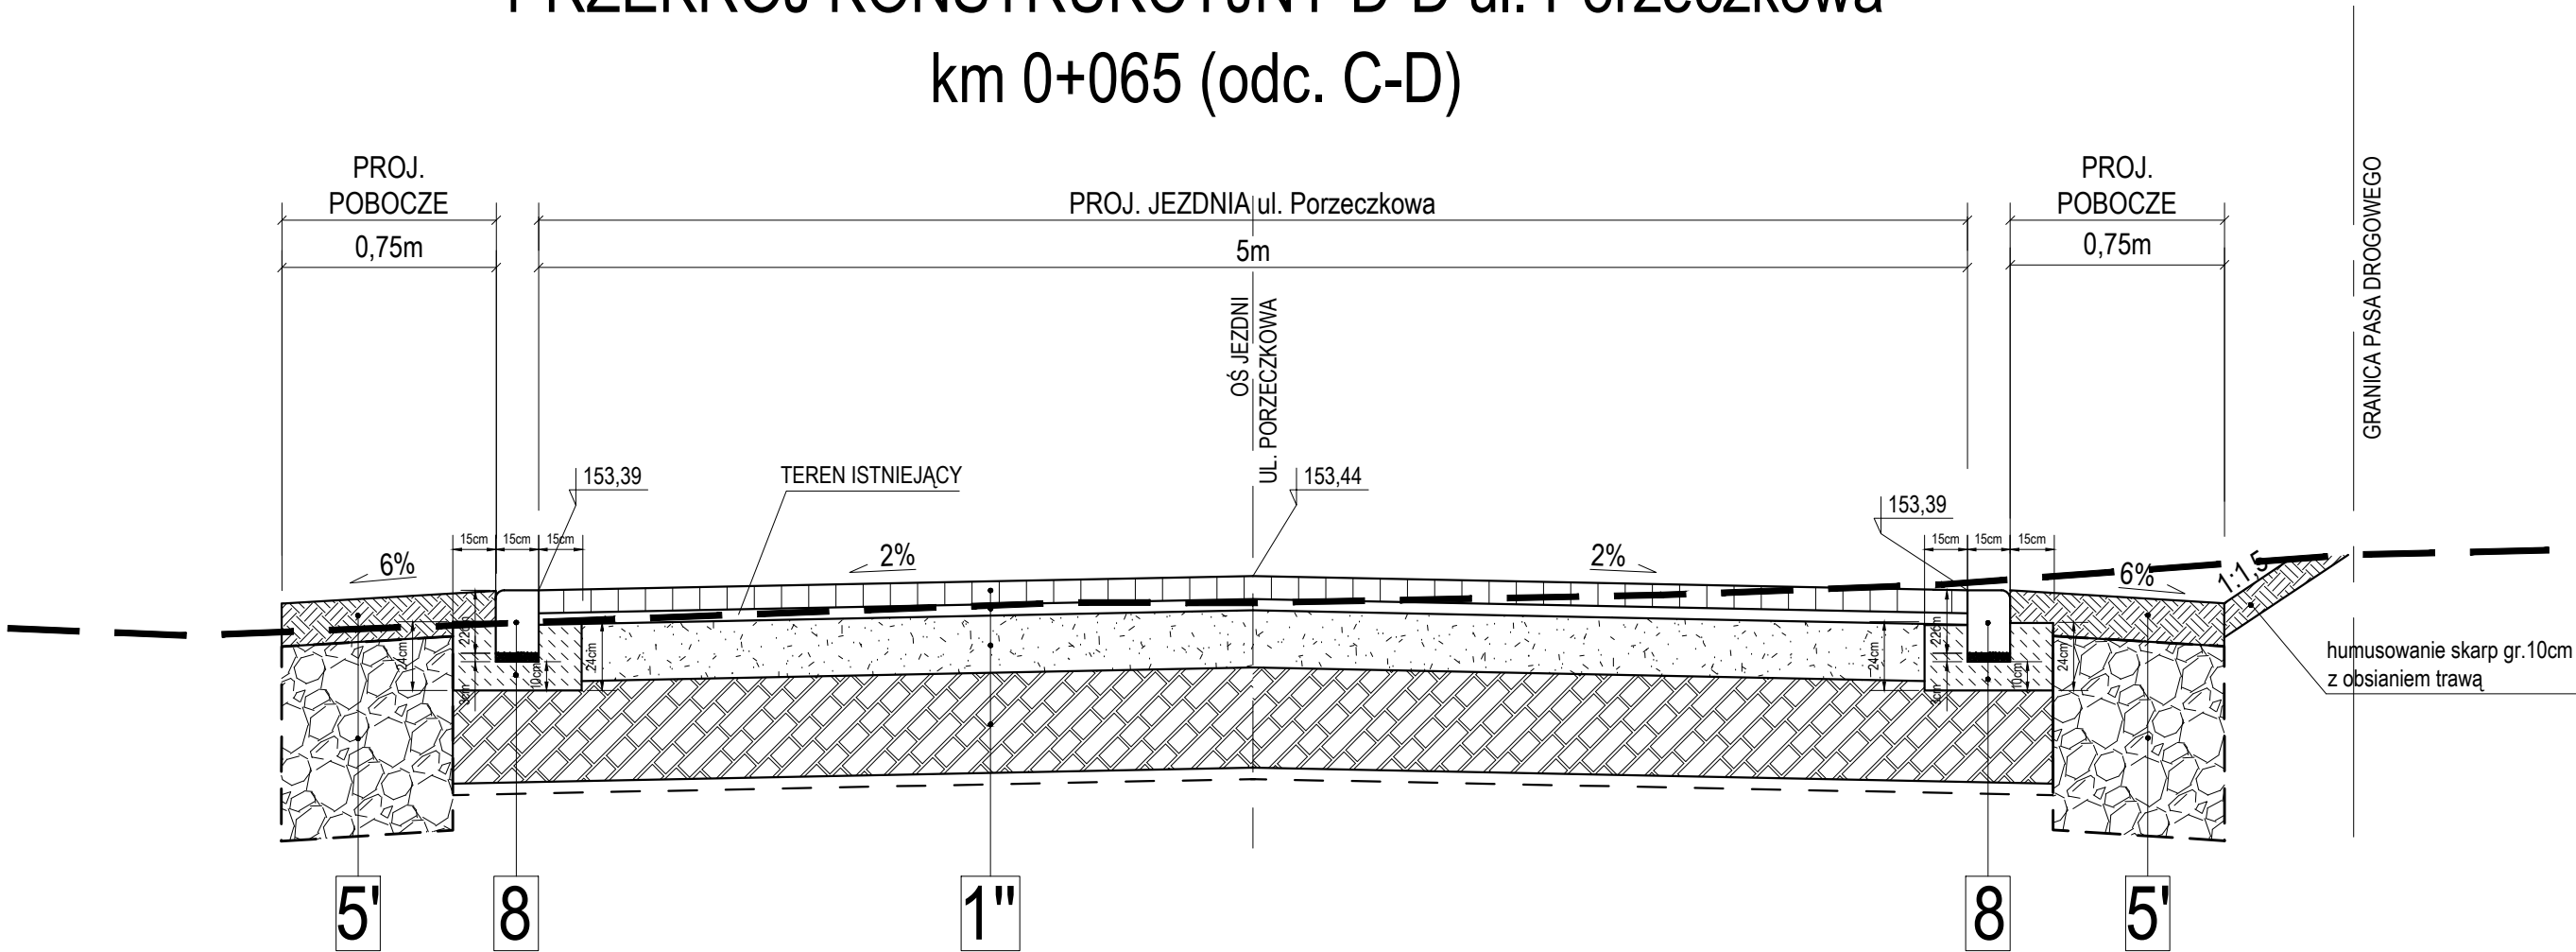

- 1'' Konstrukcja jezdni ul. Porzeczkowej:**
- kostka betonowa ekologiczna gr. 8cm
 - podsypka z mialu kamiennego 2-5mm gr. 4cm
 - podbudowa zasadnicza z kruszywa łamanego, 4/31,5mm, stabil. mech. gr. 20cm
 - wzmocnienie podłoża warstwą z kruszywa łamanego gr. 35cm
 - geowłóknina wzmacniająco-separująca, gramat. 300g/m²
 - istniejące podłoże gruntowe maksymalnie dogęszczone

- 5' Konstrukcja pobocza przepuszczalnego:**
- nawierzchnia z kruszywa łamanego sortowanego 4/31,5
 - stabiliz. mech. gr. 15cm
 - wymiana gruntu 0,6x0,7m - wypełnienie z tłucznia kam. 31,5/63, w geotkaninie z polipropylenu igłowanej niektanej min. 300 g/m²;
 - istniejące podłoże gruntowe maksymalnie dogęszczone

- 8**
- krawężnik betonowy przejazdowy 15x22cm
 - podsypka cem - piasek 1:3 gr. 3cm
 - ława betonowa C12/15

PROJEKT BUDOWLANY STADIUM - PROJEKT ARCHITEKTONICZNO-BUDOWLANY	Wykonał	ZAKŁAD USŁUGOWO - PROJEKTOWY "WIR" ul. Wiśniowa 55, 59-300 Lubin tel./fax 076/844-78-18		
	Inwestor	Gmina Polkowice ul. Rynek 1, 59-100 Polkowice		
	Nazwa rysunku	Przekrój konstrukcyjny D-D		Skala 1:25
	Obiekt	„Przebudowa drogi gminnej wewnętrznej ul. Porzeczkowej w Polkowicach w zakresie przebudowy jezdni, budowy drogi pieszko-rowerowej, zjazdów indywidualnych, miejsc postojowych wraz z przebudową i rozbudową elektroenergetycznej sieci kablowej nN 0,4kV oświetlenia drogowego oraz budową sieci kanalizacji deszczowej” w ramach zadania inwestycyjnego „Budowa drogi dojazdowej przy ul. Porzeczkowej w Polkowicach”		Numer rysunku 3/4D
	Część	DROGOWA		4 lipiec 2025
	Stanowisko	Imię i Nazwisko	Uprawnienia	Podpis
	Projektant Branża Drogowa	mgr inż. Wiera Śnieżko- Nikończuk	Projektowanie bez ograniczeń w specjalności konstrukcyjno-budowlanej nr 37/97/Lw	