


PRZEKRÓJ KONSTRUKCYJNY E-E ul. Porzeczkowa
km 0+168 (odc. A-B)

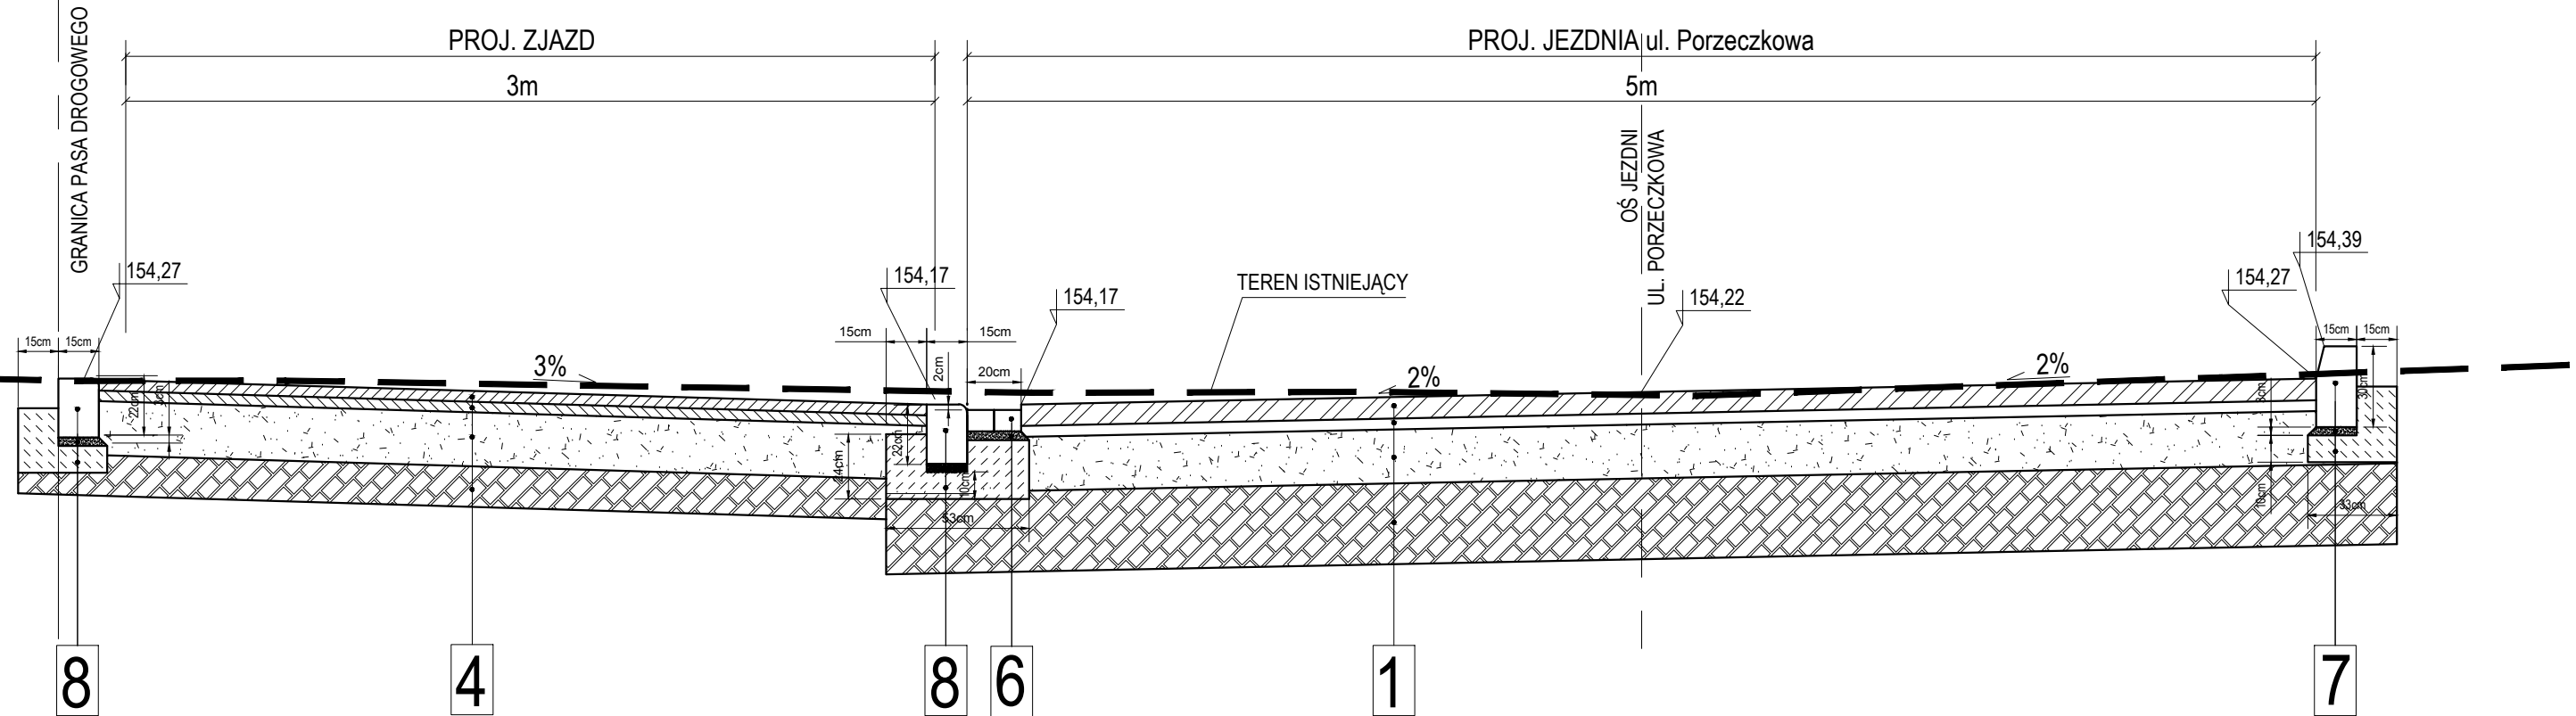

- | | | | | | |
|---|---|---|---|---|--|
| 1 | Konstrukcja jezdni ul. Porzeczkowej:
- kostka betonowa gr. 8cm
- podsypka z mialu kamiennego 2-5mm gr. 4cm
- podbudowa zasadnicza z kruszywa łamanego, 0/31,5mm, C _{90/3} , stabil. mech. gr. 20cm
- stabilizacja gruntu cementem Rm=2,5 Mpa gr. 30 cm
- istniejące podłoże gruntowe maksymalnie dogęszczone | 4 | Konstrukcja zjazdów:
- warstwa ścieralna z betonu asfaltowego AC8S gr. 4cm
- warstwa wiążąca z betonu asfaltowego AC16W gr. 4cm
- podbudowa zasadnicza - mieszanka kruszywa łamanego, 0/31,5 mm, C _{90/3} , stabil. mech. gr. 20cm
- stabilizacja gruntu cementem Rm=2,5 Mpa gr. 15 cm
- istniejące podłoże gruntowe maksymalnie dogęszczone | 6 | - ściek z dwóch rzędów kostki betonowej gr. 8cm (szer. ścieku 20cm)
- podsypka cem - piasek 1:3 gr. 3cm
- ława betonowa C12/15 |
| 7 | - krawężnik betonowy 15x30cm
- podsypka cem - piasek 1:3 gr. 3cm
- ława betonowa C12/15 z oporem | 8 | - krawężnik betonowy przejazdowy 15x22cm
- podsypka cem - piasek 1:3 gr. 3cm
- ława betonowa C12/15 | | |

PROJEKT BUDOWLANY STADIUM - PROJEKT ARCHITEKTONICZNO-BUDOWLANY	Wykonał	ZAKŁAD USŁUGOWO - PROJEKTOWY "WIR" ul. Wiśniowa 55, 59-300 Lubin tel./fax 076/844-78-18		
	Inwestor	Gmina Polkowice ul. Rynek 1, 59-100 Polkowice		
	Nazwa rysunku	Przekrój konstrukcyjny E-E		Skala 1:25
	Obiekt	„Przebudowa drogi gminnej wewnętrznej ul. Porzeczkowej w Polkowicach w zakresie przebudowy jezdni, budowy drogi pieszko-rowerowej, zjazdów indywidualnych, miejsc postojowych wraz z przebudową i rozbudową elektroenergetycznej sieci kablowej nN 0,4kV oświetlenia drogowego oraz budową sieci kanalizacji deszczowej” w ramach zadania inwestycyjnego „Budowa drogi dojazdowej przy ul. Porzeczkowej w Polkowicach”		Numer rysunku 3/5D
	Część	DROGOWA		4 lipiec 2025
	Stanowisko	Imię i Nazwisko	Uprawnienia	Podpis
	Projektant Branża Drogowa	mgr inż. Wiera Śnieżko- Nikończuk	Projektowanie bez ograniczeń w specjalności konstrukcyjno- budowlanej nr 37/97/Lw	