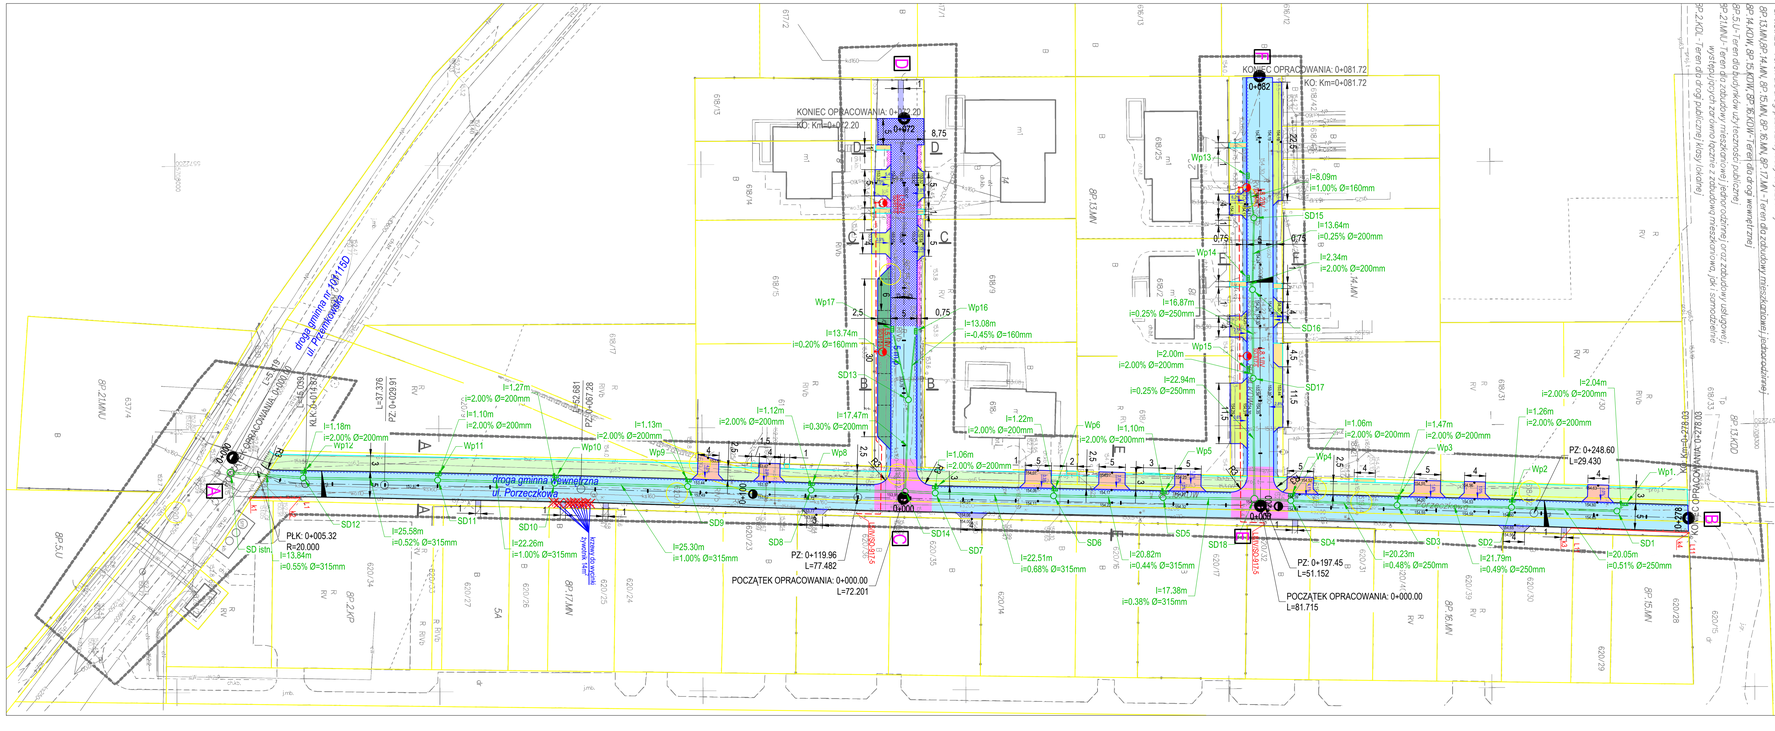

LEGENDA - PZT:

- Proj. jezdnia - naw. z kostki betonowej
- Proj. jezdnia - naw. z kostki ekologicznej
- Proj. jezdnia (skrzyżowanie wyniesione) - naw. z kostki betonowej
- Proj. pobocze gruntowe
- Proj. pobocze przepuszczalne
- Proj. droga pieszo- rowerowa - nawierzchnia z betonu asfaltowego
- Proj. dojście - nawierzchnia z kostki betonowej
- Proj. zjazd indywidualny - nawierzchnia z kostki betonowej
- Proj. zjazd indywidualny - nawierzchnia z betonu asfaltowego
- Proj. utwardzenie - nawierzchnia z kruszywa
- Proj. miejsca postojowe - nawierzchnia z kostki betonowej
- Proj. krawężnik betonowy
- Proj. krawężnik betonowy wtopiony (najazdowy)
- Proj. krawędź pobocza gruntowego
- Proj. obrzeże betonowe
- Proj. ściek przykrawężnikowy
- wymiary
- granica dowiązania do istn. zagospodarowania terenu
- granice istniejących działek
- Istn. krzewy do wycinki

LEGENDA -BRANŻA SANITARNA- ODWODNIENIE:

- Proj. sieć kanalizacji deszczowej

LEGENDA -BRANŻA ELEKTRYCZNA:

- Proj. latarnie
- Proj. kabel YAKXS 4*35 dl. 132,5m(150m) na całej długości w rurze DVR75

Wykonał	ZAKŁAD USŁUGOWO - PROJEKTOWY "WIR" ul. Wiśniowa 55, 59-300 Lubin tel./fax 076/846-78-18
Inwestor	Gmina Polkowice ul. Rynek 1, 59-100 Polkowice
Nazwa rysunku	Projekt zagospodarowania terenu — Skala 1:500
Obiekt	„Przebudowa drogi gminnej wewnętrznej ul. Porzeczkowej w Polkowicach w zakresie przebudowy jezdni, budowy drogi pieszo- rowerowej, zjazdów indywidualnych, miejsc postojowych wraz z przebudową i rozbudową elektroenergetycznej sieci kablowej nN 0,4kV oświetlenia drogowego oraz budowę sieci kanalizacji deszczowej" w ramach zadania inwestycyjnego „Budowa drogi dojazdowej przy ul. Porzeczkowej w Polkowicach" — Numer rysunku 1
Część	Projekt Zagospodarowania Terenu — 4 lipec 2025

Stanowisko	Imię i Nazwisko	Uprawnienia	Podpis
Projektant Branża Drogowa	mgr inż. Wiera Świeżko- Nikończuk	Projektowanie bez ograniczeń w specjalności konstrukcyjno- budowlanej nr 2/78/71,w	
Projektant Branża Odwodnienia	mgr inż. Renata Paric	Projektowanie bez ograniczeń w specjalności inżynieryjno- drogowej oraz w zakresie instalacji sieci sanitarnych nr 120/3/2011	
Projektant Branża Elektryczna	inż. Grzegorz Juźwiak	Projektowanie bez ograniczeń w specjalności instalacyjno-inżynieryjnej w zakresie instalacji elektrycznych nr 29/10/0/89	

STADIUM - PROJEKT ZAGOSPODAROWANIA TERENU