


załącznik do pisma
nr 4021.3.4.1025

URZĄD GMINY POLKOWICE
Rynek 1
59-100 POLKOWICE
woj.dolnośląskie
tel. (76) 847-41-07, fax (76)845-13-64

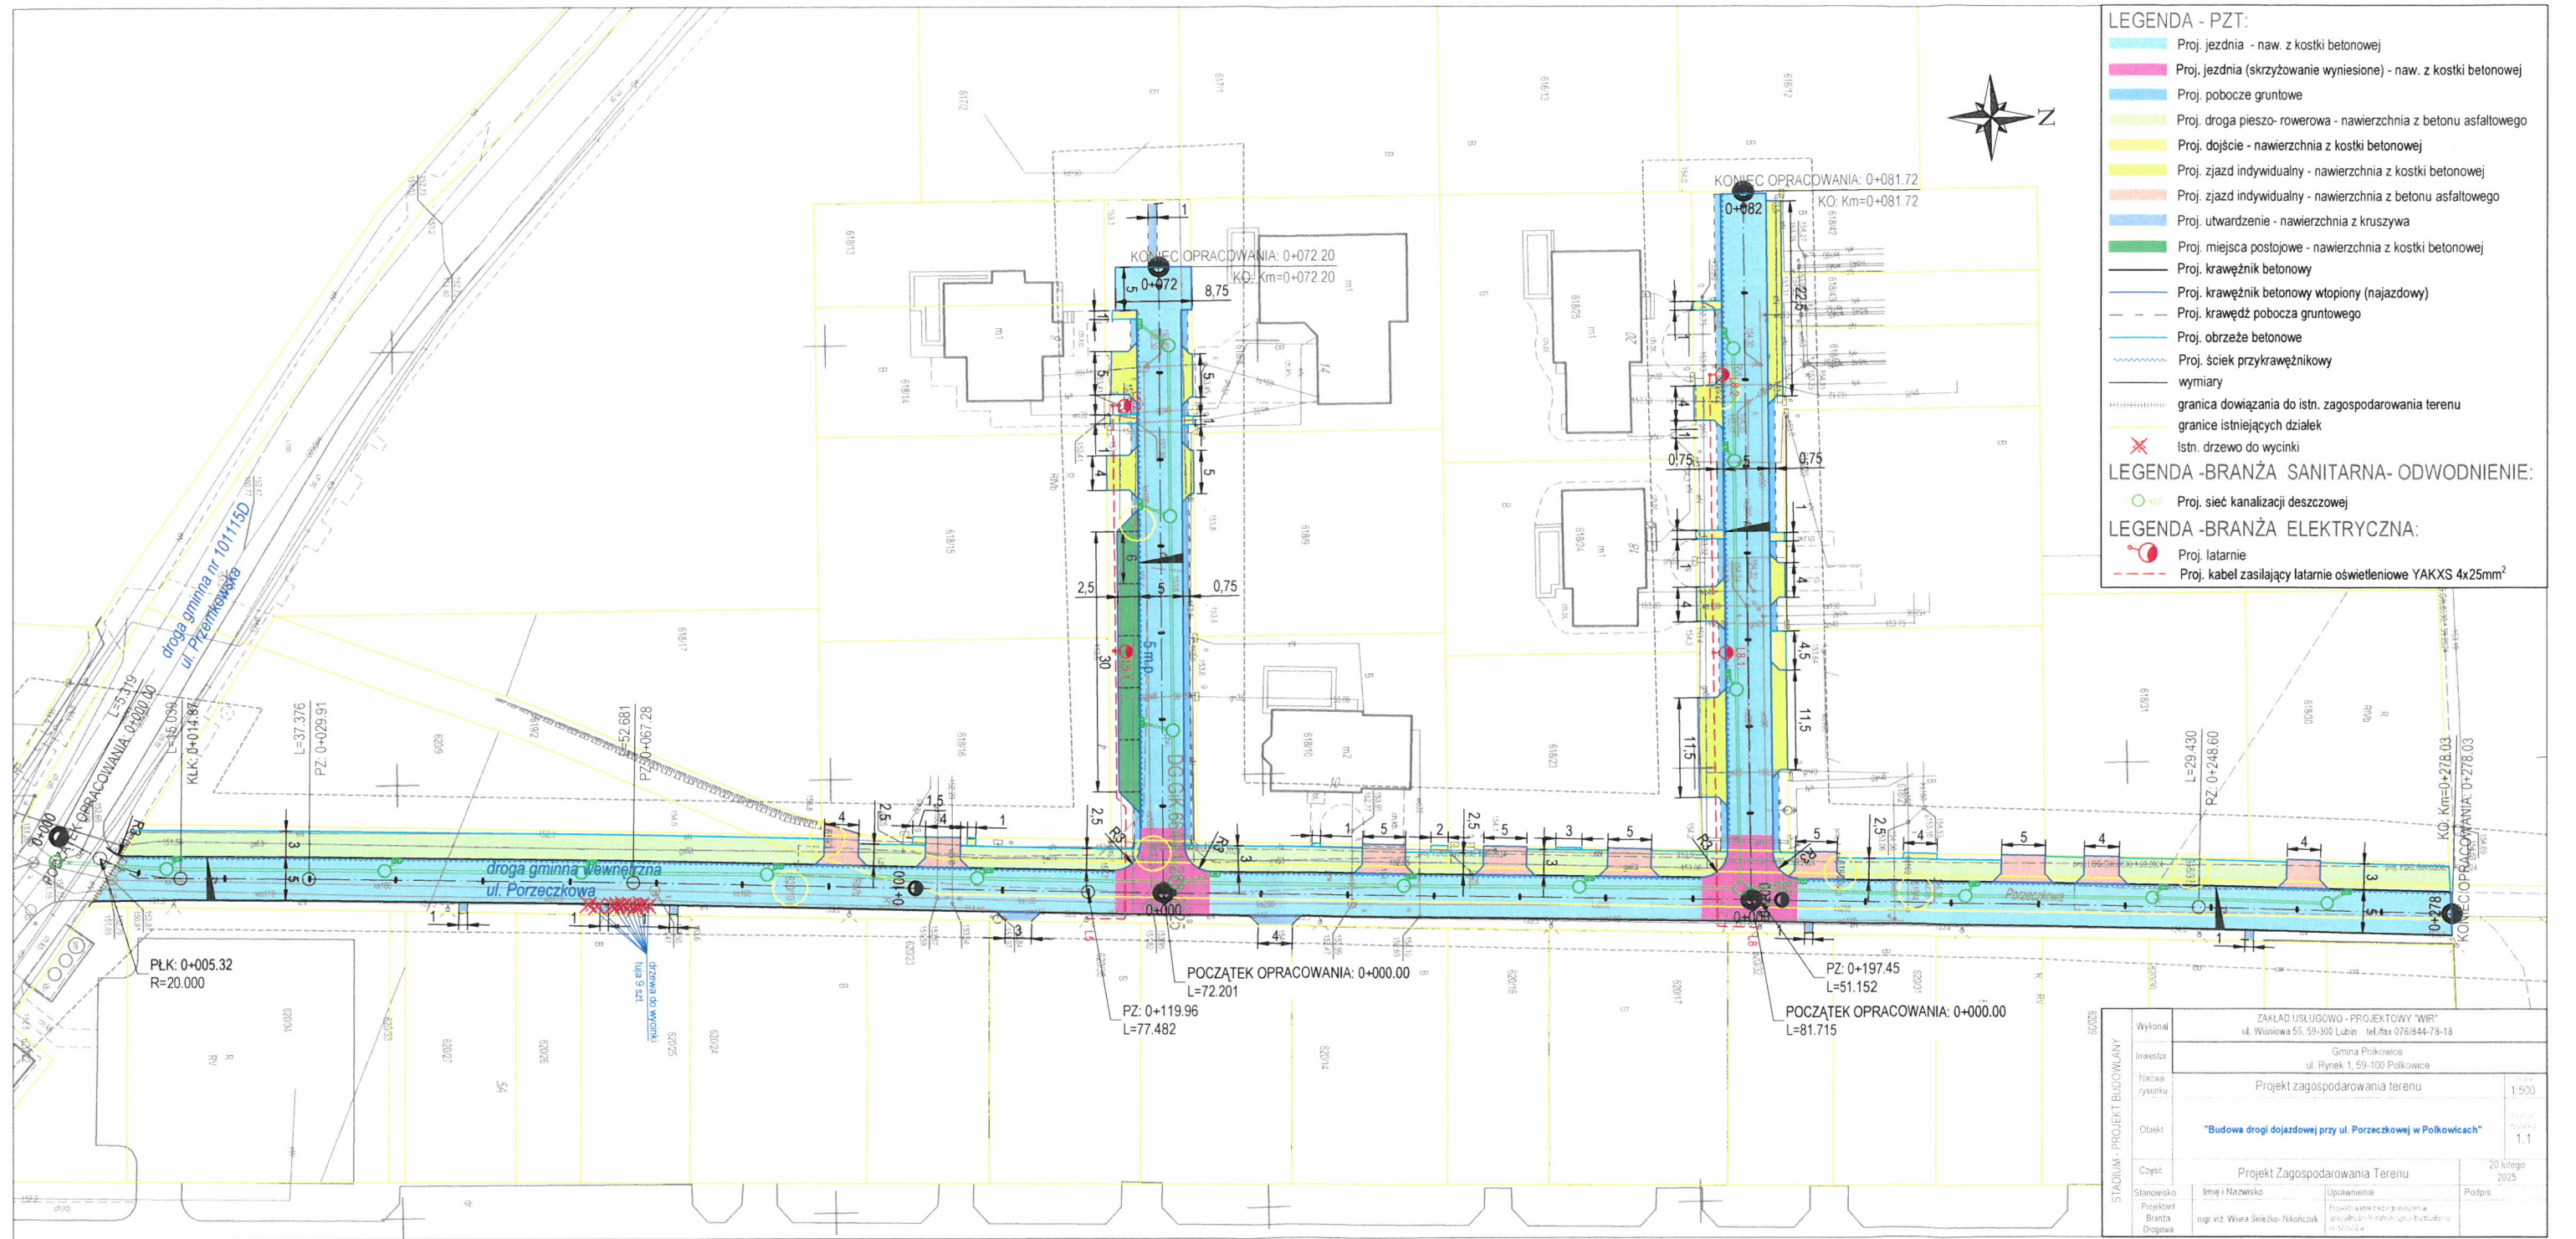

- LEGENDA - PZT:
- Proj. jezdnia - naw. z kostki betonowej
 - Proj. jezdnia (skrzyżowanie wyniesione) - naw. z kostki betonowej
 - Proj. pobocze gruntowe
 - Proj. droga pieszo- rowerowa - nawierzchnia z betonu asfaltowego
 - Proj. dojście - nawierzchnia z kostki betonowej
 - Proj. zjazd indywidualny - nawierzchnia z kostki betonowej
 - Proj. zjazd indywidualny - nawierzchnia z betonu asfaltowego
 - Proj. utwardzenie - nawierzchnia z kruszywa
 - Proj. miejsca postojowe - nawierzchnia z kostki betonowej
 - Proj. krawężnik betonowy
 - Proj. krawężnik betonowy wtopiony (najazdowy)
 - Proj. krawężnik pobocza gruntowego
 - Proj. obrzeże betonowe
 - Proj. ściek przykrawężnikowy
 - wymiary
 - granicza dowiązania do istn. zagospodarowania terenu
 - granicze istniejących działek
 - Istn. drzewo do wycinki
- LEGENDA -BRANŻA SANITARNA- ODWODNIENIE:
- Proj. sieć kanalizacji deszczowej
- LEGENDA -BRANŻA ELEKTRYCZNA:
- Proj. latarnie
 - Proj. kabel zasilający latarnie oświetleniowe YAKXS 4x25mm²

STADIUM - PROJEKT BUDOWLANY	Wykonany	ZAKŁAD USŁUGOWO - PROJEKTOWY "WIR"	
	Inwestor	ul. Wisniewa 55, 59-300 Lubin tel./fax 076/844-78-18	
	Nazwa rysunku	Gmina Polkowice	1:500
	Objekt	Projekt zagospodarowania terenu	1:1
	Część	"Budowa drogi dojazdowej przy ul. Porzeczkowej w Polkowicach"	
Stwierdzono	Imię i Nazwisko	Uprawnienia	Podpis
Projektant			
Branka			
Pracownik			

