


Profil - Oś A-B

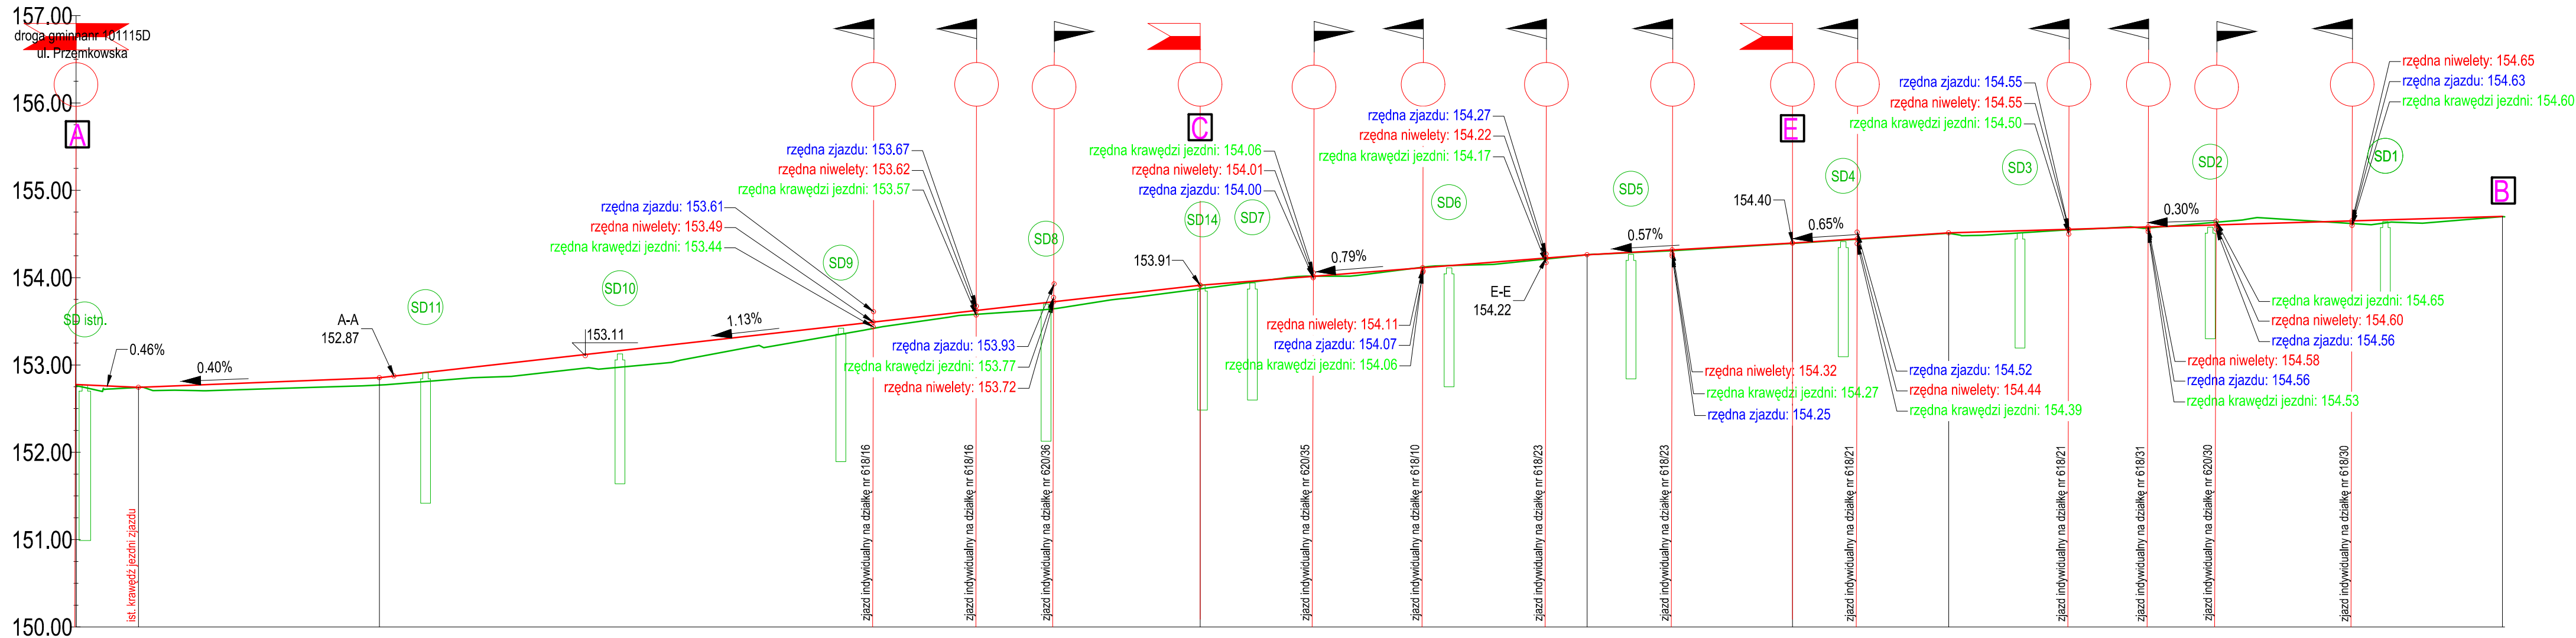

POZIOM ODNIESIENIA

Rzędne niwelety	152.76 152.74 152.71 152.72 152.84 152.85 152.91 153.03 153.14 153.25 153.36 153.48 153.59 153.70 153.81 153.91 153.92 154.00 154.08 154.16 154.24 154.26 154.30 154.36 154.40 154.42 154.48 154.51 154.53 154.56 154.59 154.62 154.65 154.68 154.70 154.70																																			
Rzędne istniejące	152.76 152.74 152.71 152.72 152.84 152.85 152.91 153.03 153.14 153.25 153.36 153.48 153.59 153.70 153.81 153.91 153.92 154.00 154.08 154.16 154.24 154.26 154.30 154.36 154.40 154.42 154.48 154.51 154.53 154.56 154.59 154.62 154.65 154.68 154.70 154.70																																			
Różnice rzędnych	0.01 0.00 0.05 0.07 0.08 0.08 0.10 0.16 0.19 0.18 0.14 0.08 0.04 0.07 0.05 0.04 0.03 -0.01 0.01 0.01 0.01 0.00 0.01 0.01 0.00 0.00 0.00 0.03 0.00 0.00 -0.07 0.03 0.04 0.00																																			
Elementy niwelety	L=7.15m i=0.46% L=27.59m i=0.40% L=93.95m i=1.13% L=44.29m i=0.79% L=23.52m i=0.57% L=17.87m i=0.65% L=63.40m i=0.30%																																			
Elementy trasy	PROSTA L=5.32m ŁUK POZIOMY R=20.00m L=9.55m PROSTA L=15.04m PROSTA L=37.38m PROSTA L=52.68m PROSTA L=77.48m PROSTA L=51.15m PROSTA L=29.43m																																			
Odległości	00.00 07.15 10.00 20.00 30.00 34.74 40.00 50.00 60.00 70.00 80.00 90.00 100.00 10.00 20.00 28.69 30.00 40.00 50.00 60.00 70.00 72.98 80.00 90.00 96.50 100.00 10.00 14.37 20.00 30.00 40.00 50.00 60.00 70.00 77.78 78.03																																			
Kilometraż	0+000 0+100 0+200 0+278																																			

Legenda:
— teren istniejący
— teren projektowany

PROJEKT TECHNICZNY	Wykonał	ZAKŁAD USŁUGOWO - PROJEKTOWY "WIR" ul. Wiśniowa 55, 59-300 Lubin tel./fax 076/844-78-18		
	Inwestor	Gmina Polkowice ul. Rynek 1, 59-100 Polkowice		
	Nazwa rysunku	Profil podłużny drogowy - odcinek A-B		Skala 1:500/50
	Objekt	„Przebudowa drogi gminnej wewnętrznej ul. Porzeczkowej w Polkowicach w zakresie przebudowy jezdni, budowy drogi pieszo-rowerowej, zjazdów indywidualnych, miejsc postojowych wraz z przebudową i rozbudową elektroenergetycznej sieci kablowej nN 0.4kV oświetlenia drogowego oraz budową sieci kanalizacji deszczowej” w ramach zadania inwestycyjnego „Budowa drogi dojazdowej przy ul. Porzeczkowej w Polkowicach”		
	Część	DROGOWA		19 sierpień 2025
	Stanowisko	Imię i Nazwisko	Uprawnienia	Podpis
Projektant		mgr inż. Wiera Śnieżko-Nikolczuk		
Branża		Drogowa		
		Projektowanie bez ograniczeń w specjalności konstrukcyjno-budowlanej nr 37/97/Lw		