


Profil - Oś C-D

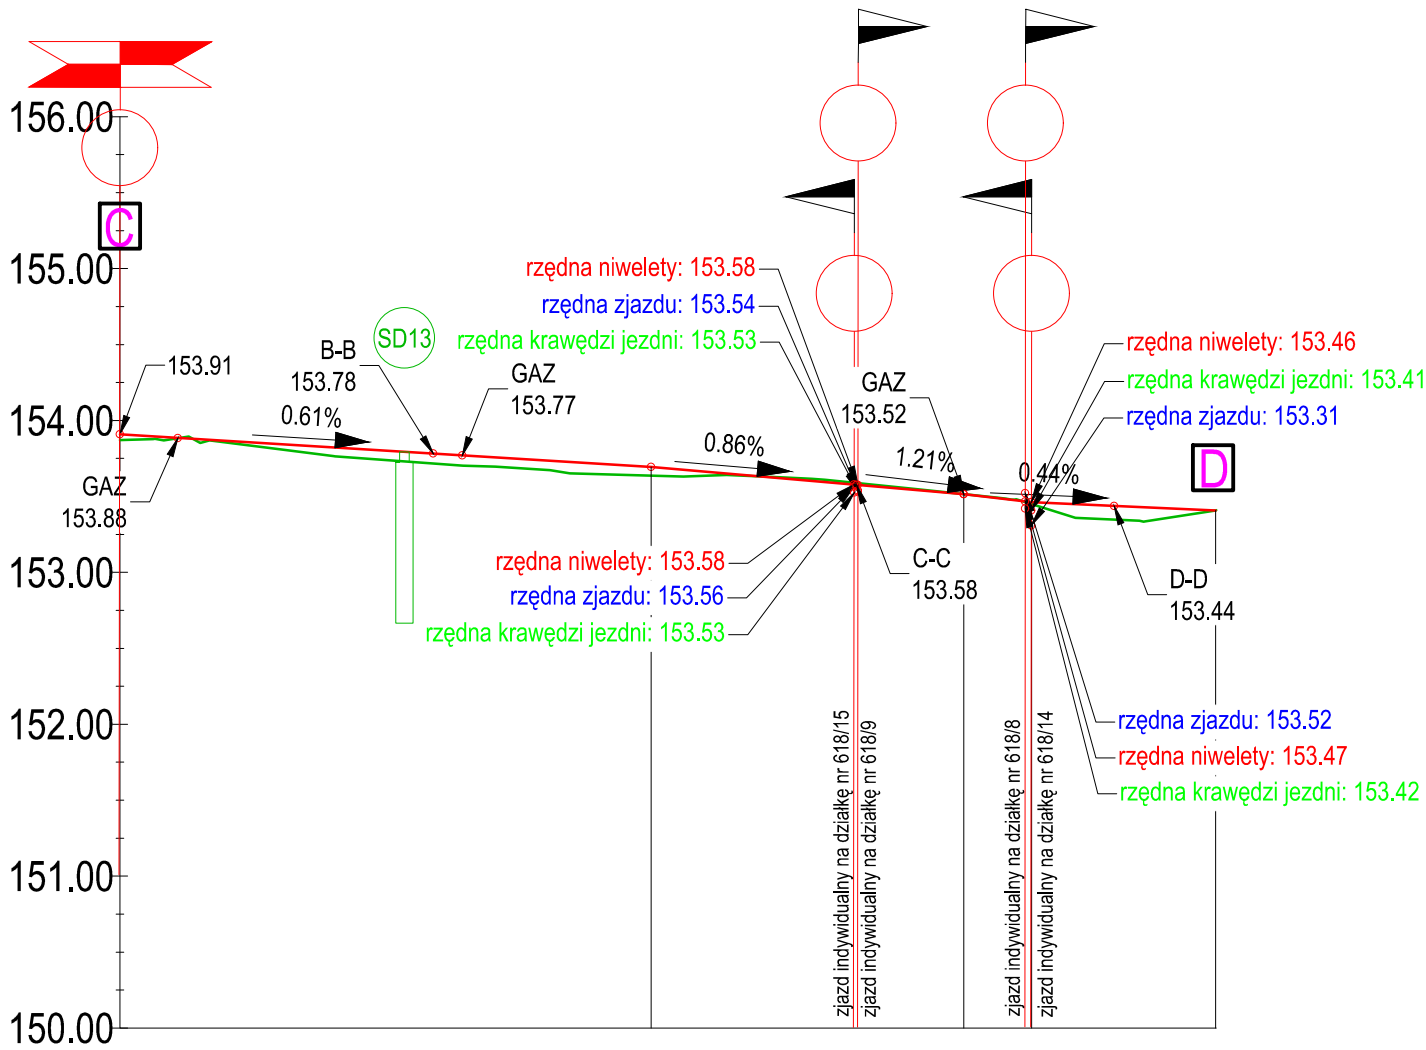

POZIOM ODNIESIENIA

Rzędne niwelety	153.91	153.85	153.79	153.72	153.69	153.65	153.56	153.52	153.46	153.46	153.42	153.41
Rzędne istniejące	153.87	153.82	153.72	153.65	153.64	153.64	153.57	153.52	153.45	153.45	153.37	153.41
Różnice rzędnych	0.04	0.03	0.06	0.07	0.06	0.01	-0.01	0.00	0.01	0.01	0.04	0.00
Elementy niwelety	L=35.00m i=-0.61%				L=20.58m i=-0.86%		L=4.46m i=1.21%	L=12.12m i=-0.44%				
Elementy trasy												
Odległości	00.00	10.00	20.00	30.00	34.98	40.00	50.00	55.57	60.00	60.03	70.00	72.15
Kilometraż	0+000											0+072

Legenda:

teren istniejący

teren projektowany

PROJEKT TECHNICZNY	Wykonał	ZAKŁAD USŁUGOWO - PROJEKTOWY "WIR" ul. Wiśniowa 55, 59-300 Lubin tel./fax 076/844-78-18		
	Inwestor	Gmina Polkowice ul. Rynek 1, 59-100 Polkowice		
	Nazwa rysunku	Profil podłużny drogowy - odcinek C-D		Skala 1:500/50
	Obiekt	„Przebudowa drogi gminnej wewnętrznej ul. Porzeczkowej w Polkowicach w zakresie przebudowy jezdni, budowy drogi pieszo- rowerowej, zjazdów indywidualnych, miejsc postojowych wraz z przebudową i rozbudową elektroenergetycznej sieci kablowej nN 0,4kV oświetlenia drogowego oraz budową sieci kanalizacji deszczowej” w ramach zadania inwestycyjnego „Budowa drogi dojazdowej przy ul. Porzeczkowej w Polkowicach”		Numer rysunku 2/2D
	Część	DROGOWA		19 sierpień 2025
	Stanowisko	Imię i Nazwisko	Uprawnienia	Podpis
	Projektant Branża Drogowa	mgr inż. Wiera Śnieżko- Nikończuk	Projektowanie bez ograniczeń w specjalności konstrukcyjno- budowlanej nr 37/97/Lw	