


PRZEKRÓJ KONSTRUKCYJNY A-A ul. Porzeczkowa  
km 0+036 (odc. A-B)

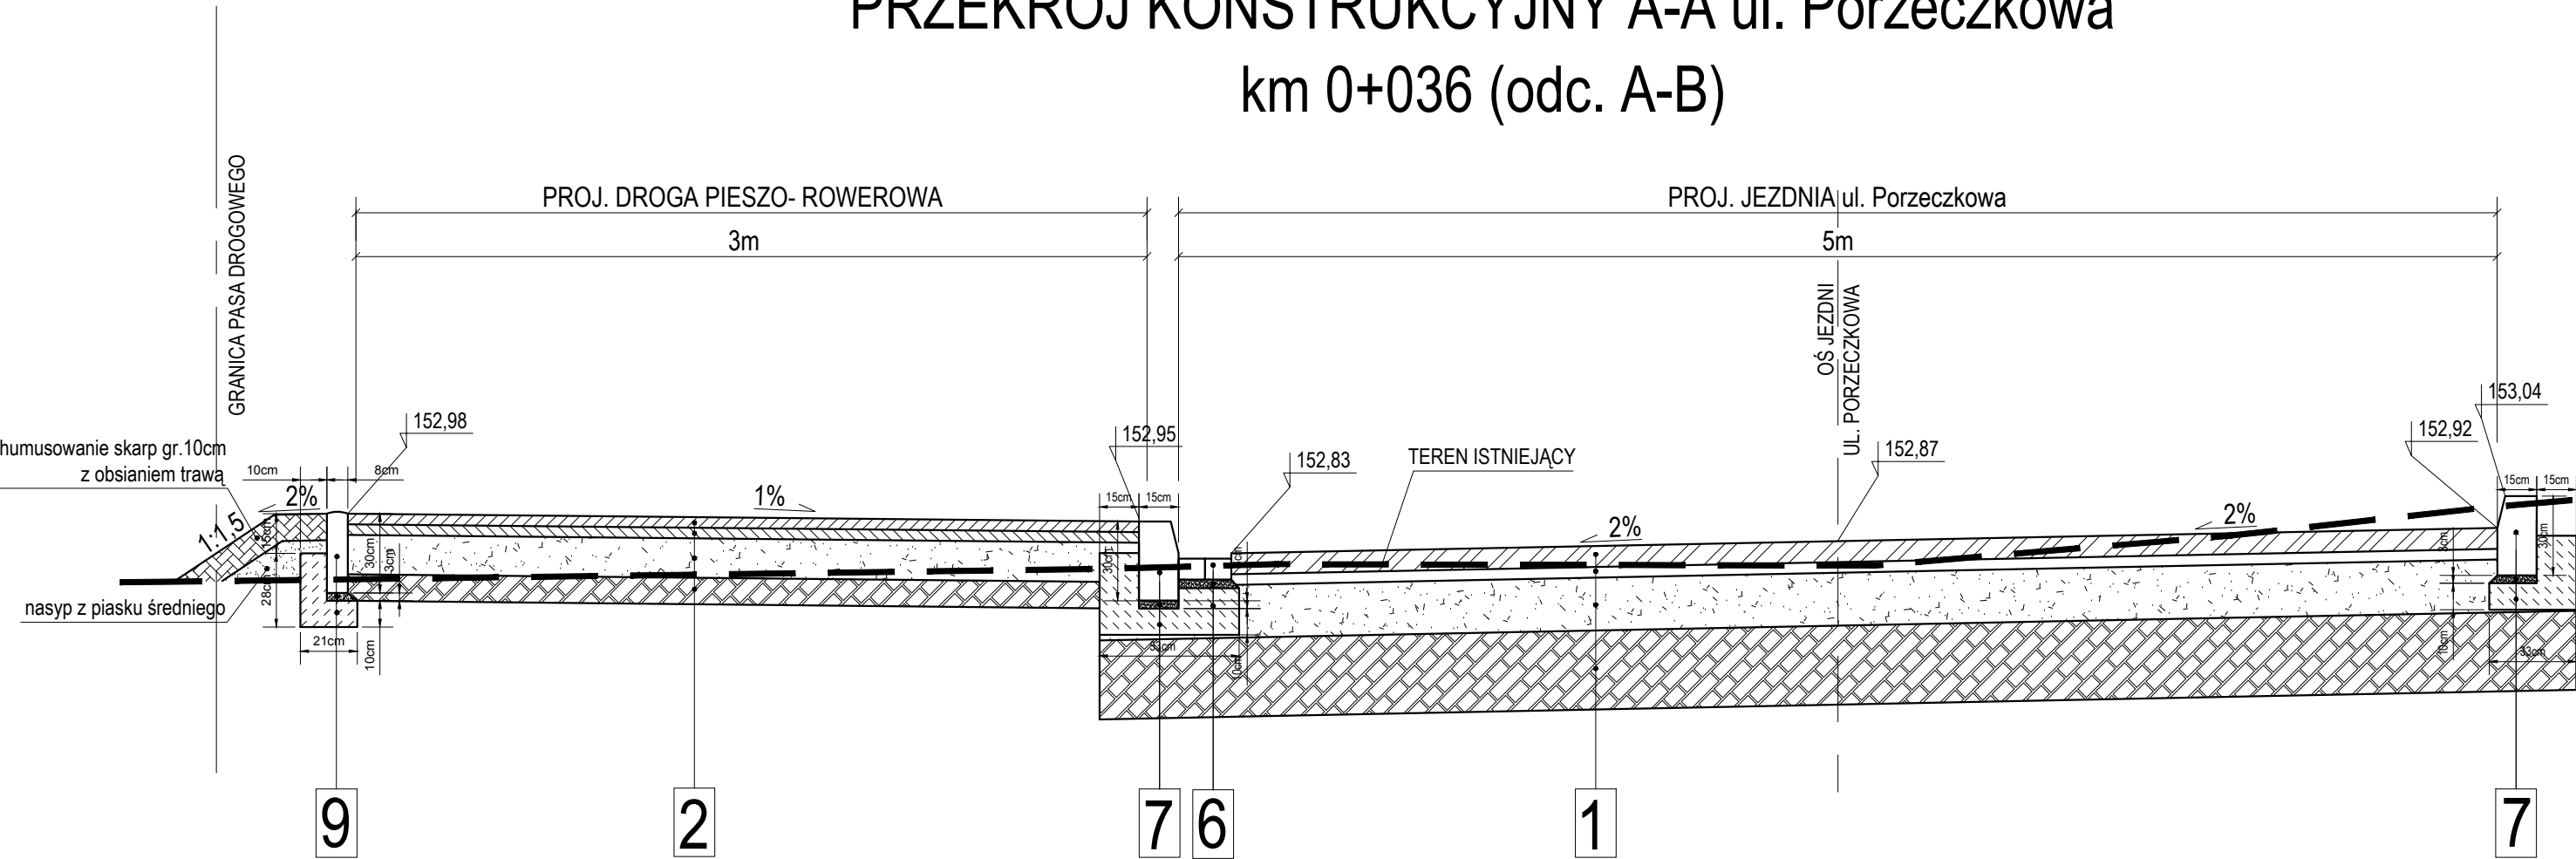

- 1** Konstrukcja jezdni ul. Porzeczkowej:
- kostka betonowa gr. 8cm
  - podsypka z mialu kamiennego 2-5mm gr. 4cm
  - podbudowa zasadnicza z kruszywa łamanego, 0/31,5mm, C<sub>90/3</sub>, stabil. mech. gr. 20cm
  - stabilizacja gruntu cementem Rm=2,5 Mpa gr. 30 cm
  - istniejące podłoże gruntowe maksymalnie dogęszczone

- 2** Konstrukcja drogi pieszo- rowerowej:
- warstwa ścieralna z betonu asfaltowego AC8S gr. 4cm
  - warstwa wiążąca z betonu asfaltowego AC16W gr. 4cm
  - podbudowa zasadnicza - mieszanka kruszywa łamanego, 0/31,5 mm, C<sub>90/3</sub>, stabil. mech. gr. 15cm
  - stabilizacja gruntu cementem Rm=2,5 Mpa gr. 10 cm
  - istniejące podłoże gruntowe maksymalnie dogęszczone

- 6**
- ściek z dwóch rzędów kostki betonowej gr. 8cm (szer. ścieku 20cm)
  - podsypka cem - piask 1:3 gr. 3cm
  - ława betonowa C12/15

- 7**
- krawężnik betonowy 15x30cm
  - podsypka cem - piask 1:3 gr. 3cm
  - ława betonowa C12/15 z oporem

- 9**
- obrzeże betonowe 8x30cm
  - podsypka cem - piask 1:3 gr. 3cm
  - ława betonowa C12/15 z oporem

|                    |                                 |   |                                                                                   |                            |
|--------------------|---------------------------------|---|-----------------------------------------------------------------------------------|----------------------------|
| PROJEKT TECHNICZNY | Wykonał                         | ZAKŁAD USŁUGOWO - PROJEKTOWY "WIR"<br>ul. Wiśniowa 55, 59-300 Lubin tel./fax 076/844-78-18   |                                                                                   |                            |
|                    | Inwestor                        | Gmina Polkowice<br>ul. Rynek 1, 59-100 Polkowice   |                                                                                   |                            |
|                    | Nazwa rysunku                   | Przekrój konstrukcyjny A-A   |                                                                                   | Skala<br>1:25              |
|                    | Obiekt                          | „Przebudowa drogi gminnej wewnętrznej ul. Porzeczkowej w Polkowicach w zakresie przebudowy jezdni, budowy drogi pieszo- rowerowej, zjazdów indywidualnych, miejsc postojowych wraz z przebudową i rozbudową elektroenergetycznej sieci kablowej nN 0,4kV oświetlenia drogowego oraz budową sieci kanalizacji deszczowej” w ramach zadania inwestycyjnego „Budowa drogi dojazdowej przy ul. Porzeczkowej w Polkowicach” |                                                                                   |                            |
|                    | Część                           | DROGOWA   |                                                                                   | Numer rysunku<br>3/1D      |
|                    | Stanowisko                      | Imię i Nazwisko   | Uprawnienia                                                                       | 19 sierpień 2025<br>Podpis |
|                    | Projektant<br>Branża<br>Drogowa | mgr inż. Wiera Śnieżko- Nikorczuk   | Projektowanie bez ograniczeń w specjalności konstrukcyjno- budowlanej nr 37/97/Lw |                            |