


PRZEKRÓJ KONSTRUKCYJNY B-B ul. Porzeczkowa
km 0+020 (odc. C-D)

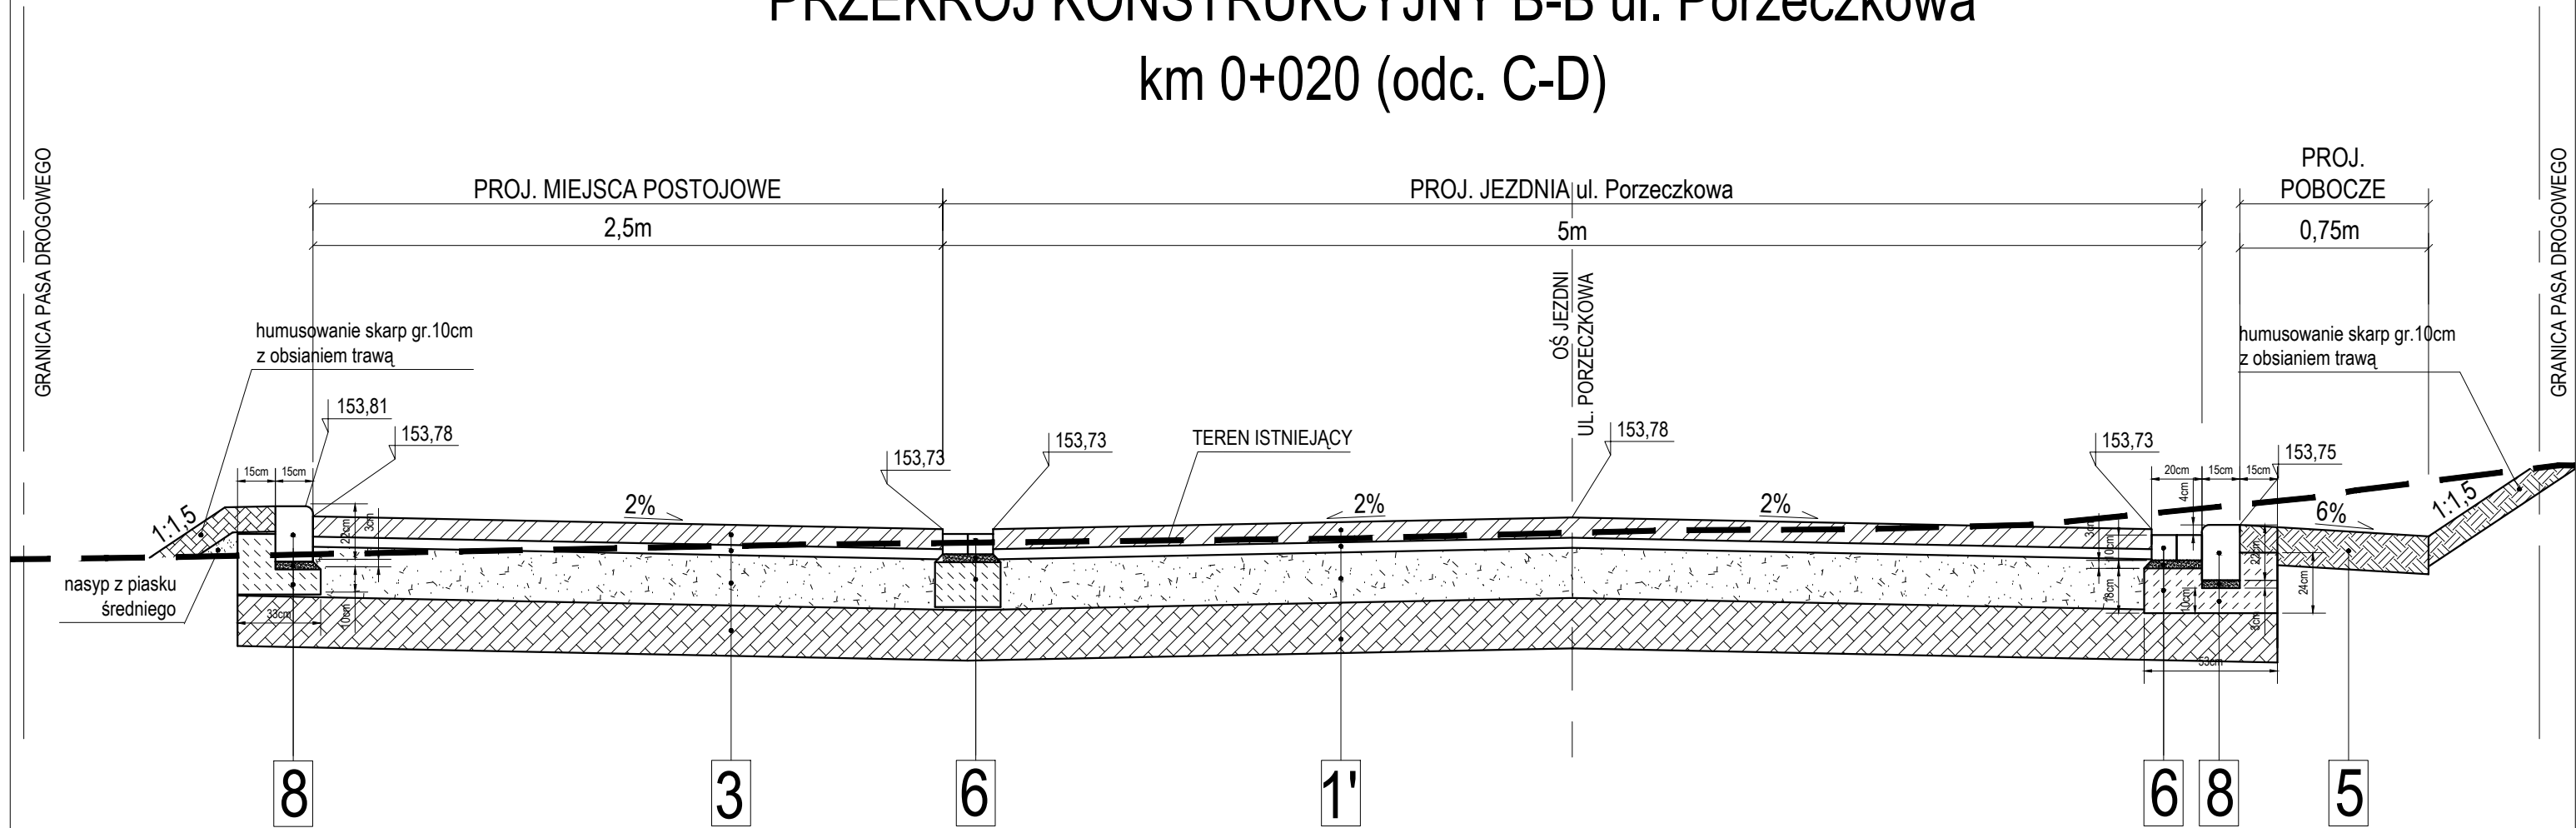

1'

Konstrukcja jezdni ul. Porzeczkowej:

- kostka betonowa gr. 8cm
- podsypka z mialu kamiennego 2-5mm gr. 4cm
- podbudowa zasadnicza z kruszywa łamanego, 0/31,5mm, C_{90/13}, stabil. mech. gr. 20cm
- warstwa odsączająca z piasku średniego gr. 20cm
- istniejące podłoże gruntowe maksymalnie dogęszczone

3

Konstrukcja miejsc postojowych:

- kostka betonowa gr. 8cm
- podsypka z mialu kamiennego 2-5mm gr. 4cm
- podbudowa zasadnicza z kruszywa łamanego, 0/31,5mm, C_{90/13}, stabil. mech. gr. 20cm
- warstwa odsączająca z piasku średniego gr. 20cm
- istniejące podłoże gruntowe maksymalnie dogęszczone

5

Konstrukcja pobocza:

- pobocze gruntowe umocnione kruszywem kamiennym 0/31,5mm stabiliz. mech. (klinowane kruszywem 2/5mm) gr. 15cm

6

- ściek z dwóch rzędów kostki betonowej gr. 8cm (szer. ścieku 20cm)
- podsypka cem - piasek 1:3 gr. 3cm
- ława betonowa C12/15

8

- krawężnik betonowy przejazdowy 15x22cm
- podsypka cem - piasek 1:3 gr. 3cm
- ława betonowa C12/15

PROJEKT TECHNICZNY	Wykonał	ZAKŁAD USŁUGOWO - PROJEKTOWY "WIR" ul. Wiśniowa 55, 59-300 Lubin tel./fax 076/844-78-18		
	Inwestor	Gmina Polkowice ul. Rynek 1, 59-100 Polkowice		
	Nazwa rysunku	Przekrój konstrukcyjny B-B		Skala 1:25
	Obiekt	„Przebudowa drogi gminnej wewnętrznej ul. Porzeczkowej w Polkowicach w zakresie przebudowy jezdni, budowy drogi pieszo- rowerowej, zjazdów indywidualnych, miejsc postojowych wraz z przebudową i rozbudową elektroenergetycznej sieci kablowej nN 0,4kV oświetlenia drogowego oraz budową sieci kanalizacji deszczowej” w ramach zadania inwestycyjnego „Budowa drogi dojazdowej przy ul. Porzeczkowej w Polkowicach”		Numer rysunku 3/2D
	Część	DROGOWA		19 sierpień 2025
	Stanowisko	Imię i Nazwisko	Uprawnienia	Podpis
	Projektant Branża Drogowa	mgr inż. Wiera Śnieżko- Nikończuk	Projektowanie bez ograniczeń w specjalności konstrukcyjno- budowlanej nr 37/97/Lw	