


PRZEKRÓJ KONSTRUKCYJNY C-C ul. Porzeczkowa
km 0+048 (odc.C-D)

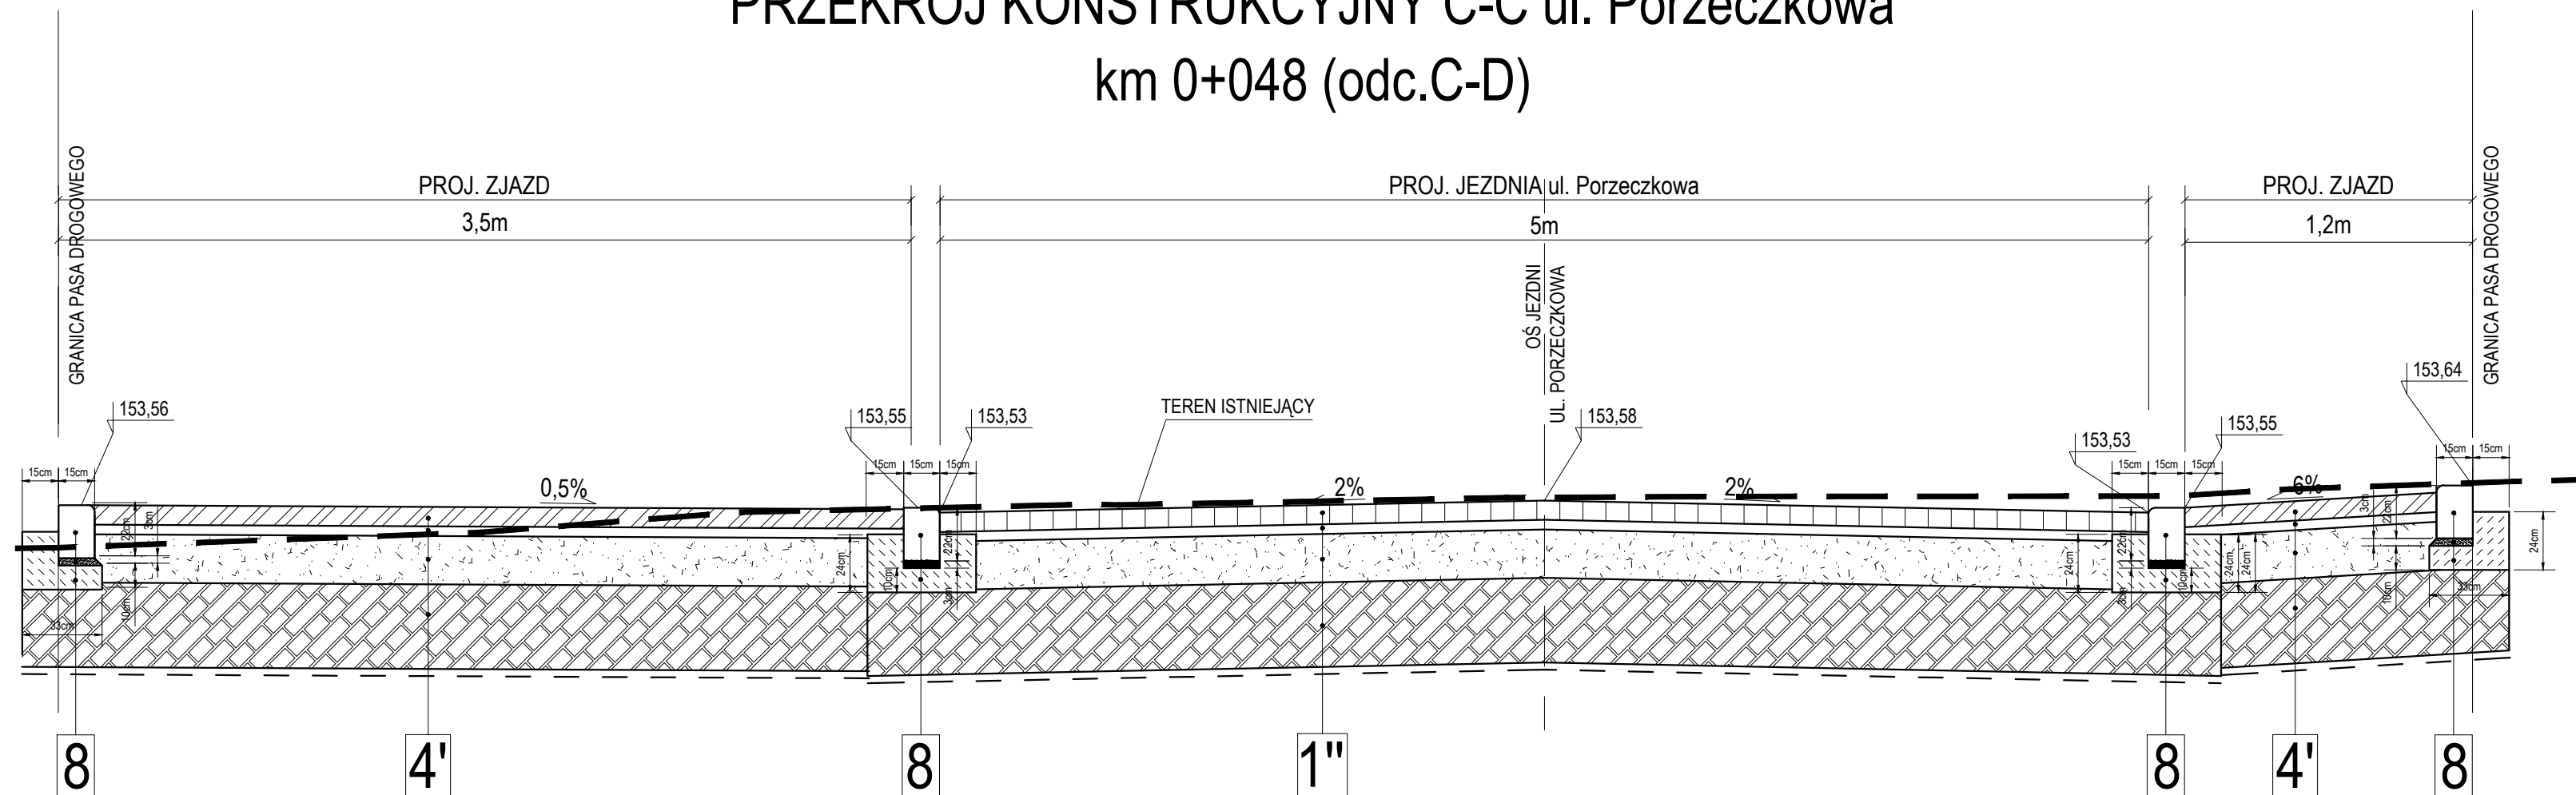

1"

Konstrukcja jezdni ul. Porzeczkowej:

- kostka betonowa ekologiczna
- podsypka z mialu kamiennego 2-5mm
- podbudowa zasadnicza z kruszywa łamanego, 4/31,5mm, stabil. mech.
- wzmocnienie podłoża warstwą z kruszywa łamanego
- geowłóknina wzmacniająco- separująca, gramat. 300g/m²
- istniejące podłoże gruntowe maksymalnie dogęszczone

gr. 8cm
gr. 4cm

gr. 20cm
gr. 35cm

4'

Konstrukcija zjazdu:

- kostka betonowa
- podsypka z mialu kamiennego 2-5mm
- podbudowa zasadnicza z kruszywa łamanego, 4/31,5mm, stabil. mech.
- wzmocnienie podłoża warstwą z kruszywa łamanego
- geowłóknina wzmacniająco- separująca, gramat. 300g/m²
- istniejące podłoże gruntowe maksymalnie dogoszczone

gr. 8cm
gr. 4cm

gr. 20cm
gr. 35cm

8

- krawężnik betonowy przejazdowy
- podsypka cem - piasek 1:3
- ława betonowa C12/15

15x22cm
gr. 3cm

PROJEKT TECHNICZNY	Wykonani	ZAKŁAD USŁUGOWO - PROJEKTOWY "WIR" ul. Wiśniowa 55, 59-300 Lubin tel./fax 078/844-78-18		
	Investor	Gmina Polkowice ul. Rynek 1, 59-100 Polkowice		
	Nazwa rysunku	Przekrój konstrukcyjny C-C		Skala 1:25
	Obiekt	„Przebudowa drogi gminnej wewnętrznej ul. Porzeczkowej w Polkowicach w zakresie przebudowy jezdni, budowy drogi pieszko-rowerowej, zjazdów indywidualnych, miejsc postojowych wraz z przebudową i rozbudowa elektroenergetycznej sieci kablowej nN 0,4kV oświetlenia drogowego oraz budowa sieci kanalizacji deszczowej” w ramach zadania inwestycyjnego „Budowa drogi dojazdowej przy ul. Porzeczkowej w Polkowicach”		Numer rysunku 3/3D
	Część	DROGOWA		19 sierpień 2025
	Stanowisko	Imię i Nazwisko	Uprawnienia	Podpis
Projektant Branża Drogowca	mgr inż. Wiera Śnieżko- Nikorczuk	Projektowanie bez ograniczeń w specjalności konstrukcyjno- budowlanej nr 37/97/Lw		