


PRZEKRÓJ KONSTRUKCYJNY D-D ul. Porzeczkowa
km 0+065 (odc. C-D)

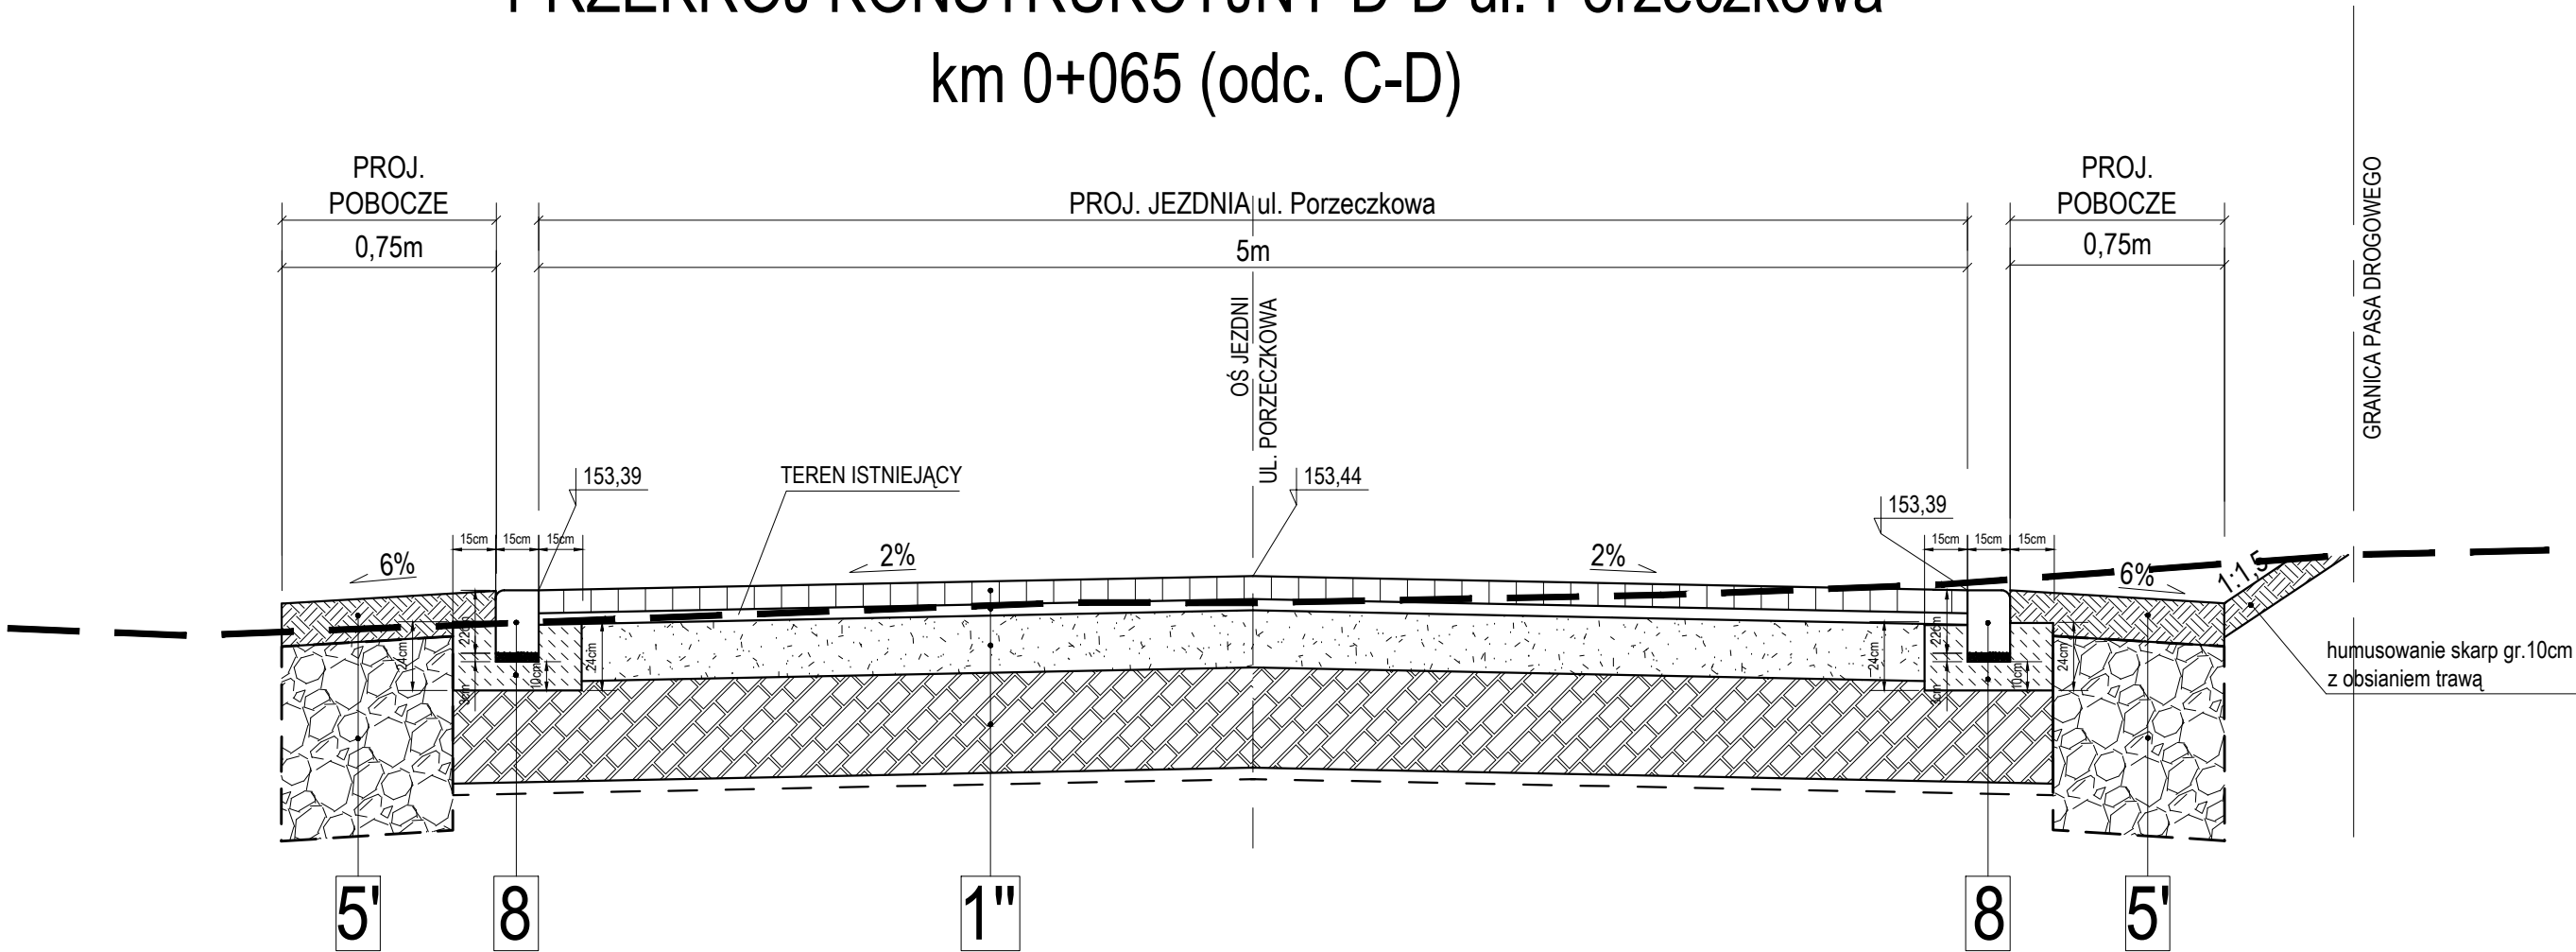

1''

Konstrukcja jezdni ul. Porzeczkowej:

- kostka betonowa ekologiczna
- podsypka z mialu kamiennego 2-5mm
- podbudowa zasadnicza z kruszywa łamanego, 4/31,5mm, stabil. mech.
- wzmocnienie podłoża warstwą z kruszywa łamanego
- geowłóknina wzmacniająco-separująca, gramat. 300g/m²
- istniejące podłoże gruntowe maksymalnie dogęszczone

gr. 8cm
gr. 4cm
gr. 20cm
gr. 35cm

5'

Konstrukcja pobocza przepuszczalnego:

- nawierzchnia z kruszywa łamanego sortowanego 4/31,5
- stabiliz. mech. gr. 15cm
- wymiana gruntu 0,6x0,7m - wypełnienie z tłuczni kam. 31,5/63, w geotkaninie z polipropylenu igłowanej niektanej min. 300 g/m²;
- istniejące podłoże gruntowe maksymalnie dogęszczone

8

- krawężnik betonowy przejazdowy 15x22cm
- podsypka cem - piasek 1:3 gr. 3cm
- ława betonowa C12/15

PROJEKT TECHNICZNY	Wykonał	ZAKŁAD USŁUGOWO - PROJEKTOWY "WIR" ul. Wiśniowa 55, 59-300 Lubin tel./fax 076/844-78-18		
	Inwestor	Gmina Polkowice ul. Rynek 1, 59-100 Polkowice		
	Nazwa rysunku	Przekrój konstrukcyjny D-D		Skala 1:25
	Obiekt	„Przebudowa drogi gminnej wewnętrznej ul. Porzeczkowej w Polkowicach w zakresie przebudowy jezdni, budowy drogi pieszko-rowerowej, zjazdów indywidualnych, miejsc postojowych wraz z przebudową i rozbudową elektroenergetycznej sieci kablowej nN 0,4kV oświetlenia drogowego oraz budową sieci kanalizacji deszczowej” w ramach zadania inwestycyjnego „Budowa drogi dojazdowej przy ul. Porzeczkowej w Polkowicach”		
	Część	DROGOWA		Numer rysunku 3/4D
	Stanowisko	Imię i Nazwisko	Uprawnienia	Podpis
Projektant		mgr inż. Wiera Śnieżko-Nikończuk		19 sierpień 2025
Branża Drogowa		Projektowanie bez ograniczeń w specjalności konstrukcyjno-budowlanej nr 37/97/Lw		