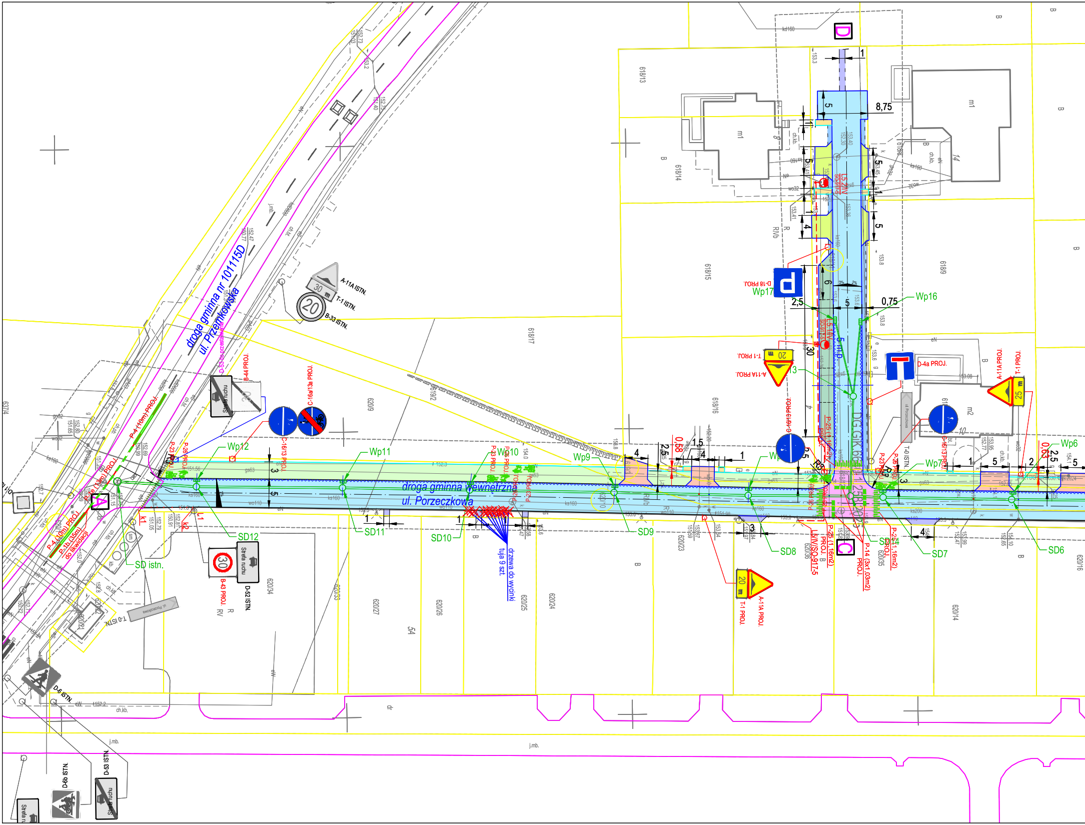

droga gminna nr 101115D
ul. Przemkowska
droga gminna wewnętrzna
ul. Porzeczkowa
drzewa do wycinki
tuja 9 szt.
A-11A ISTN.
T-1 ISTN.
B-33 ISTN.
30
20
B-44 PROJ.
D-53 do przestawienia
C-16a/13a PROJ.
C-16/13 PROJ.
D-18 PROJ.
T-1 PROJ.
A-11A PROJ.
D-4a PROJ.
B-43 PROJ.
D-52 ISTN.
Strefa ruchu
T-0 ISTN.
D-6 ISTN.
D-6b ISTN.
D-53 ISTN.
P-4 (10m) PROJ.
P-1b (35m) do likwidacji
P-23 PROJ.
P-26 PROJ.
P-25 (1,16m2) PROJ.
P-14 (3x1,03m2) PROJ.
L5/II/V
L5/II/V/SO-917-5
Wp6
Wp7
Wp9
Wp10
Wp11
Wp12
Wp16
Wp17
SD6
SD7
SD8
SD9
SD10
SD11
SD12
SD istn.
K1
K2
L1
A
C
D
DG GIK 6640
8,75
5
4
6
2,5
0,75
30
3
1,5
1
2
0,58
0,63
R3
618/13
618/14
618/15
618/16
618/17
618/9
619/2
620/9
620/14
620/16
620/23
620/24
620/25
620/26
620/27
620/34
620/35
620/36
637/4
m1
m2
14
10
j.mb.

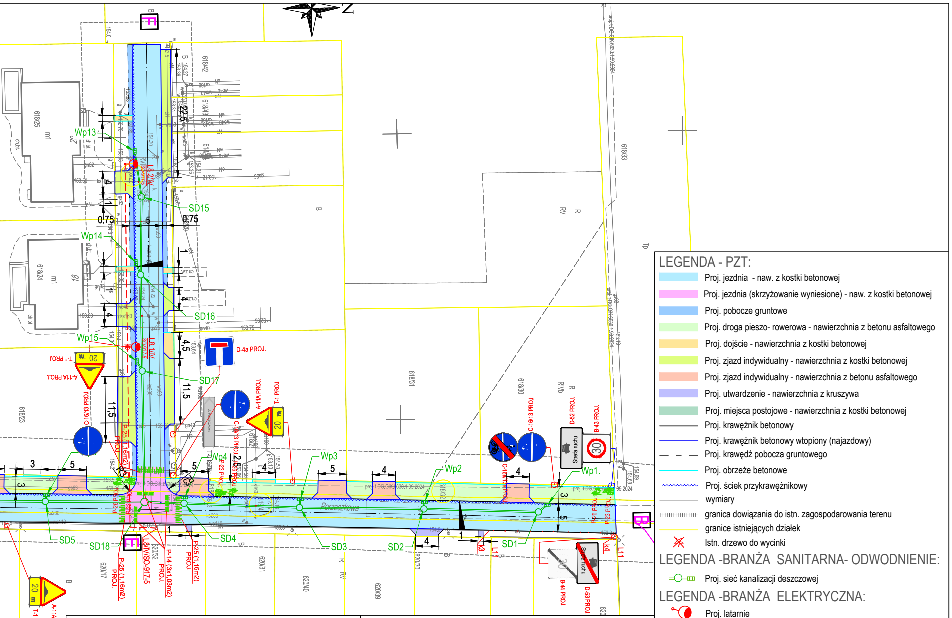
Porzeczkowa
SD1
SD2
SD3
SD4
SD5
SD15
SD16
SD17
SD18
Wp1.
Wp2
Wp3
Wp4
Wp13
Wp14
Wp15
D-4a PROJ.
A-11A PROJ.
T-1 PROJ.
C-16/13 PROJ.
D-52 PROJ.
B-43 PROJ.
B-44 PROJ.
D-53 PROJ.
Strefa ruchu
30
20
P-25 (1,16m2) PROJ.
P-14 (3x1,03m2) PROJ.
P-23 PROJ.
P-26 PROJ.
L8/IV/SO-917-5
L11
L4
618/25
618/24
618/23
618/42
618/43
618/33
618/31
618/30
620/17
620/31
620/32
620/40
620/39
620/30
0,75
11,5
4,5
5
4
3
1
m1
ch.bt.
RIVb
R
B

LEGENDA - PZT:

🟦	Proj. jezdnia - naw. z kostki betonowej
🟪	Proj. jezdnia (skrzyżowanie wyniesione) - naw. z kostki betonowej
🟦	Proj. pobocze gruntowe
🟩	Proj. droga pieszo- rowerowa - nawierzchnia z betonu asfaltowego
🟨	Proj. dojście - nawierzchnia z kostki betonowej
🟩	Proj. zjazd indywidualny - nawierzchnia z kostki betonowej
🟧	Proj. zjazd indywidualny - nawierzchnia z betonu asfaltowego
🟪	Proj. utwardzenie - nawierzchnia z kruszywa
🟩	Proj. miejsca postojowe - nawierzchnia z kostki betonowej
—	Proj. krawężnik betonowy
—	Proj. krawężnik betonowy wtopiony (najazdowy)
– – –	Proj. krawędź pobocza gruntowego
—	Proj. obrzeże betonowe
~~	Proj. ściek przykrawężnikowy
—	wymiary
++++++	granica dowiązania do istn. zagospodarowania terenu
—	granice istniejących działek
✱	Istn. drzewo do wycinki

LEGENDA -BRANŻA SANITARNA- ODWODNIENIE:

○	Proj. sieć kanalizacji deszczowej

LEGENDA -BRANŻA ELEKTRYCZNA:

●	Proj. latarnie
– – –	Proj. kabel YAKXS 4*35 dł. 132,5m (150m) na całej długości w rurze DVR75

LEGENDA - OZNAKOWANIE:

▲ A-11A PROJ.	Projektowane oznakowanie pionowe
▲ A-11A PROJ.	Projektowane oznakowanie pionowe na wysięgniku typu S
▽ A-7 ISTN.	Istniejące oznakowanie pionowe
▽ A-7 do przestawienia	Istniejące oznakowanie pionowe do przestawienia
—	Istniejąca krawędź jezdni
// P-4 (13m) PROJ.	Projektowane oznakowanie poziome
//	Istniejące oznakowanie poziome
//	Istniejące oznakowanie poziome do likwidacji

STADIUM - PROJEKT WYKONAWCZY

Wykonał	ZAKŁAD USŁUGOWO - PROJEKTOWY "WIR" ul. Wiśniowa 55 ● 59-300 Lubin ● tel./fax 76-844-78-18		
Inwestor	Gmina Polkowice ul. Rynek 1, 59-100 Polkowice		
Nazwa rysunku	Plan sytuacyjny docelowej organizacji ruchu		Skala 1:500
Obiekt	**"Budowa drogi dojazdowej przy ul. Porzeczkowej w Polkowicach"**		Numer rysunku 1
Część	Projekt Organizacji Ruchu		30 czerwca 2025r.
Stanowisko	Imię i Nazwisko	Uprawnienia	Podpis
Projektant Branża Drogowa	mgr inż. Wiera Śnieżko- Nikończuk	Projektowanie bez ograniczeń w specjalności konstrukcyjno- budowlanej nr 37/97/Lw	
Asystent Projektanta B. Drogowa	mgr inż. Żaneta Paszkowiak		