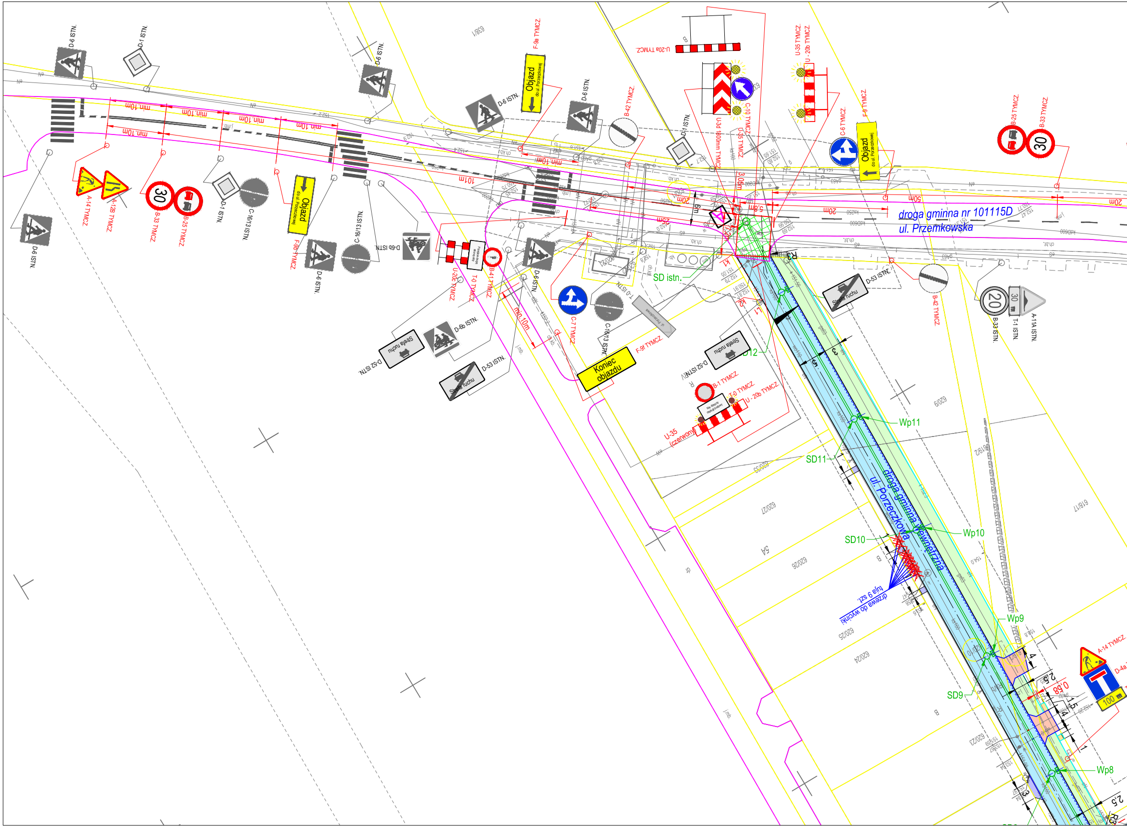
droga gminna nr 101115D
ul. Przemkowska
droga gminna wewnętrzna
ul. Porzeczkowa
Objazd
do ul. Porzeczkowej
Koniec objazdu
Strefa ruchu
D-6 ISTN.
D-1 ISTN.
D-6b ISTN.
D-52 ISTN.
D-53 ISTN.
C-16/13 ISTN.
T-0 ISTN.
T-1 ISTN.
A-11A ISTN.
B-33 ISTN.
A-14 TYMCZ.
A-12B TYMCZ.
B-33 TYMCZ.
B-25 TYMCZ.
B-42 TYMCZ.
B-41 TYMCZ.
B-1 TYMCZ.
C-6 TYMCZ.
C-7 TYMCZ.
C-10 TYMCZ.
F-9 TYMCZ.
F-9a TYMCZ.
F-9f TYMCZ.
U-20a TYMCZ.
U-20b TYMCZ.
U-20c TYMCZ.
U-35 TYMCZ.
U-3d 1600mm TYMCZ.
T-0 TYMCZ.
U-35 (czerwony)
D-4a
30
20
100 m
min.10m
min 10m
20m
50m
25m
101m
6m
5,8m
3,05m
SD istn.
SD9
SD10
SD11
Wp8
Wp9
Wp10
Wp11
drzewa do wycinki
lipa 9 szt.
620/23
620/24
620/25
620/26
620/27
620/29
620/28
619/17
619/2
620/33
638/1
5A
B
R3
K1
K2
L1
L2
L3
L4


A-12C TYMCZ.
A-14 TYMCZ.
A-11A ISTN.
T-1 ISTN.
B-33 ISTN.
20
20
B-41 TYMCZ.
T-0 TYMCZ.
U-20c TYMCZ.
Przejście drugą stroną ulicy
618/13
618/14
618/15
617/2
B
ch.bt.
SD13
30
4
TYMCZ.
1 TYMCZ.

ETAP 1

LEGENDA - PZT:

- 🟦 Proj. jezdnia - naw. z kostki betonowej
- 🟪 Proj. jezdnia (skrzyżowanie wyniesione) - naw. z kostki betonowej
- 🟦 Proj. pobocze gruntowe
- 🟩 Proj. droga pieszo- rowerowa - nawierzchnia z betonu asfaltowego
- 🟨 Proj. dojście - nawierzchnia z kostki betonowej
- 🟩 Proj. zjazd indywidualny - nawierzchnia z kostki betonowej
- 🟧 Proj. zjazd indywidualny - nawierzchnia z betonu asfaltowego
- 🟪 Proj. utwardzenie - nawierzchnia z kruszywa
- 🟩 Proj. miejsca postojowe - nawierzchnia z kostki betonowej
- ― Proj. krawężnik betonowy
- ― Proj. krawężnik betonowy wtopiony (najazdowy)
- – – – Proj. krawędź pobocza gruntowego
- ― Proj. obrzeże betonowe
- ～ Proj. ściek przykrawężnikowy
- ― wymiary
- ┼┼┼ granica dowiązania do istn. zagospodarowania terenu
- ― granice istniejących działek
- ✕ Istn. drzewo do wycinki

LEGENDA -BRANŻA SANITARNA- ODWODNIENIE:

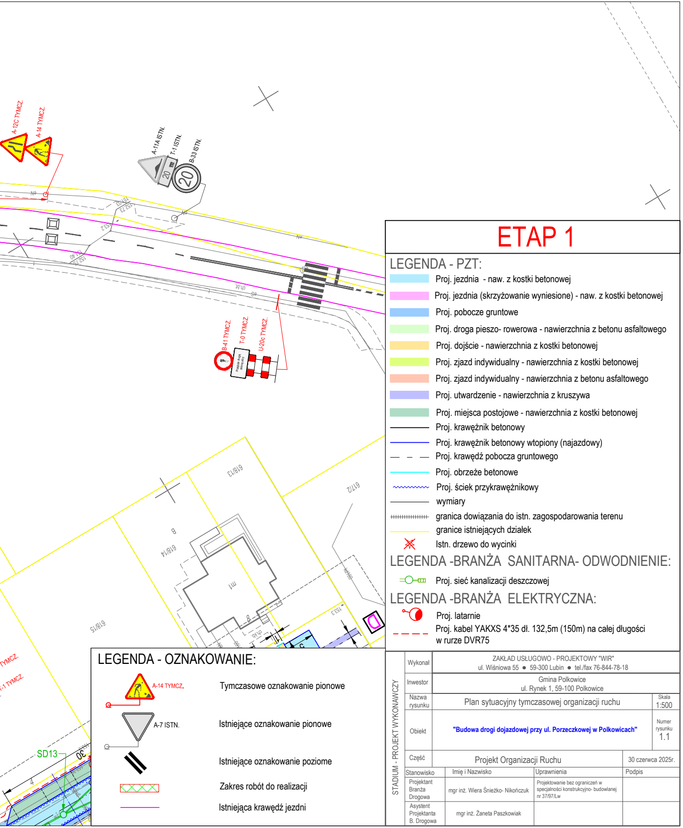- ○ Proj. sieć kanalizacji deszczowej

LEGENDA -BRANŻA ELEKTRYCZNA:

- ◐ Proj. latarnie
- – – – Proj. kabel YAKXS 4*35 dł. 132,5m (150m) na całej długości w rurze DVR75

LEGENDA - OZNAKOWANIE:

- A-14 TYMCZ. Tymczasowe oznakowanie pionowe
- A-7 ISTN. Istniejące oznakowanie pionowe
- Istniejące oznakowanie poziome
- ☒ Zakres robót do realizacji
- ― Istniejąca krawędź jezdni

STADIUM - PROJEKT WYKONAWCZY

Wykonał	ZAKŁAD USŁUGOWO - PROJEKTOWY "WIR" ul. Wiśniowa 55 ● 59-300 Lubin ● tel./fax 76-844-78-18		
Inwestor	Gmina Polkowice ul. Rynek 1, 59-100 Polkowice		
Nazwa rysunku	Plan sytuacyjny tymczasowej organizacji ruchu		Skala 1:500
Obiekt	**"Budowa drogi dojazdowej przy ul. Porzeczkowej w Polkowicach"**		Numer rysunku 1.1
Część	Projekt Organizacji Ruchu		30 czerwca 2025r.
Stanowisko	Imię i Nazwisko	Uprawnienia	Podpis
Projektant Branża Drogowa	mgr inż. Wiera Śnieżko- Nikończuk	Projektowanie bez ograniczeń w specjalności konstrukcyjno- budowlanej nr 37/97/Lw	
Asystent Projektanta B. Drogowa	mgr inż. Żaneta Paszkowiak		