


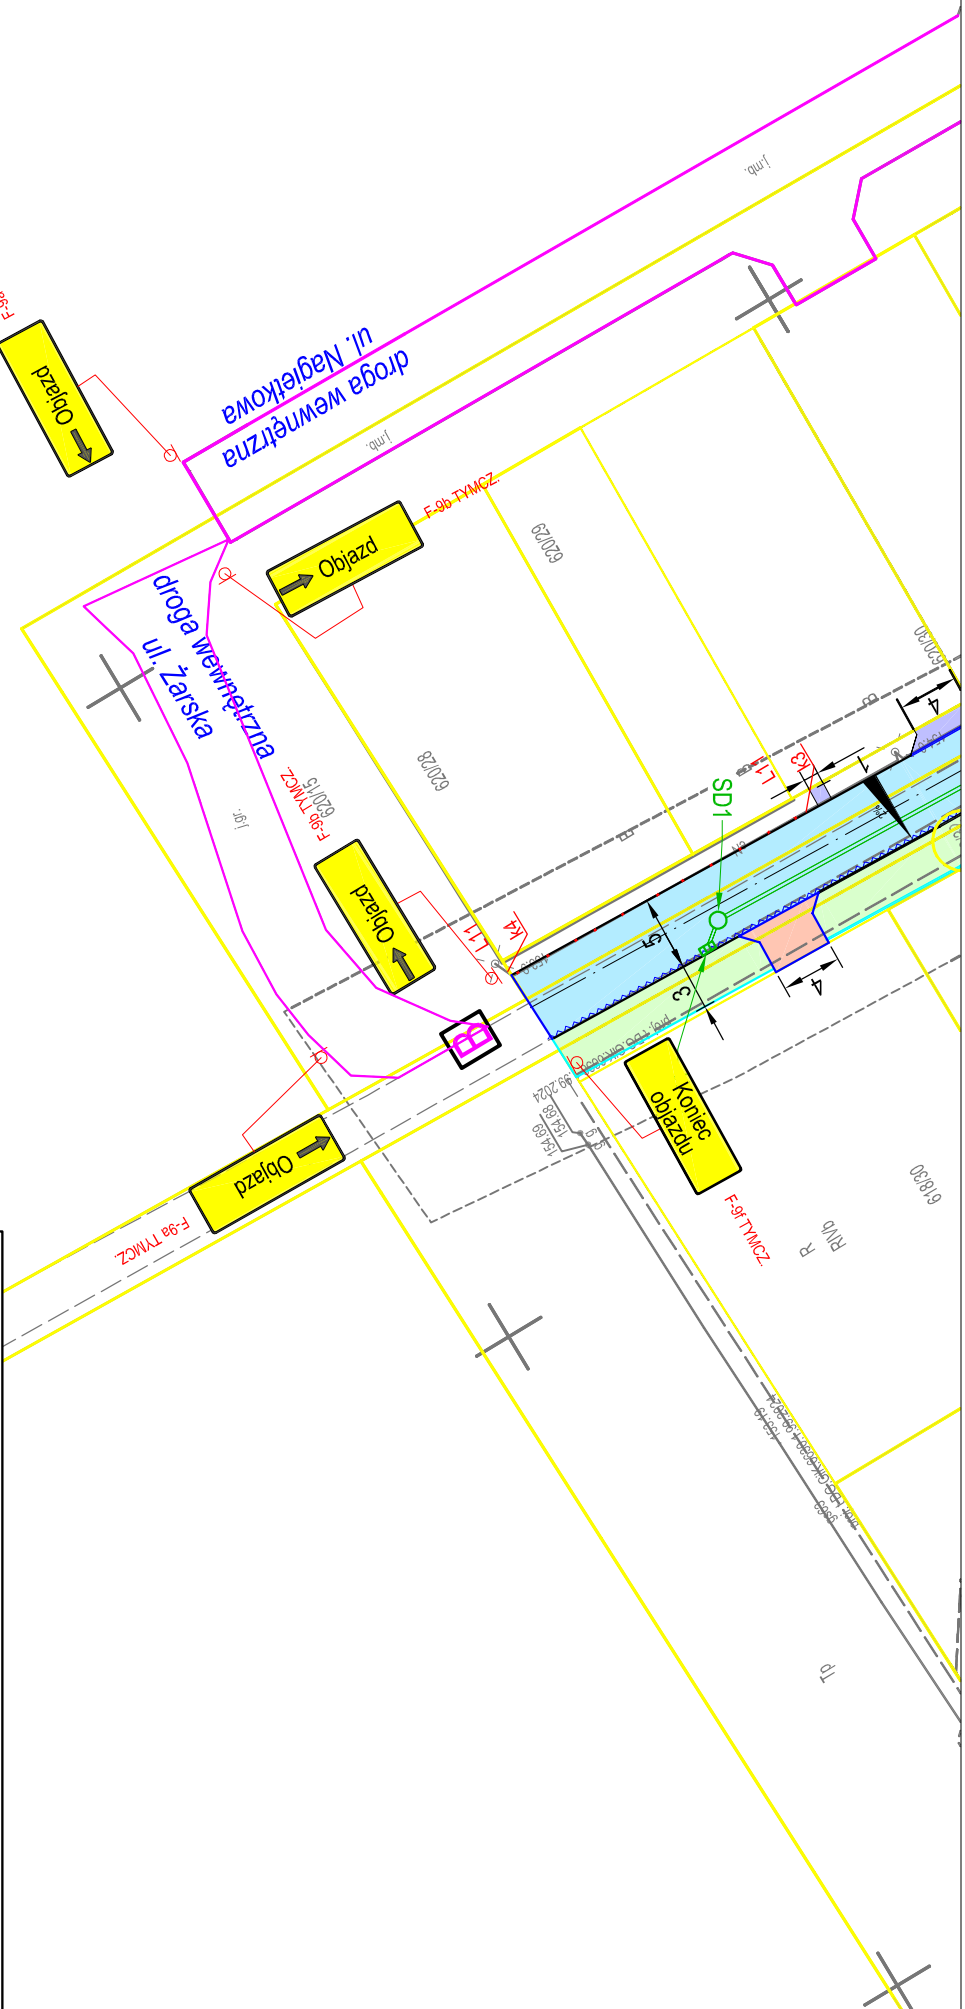

LEGENDA - OZNAKOWANIE:



A-14 T/MCZ.

Tymczasowe oznakowanie pionowe



A-7 ISTN.

Istniejące oznakowanie pionowe



Istniejące oznakowanie poziome



Zakres robót do realizacji



Istniejąca krawędź jezdni

ETAP 1

STADIUM - PROJEKT WYKONAWCZY					
Wykonawca	ZAKŁAD USŁUGOWO - PROJEKTOWY "WMR" ul. Wiśniowa 55 • 59-300 Lubin • tel./fax 76-844-78-18				
Inwestor	Gmina Polkowice ul. Rynek 1, 59-100 Polkowice				
Nazwa rysunku	Plan sytuacyjny tymczasowej organizacji ruchu				Skala 1:500
Objekt	"Budowa drogi dojazdowej przy ul. Porzeczkowej w Polkowicach"				Numer rysunku 1.2
Część	Projekt Organizacji Ruchu				30 czerwca 2025r.
Stanowisko	Imię i Nazwisko	Uprawnienia			Podpis
Projektant	mgr inż. Wiera Śnieżko-Nikolczuk	Projektowanie bez ograniczeń w specjalności konstrukcyjno-budowlanej nr 3/19/ILW			
Branża Drogową					
Asystent Projektanta B. Drogowa	mgr inż. Zdzisław Paszkowski				