


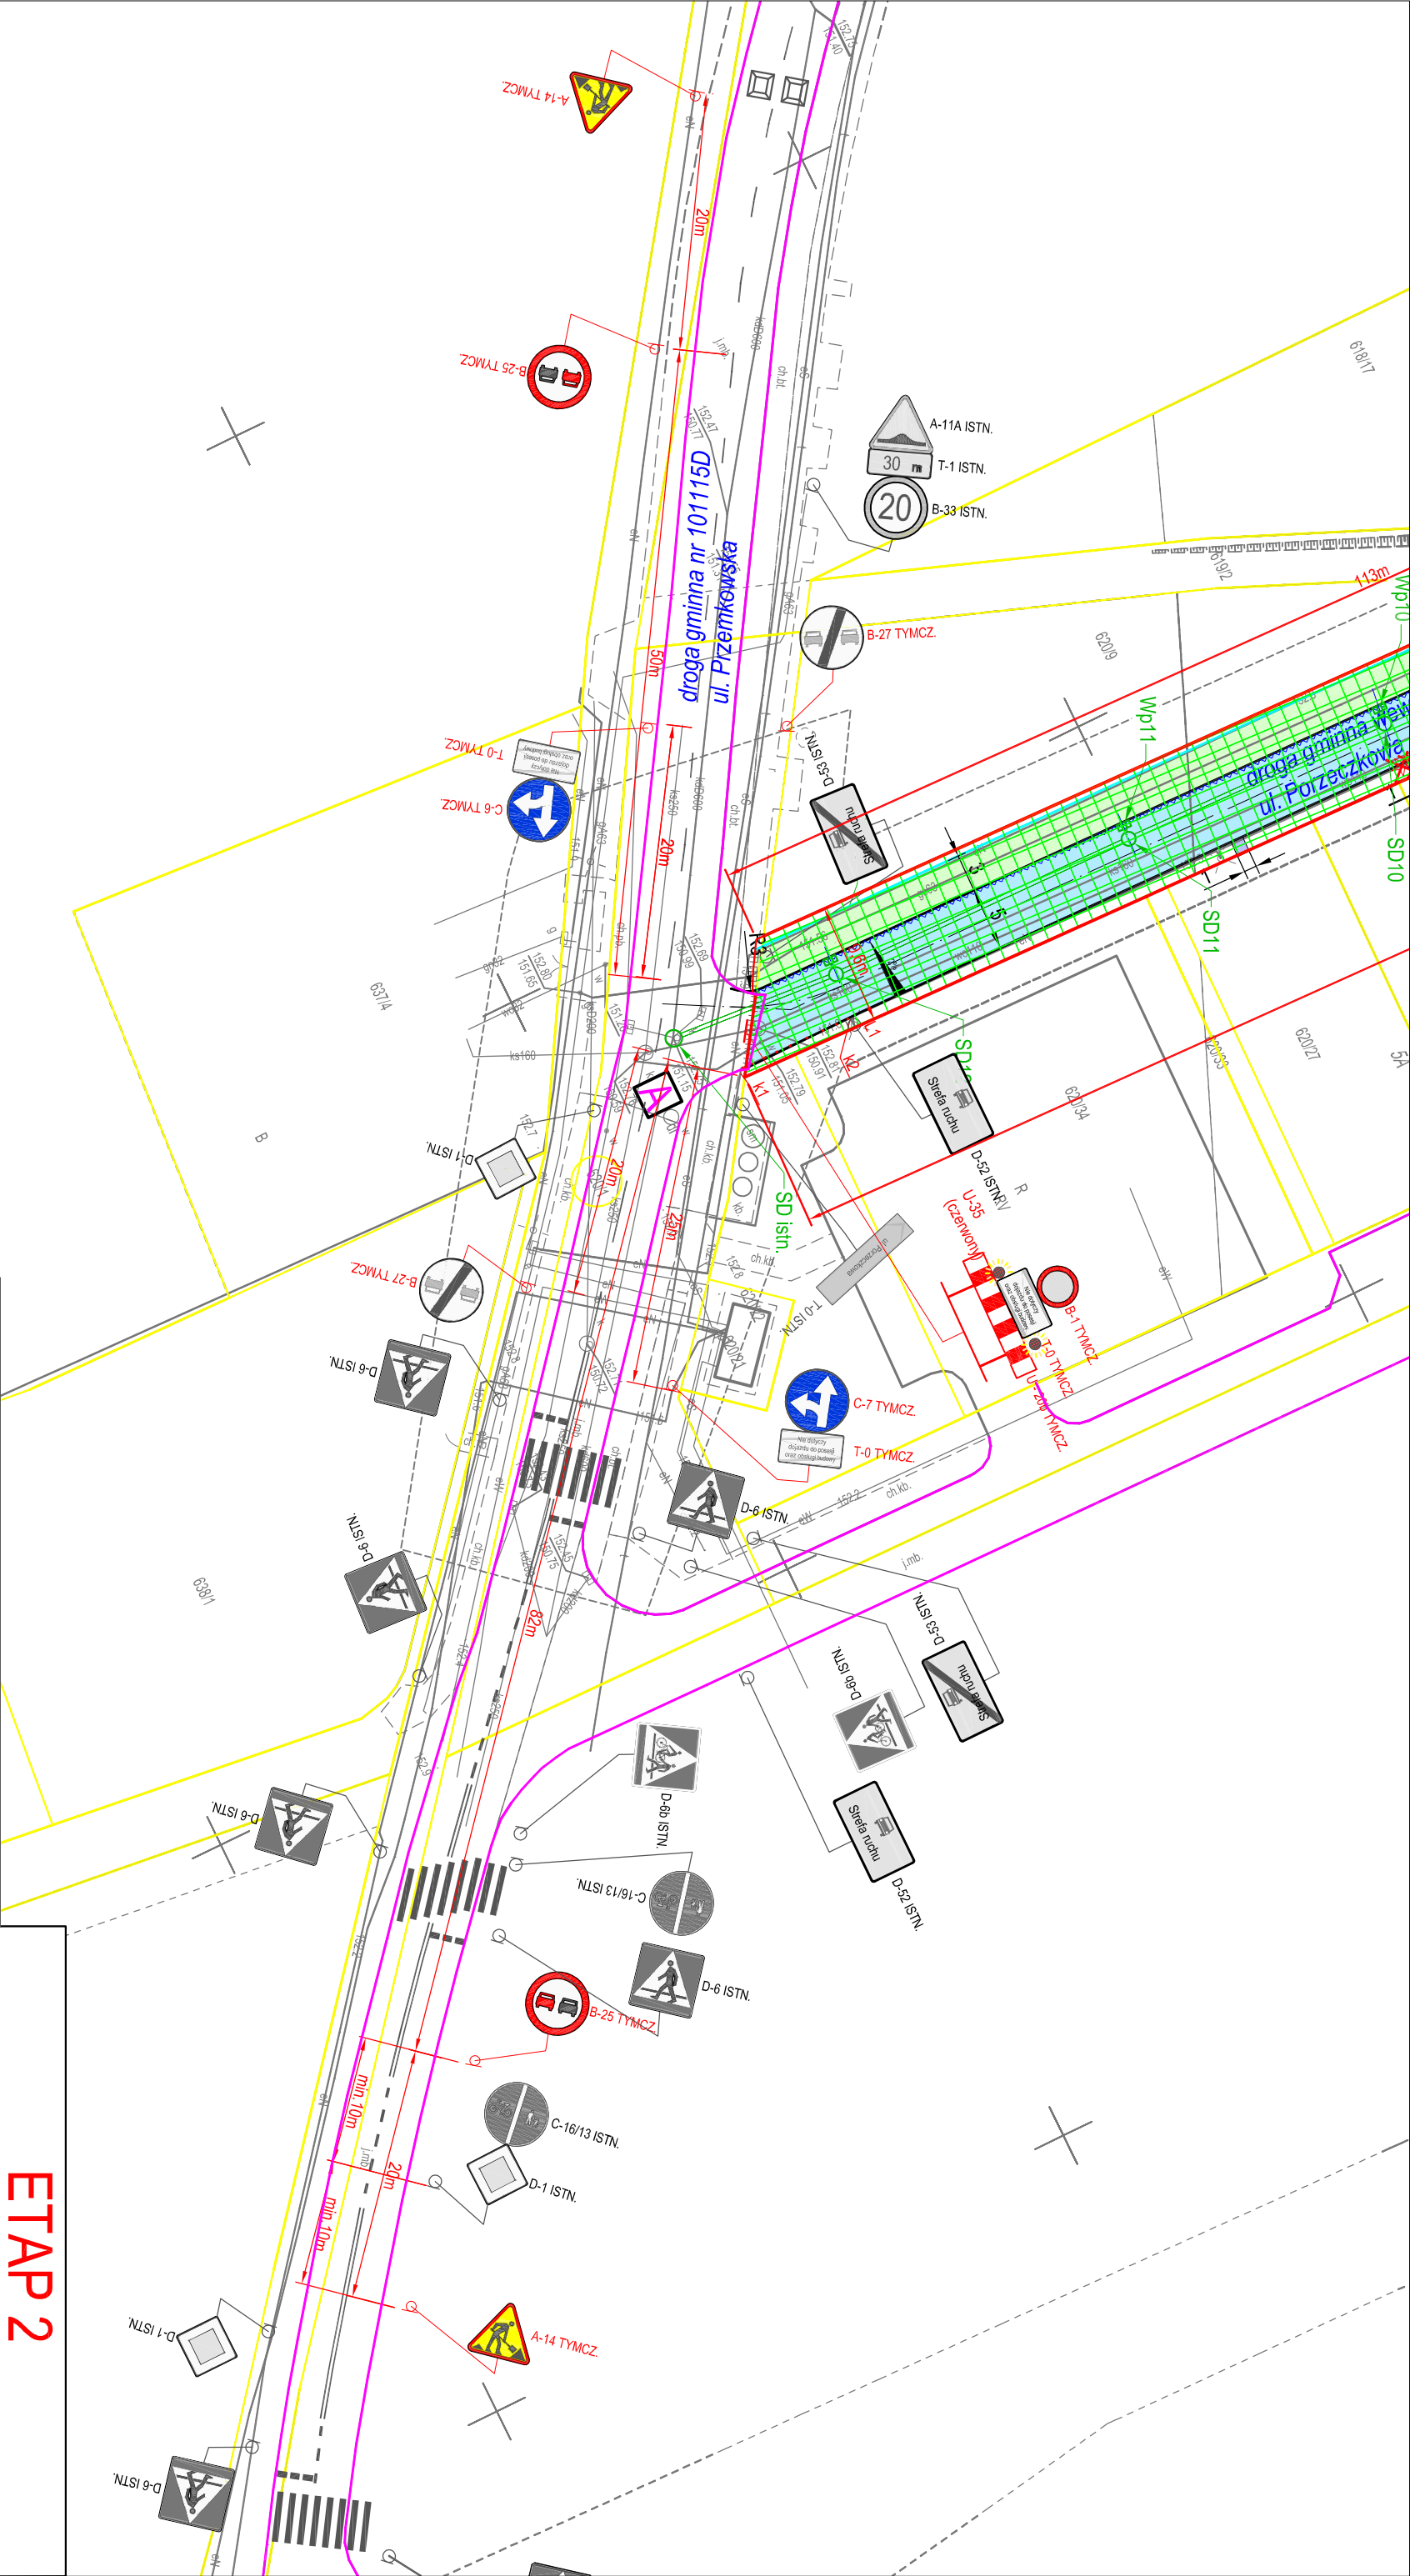

LEGENDA - OZNAKOWANIE:

	A-14 TYMCZ	Tymczasowe oznakowanie pionowe
	A-7 ISTN	Istniejące oznakowanie pionowe
	A-7 ISTN	Istniejące oznakowanie poziome
	A-7 ISTN	Zakres robót do realizacji
	A-7 ISTN	Istniejąca krawędź jezdni

ETAP 2

STADIUM - PROJEKT WYKONAWCZY			
Wykonali	ZAKŁAD USŁUGOWO - PROJEKTOWY "WIR" ul. Wiskowa 55 • 59-300 Lubin • tel./fax 76-844-78-18		
Investor	Gmina Polkowice ul. Rynek 1, 59-100 Polkowice		
Nazwa rysunku	Plan sytuacji tymczasowej organizacji ruchu		Skala 1:500
Opis	"Budowa drogi dojazdowej przy ul. Porzeczkowej w Polkowicach"		Numer rysunku 2.2
Opis	Projekt Organizacji Ruchu		
Stanowisko	Imię i Nazwisko	Uprawnienia	Podpis
Projektant	mjr inż. Włodek Śnieżko- Włodek	Projektowanie bez ograniczeń w specjalności konstrukcyjno- budowlanej nr 37/97/Lw	
Asystent	mjr inż. Zdzisław Paszowski		