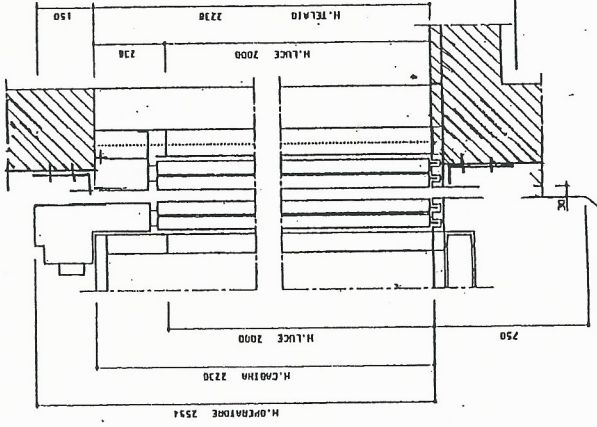
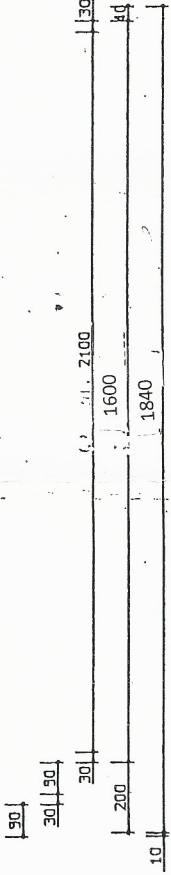
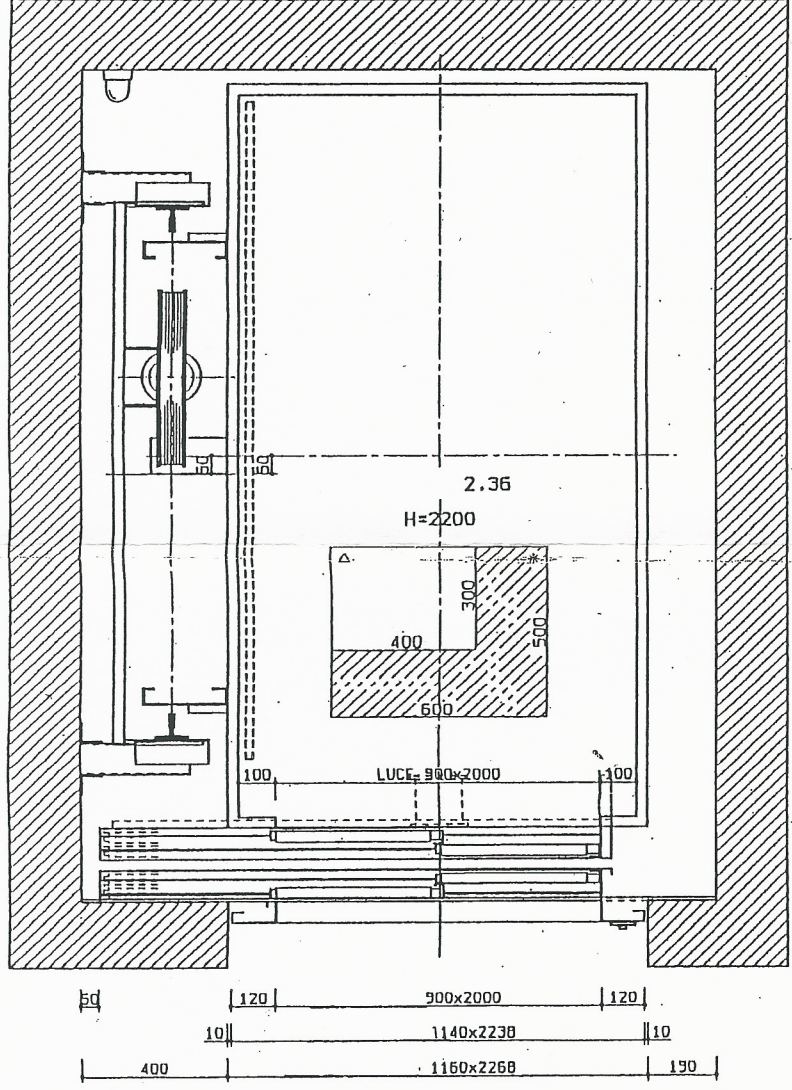
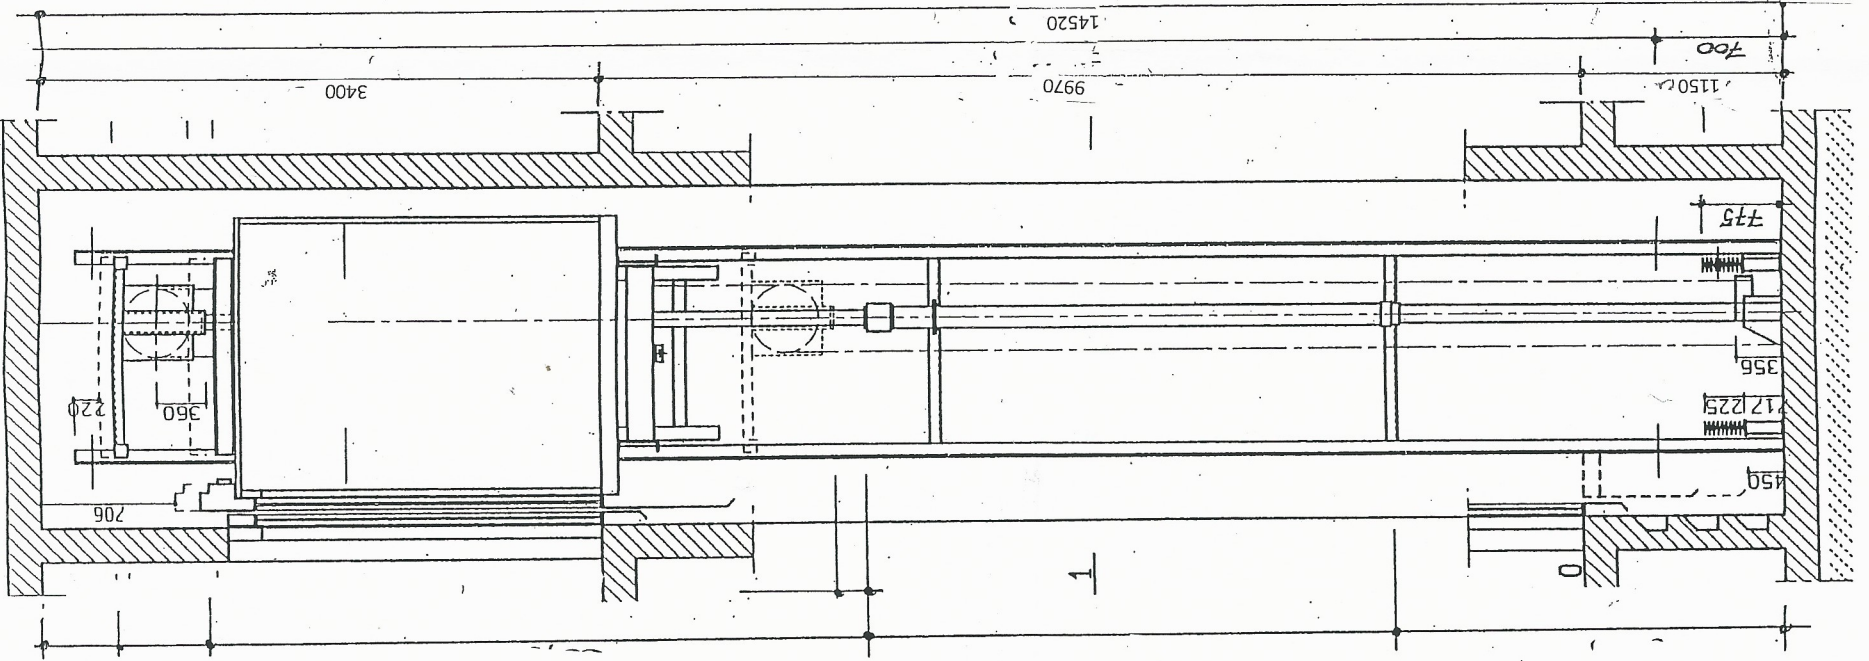
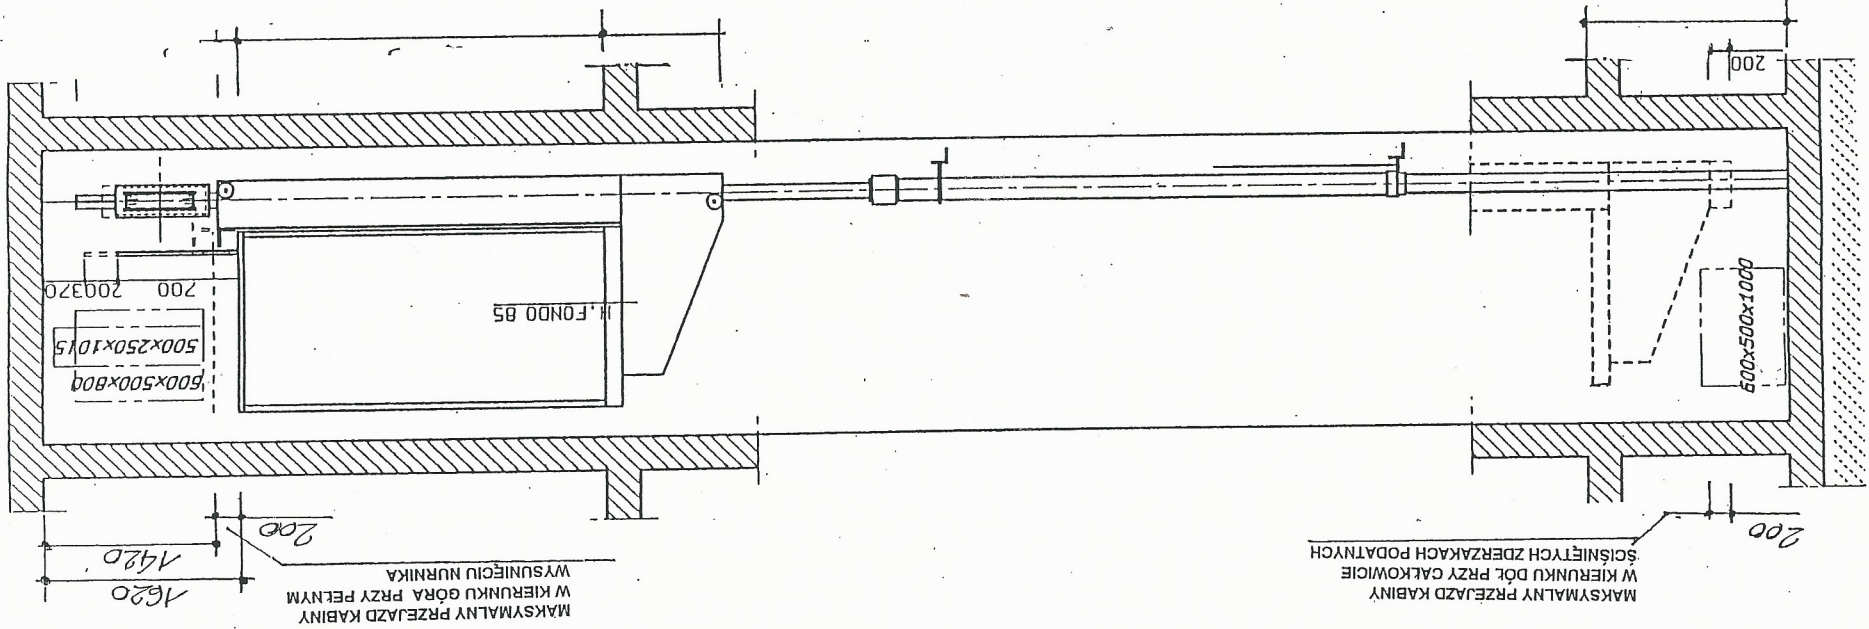


MAKSYMALNE WARTOŚCI SIŁ DZIAŁAJĄCYCH
NA PROWADNICE I PODSZYBIE:

$F = 8499,97 \text{ N}$
 $F_x = 3965,32 \text{ N}$
 $F_y = 9074,50 \text{ N}$
 $F_z = 67,50 \text{ kN}$

Temat: wymiana dźwigu osobowego	
Tytuł rysunku: Przekrój pionowy i rzut poziomy Adres inwestycji Krośnice ul Kwiatowa	
Investor: Dom Pomocy Społecznej w Krośnicach	Data 15.10.2025
Projektant: Janina Pilecka	Nr rys: 1
Nr upr 352/79/WBPP, 772/88/UW	Podpis: