

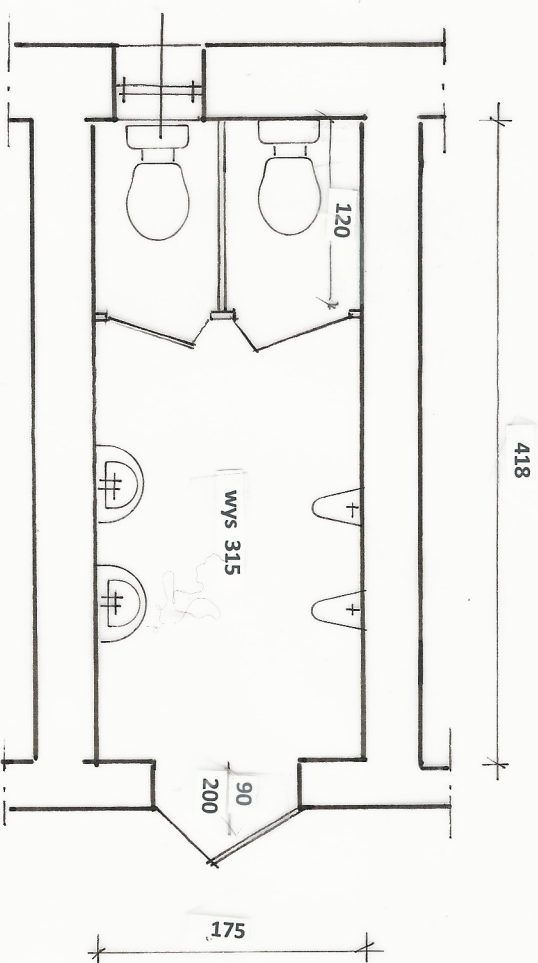


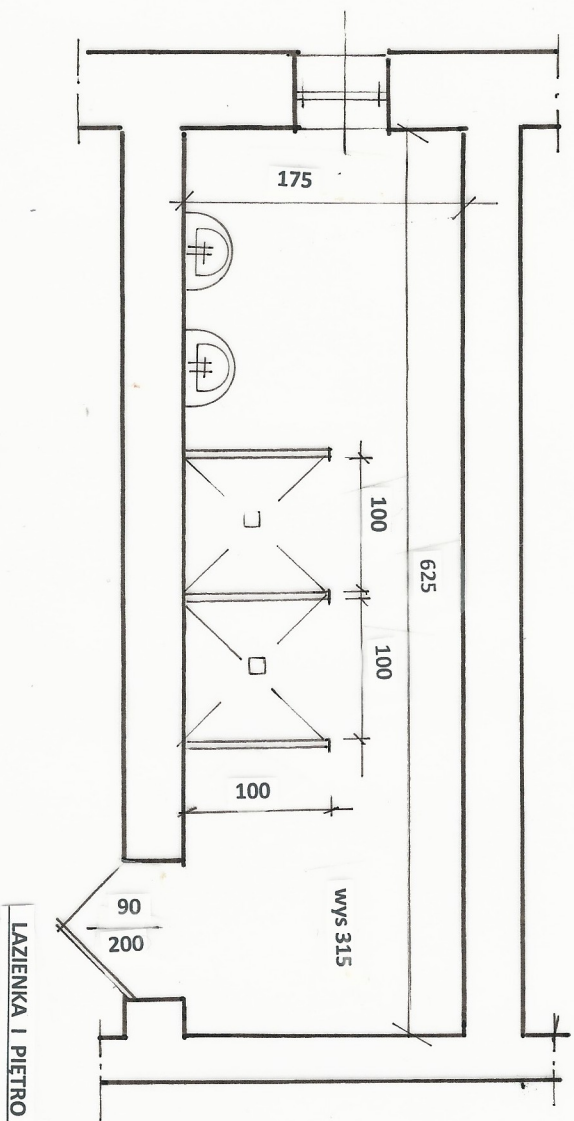

UWAGA
pod umywalkami projektuję się
zamontować postumenty tzw półnogi
celem ochrony syfonów

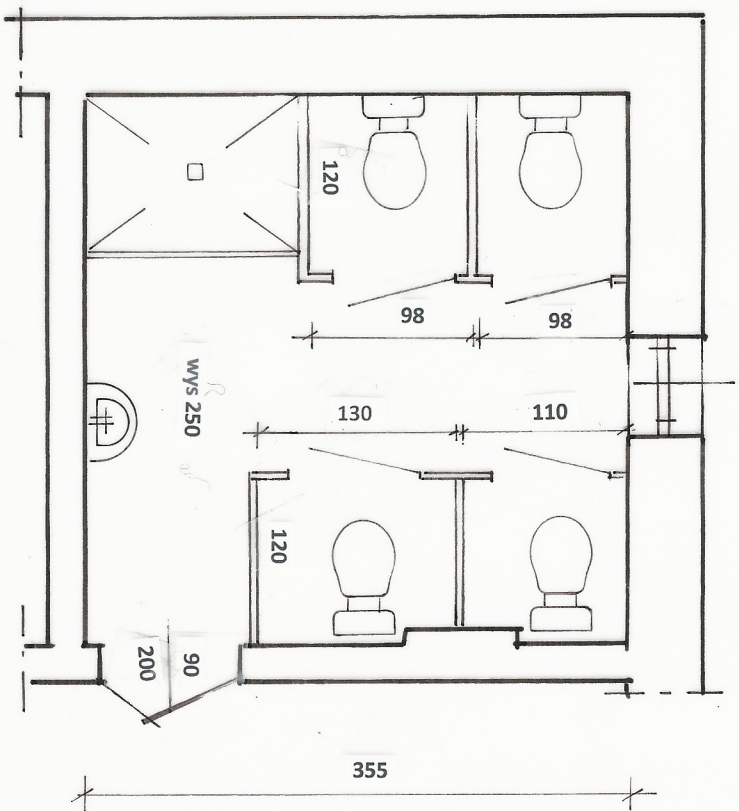

Temat: remont łazienek, palarni i korytarzy	
Tytuł rysunku:	Skala: 1:500
Rzut poziomy sanitaratów	
Adres inwestycji:	Data:
Krośnice ul Kwiatowa	
Inwestor:	Nr rys:
DPS Krośnice	
Projektant:	Podpis:
Janina Pilecka	
Nr upr: 772/89/UW - architektura	