


SCHEMAT KONSTRUKCYJNY FUNDAMENTÓW
skala 1:50

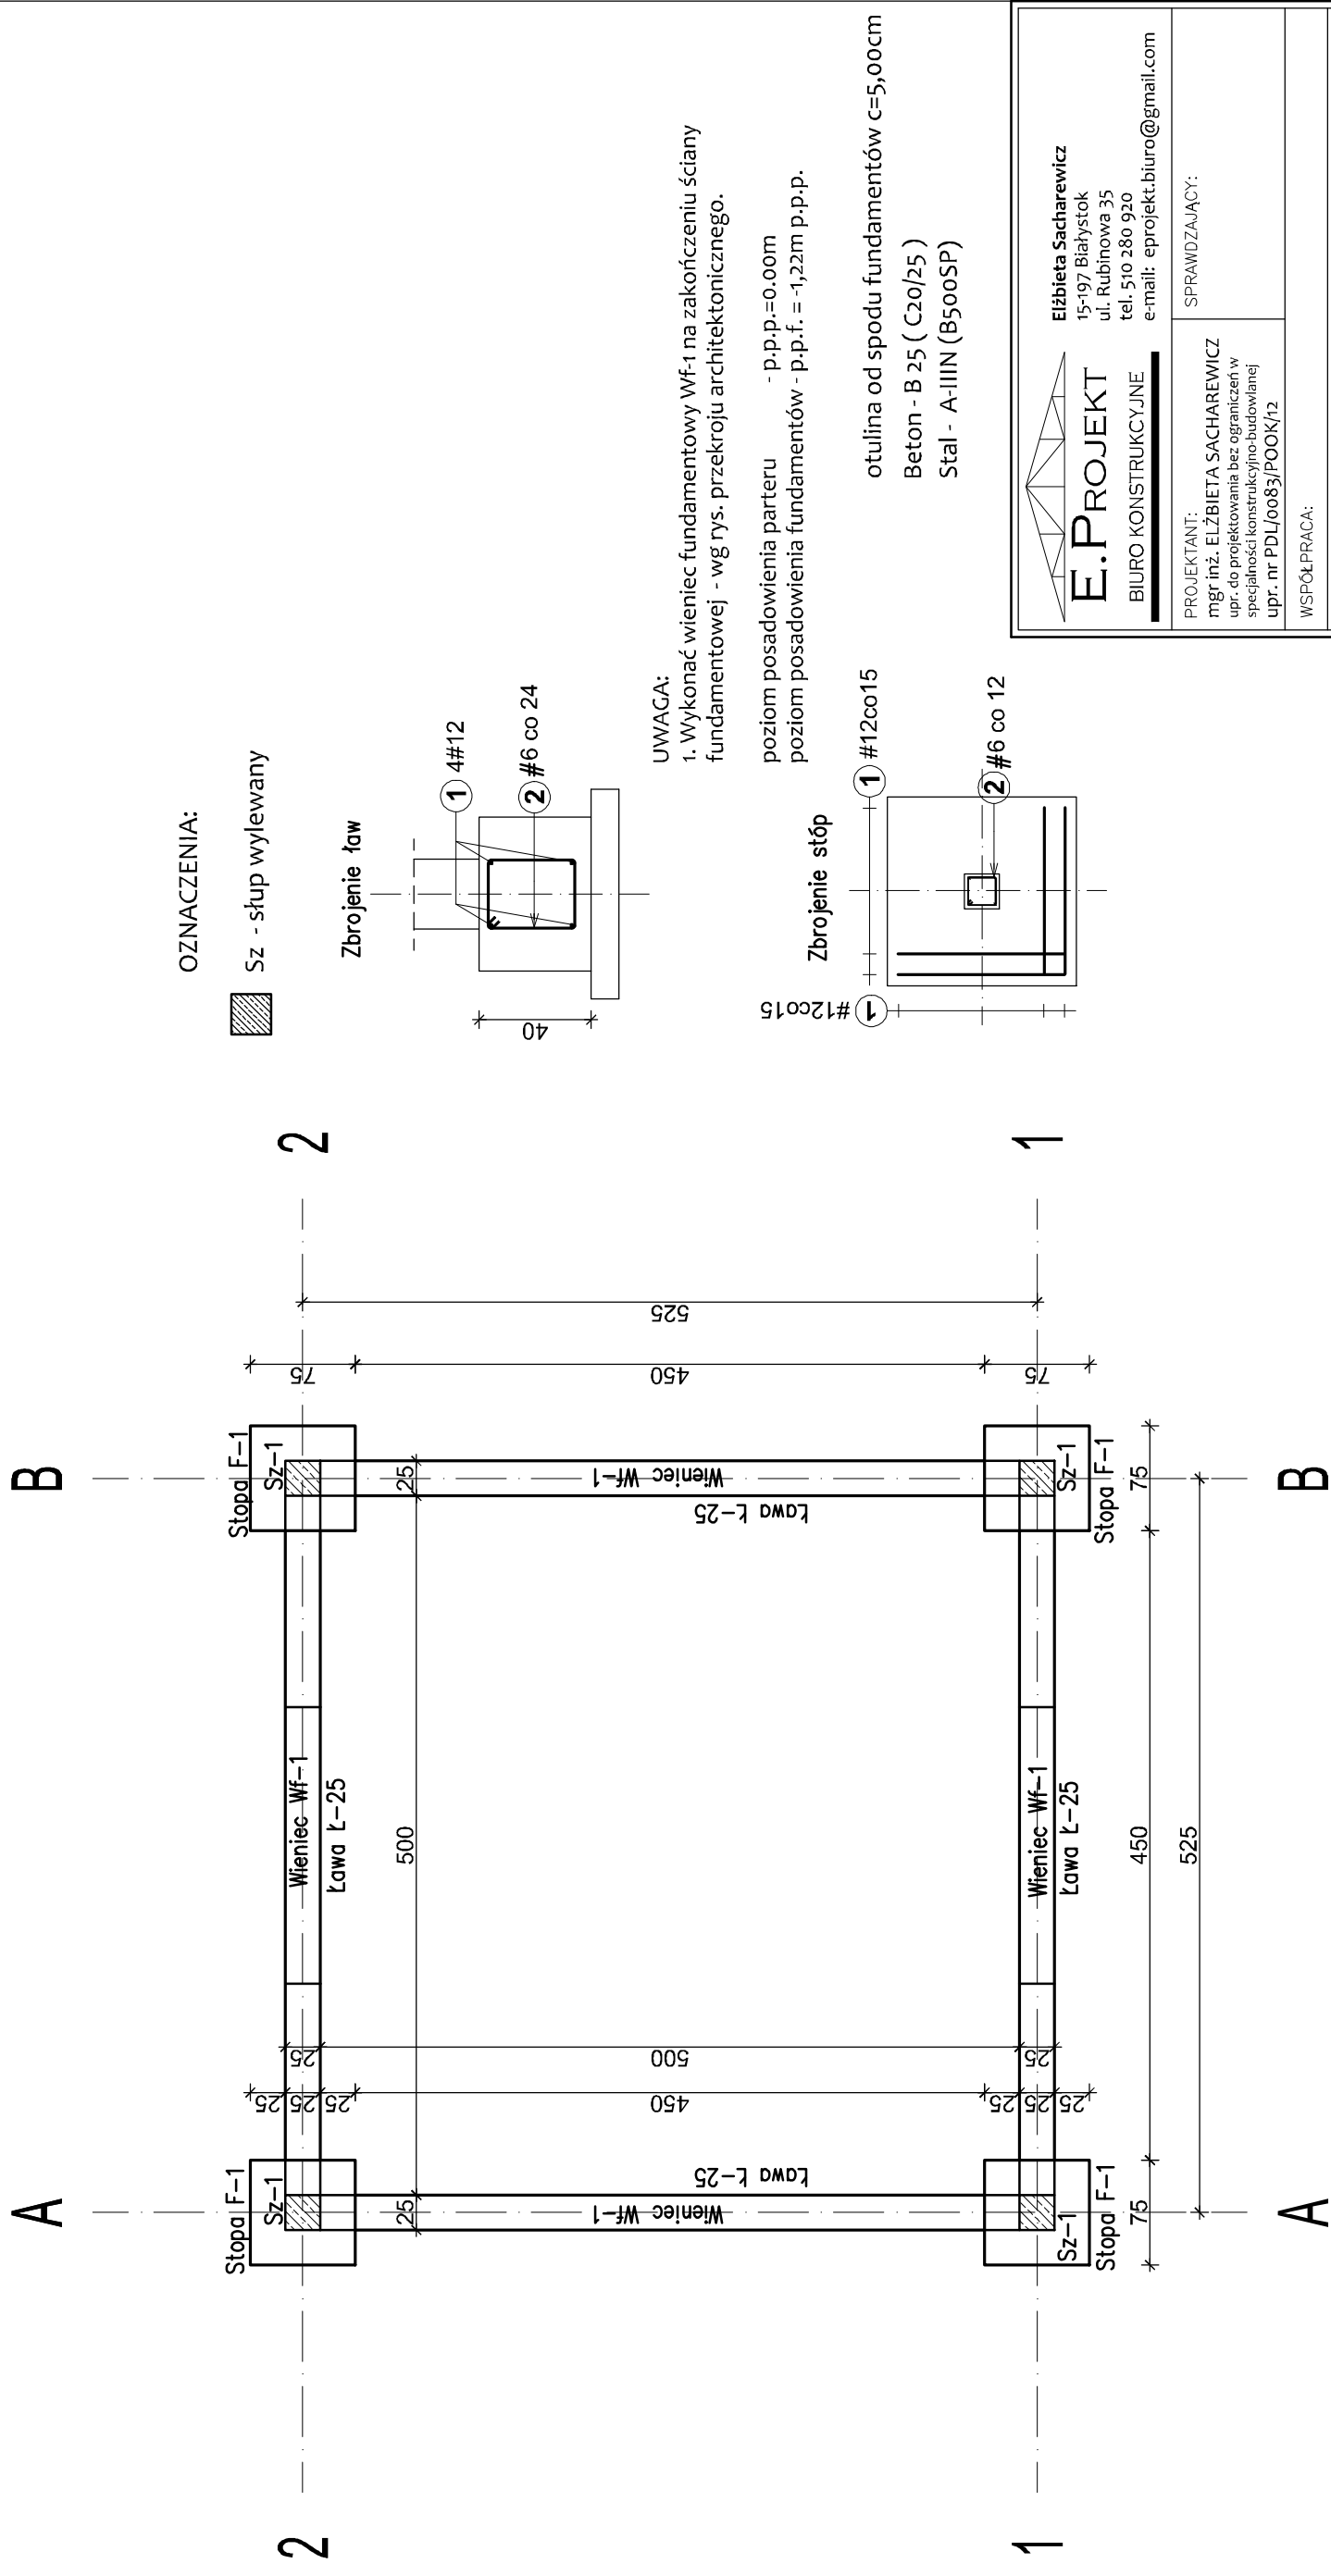

		Elżbieta Sacharewicz 15-197 Białystok ul. Rubinowa 35 tel. 510 280 920 e-mail: eprojekt.biuro@gmail.com	
PROJEKTANT: mgr inż. ELŻBIETA SACHAREWICZ upr. do projektowania bez ograniczeń w specjalności konstrukcyjno-budowlanej upr. nr PD/00083/POOK/12		SPRAWDZAJĄCY:	
WSPÓŁPRACZA:		OBJEKT: WOLNOSTOJĄCA ORAZNIERZA (OGRÓD ZIMOWY)	
ADRES: część działki nr identyfikacyjny 206101_1.0010.1027/6			
BRANŻA: KONSTRUKCJA		SKALA: 1:50	RYSUNEK NR: K-1
DATA: 29.05.2026			
TEMAT RYSUNKU: SCHEMAT KONSTRUKCYJNY FUNDAMENTÓW			

PROJEKT CHRONIONY PRAWEM AUTORSKIM Dz. U. nr 24 z 23 lutego 1994r. poz.83 WSZELKIE ZMIANY,
POWIELANIE, WYKORZYSTYWANIE BEZ ZGODY AUTORA – ZABRONIONE !