


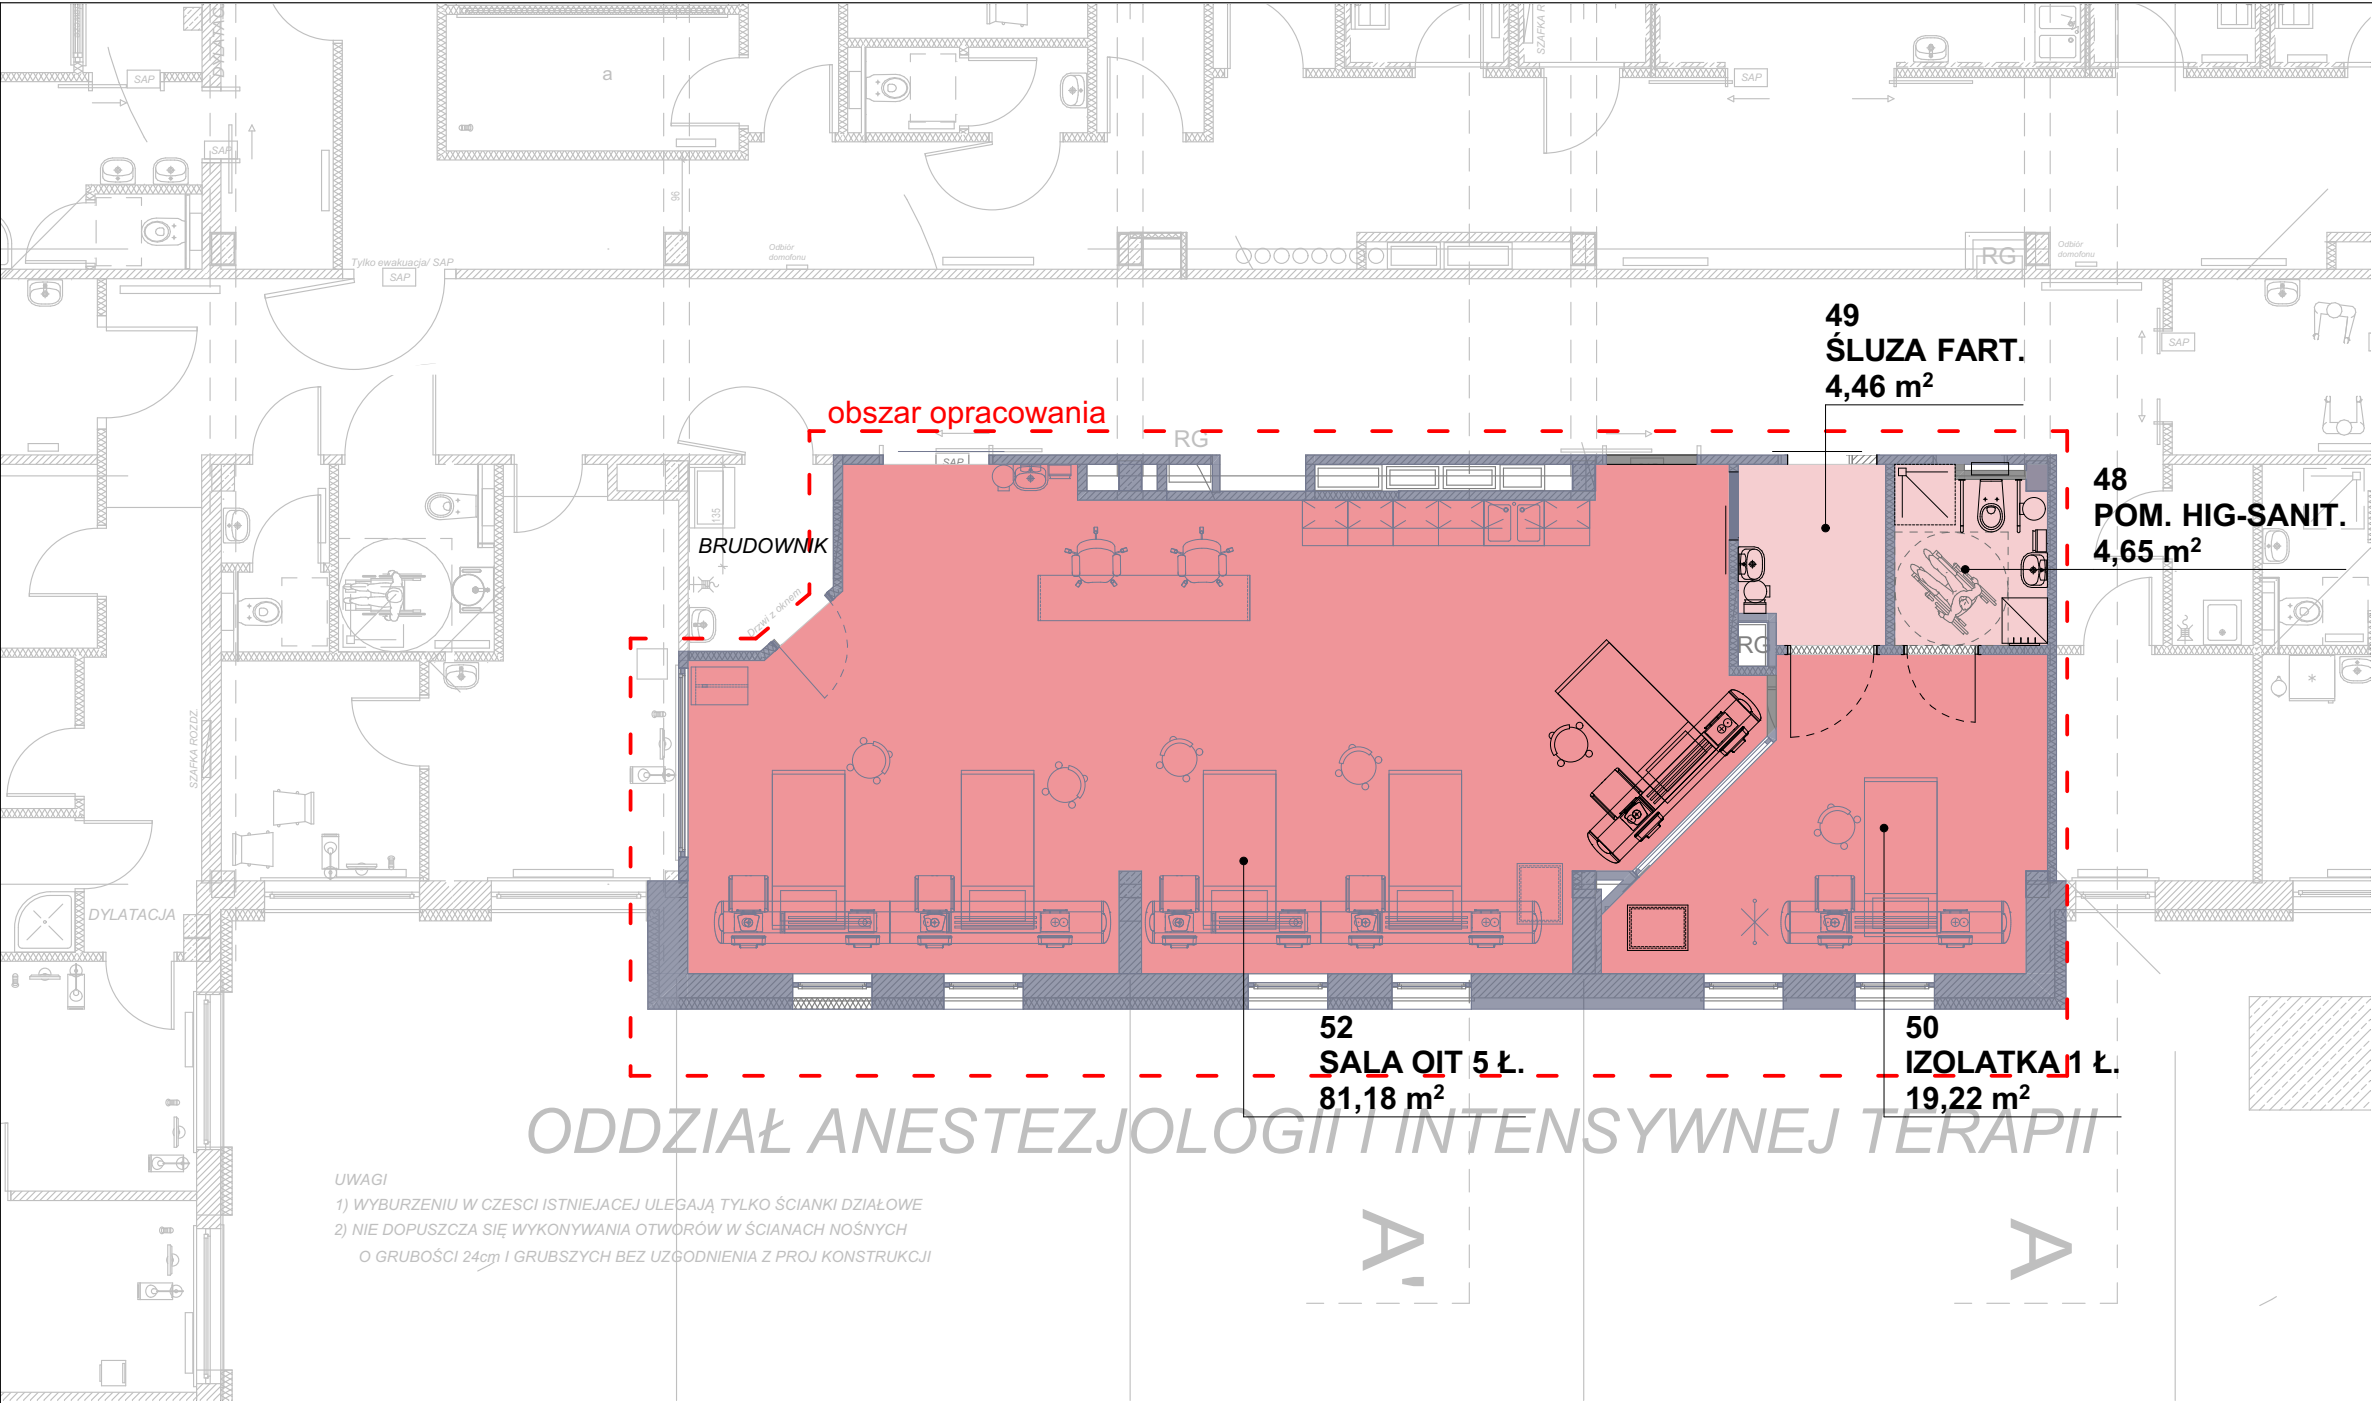

UWAGI
1) WYBURZENIU W CZĘŚCI ISTNIEJĄCEJ ULEGĄJĄ TYLKO ŚCIANKI DZIAŁOWE
2) NIE DOPUSZCZA SIĘ WYKONYWANIA OTWÓRÓW W ŚCIANACH NOŚNYCH
O GRUBOŚCI 24cm I GRUBSZYCH BEZ UZGODNIENIA Z PROJ. KONSTRUKCJI

- Legenda:
- obszar opracowania
 - ściany istniejące
 - ściany projektowane
 - drzwi istniejące
 - drzwi projektowane
 - meble istniejące
 - meble projektowane lub przeniesione do nowej lokalizacji

NAZWA PROJEKTU:
PROJEKT ZMIANY ARANŻACJI APTEKI SZPITALNEJ

ADRES INWESTYCJI:
SZPITAL POWIATOWY IM. JANA MIKULICZA W BISKUPCU

INWESTOR:
SZPITAL POWIATOWY IM. JANA MIKULICZA W BISKUPCU

JEDNOSTKA PROJEKTOWA:

 **TECHSANMED**

TECHSANMED sp. z o.o.
al. Jana Pawła II 27
00 - 867 Warszawa

BRANŻA:	Architektura	DATA:	03.03.2026	SKALA:	1:100
FAZA:	Koncepcja				

NAZWA RYSUNKU: RZUT OIT	NR RYS.: A.PK.0.02
----------------------------	-----------------------

RYSUNEK PODLEGA OCHRONIE PRAW AUTORSKICH ZGODNIE Z USTAWĄ Z DNIA 4 LUTEGO 1994 ROKU O PRAWIE AUTORSKIM I PRAWACH POKREWNYCH (DZ.U. Z 2006 R. NR 90 POZ.631 - Z PÓŹNIEJSZYMI ZMIANAMI). WSZELKIE PRAWA ZASTRZEŻONE - REPRODUKCJA LUB UDOSTĘPNIANIE OSOBOM TRZECIM TEGO RYSUNKU LUB JEGO CZĘŚCI, BEZ WYRAŹNEGO UPOWAŻNIENIA BIURA PROJEKTOWEGO JEST NIEDOZWOLONE.