ZAŁ. GRAFICZNY 1

(PARTER POZIOM „0")

DOTACJA MARSZAŁEK WOJEWÓDZTWA MAŁOPOLSKIEGO : 2026

— KONSERWACJA TECHNICZNA ŚCIAN

— KONSERWACJA TECHNICZNA SKLEPIEŃ

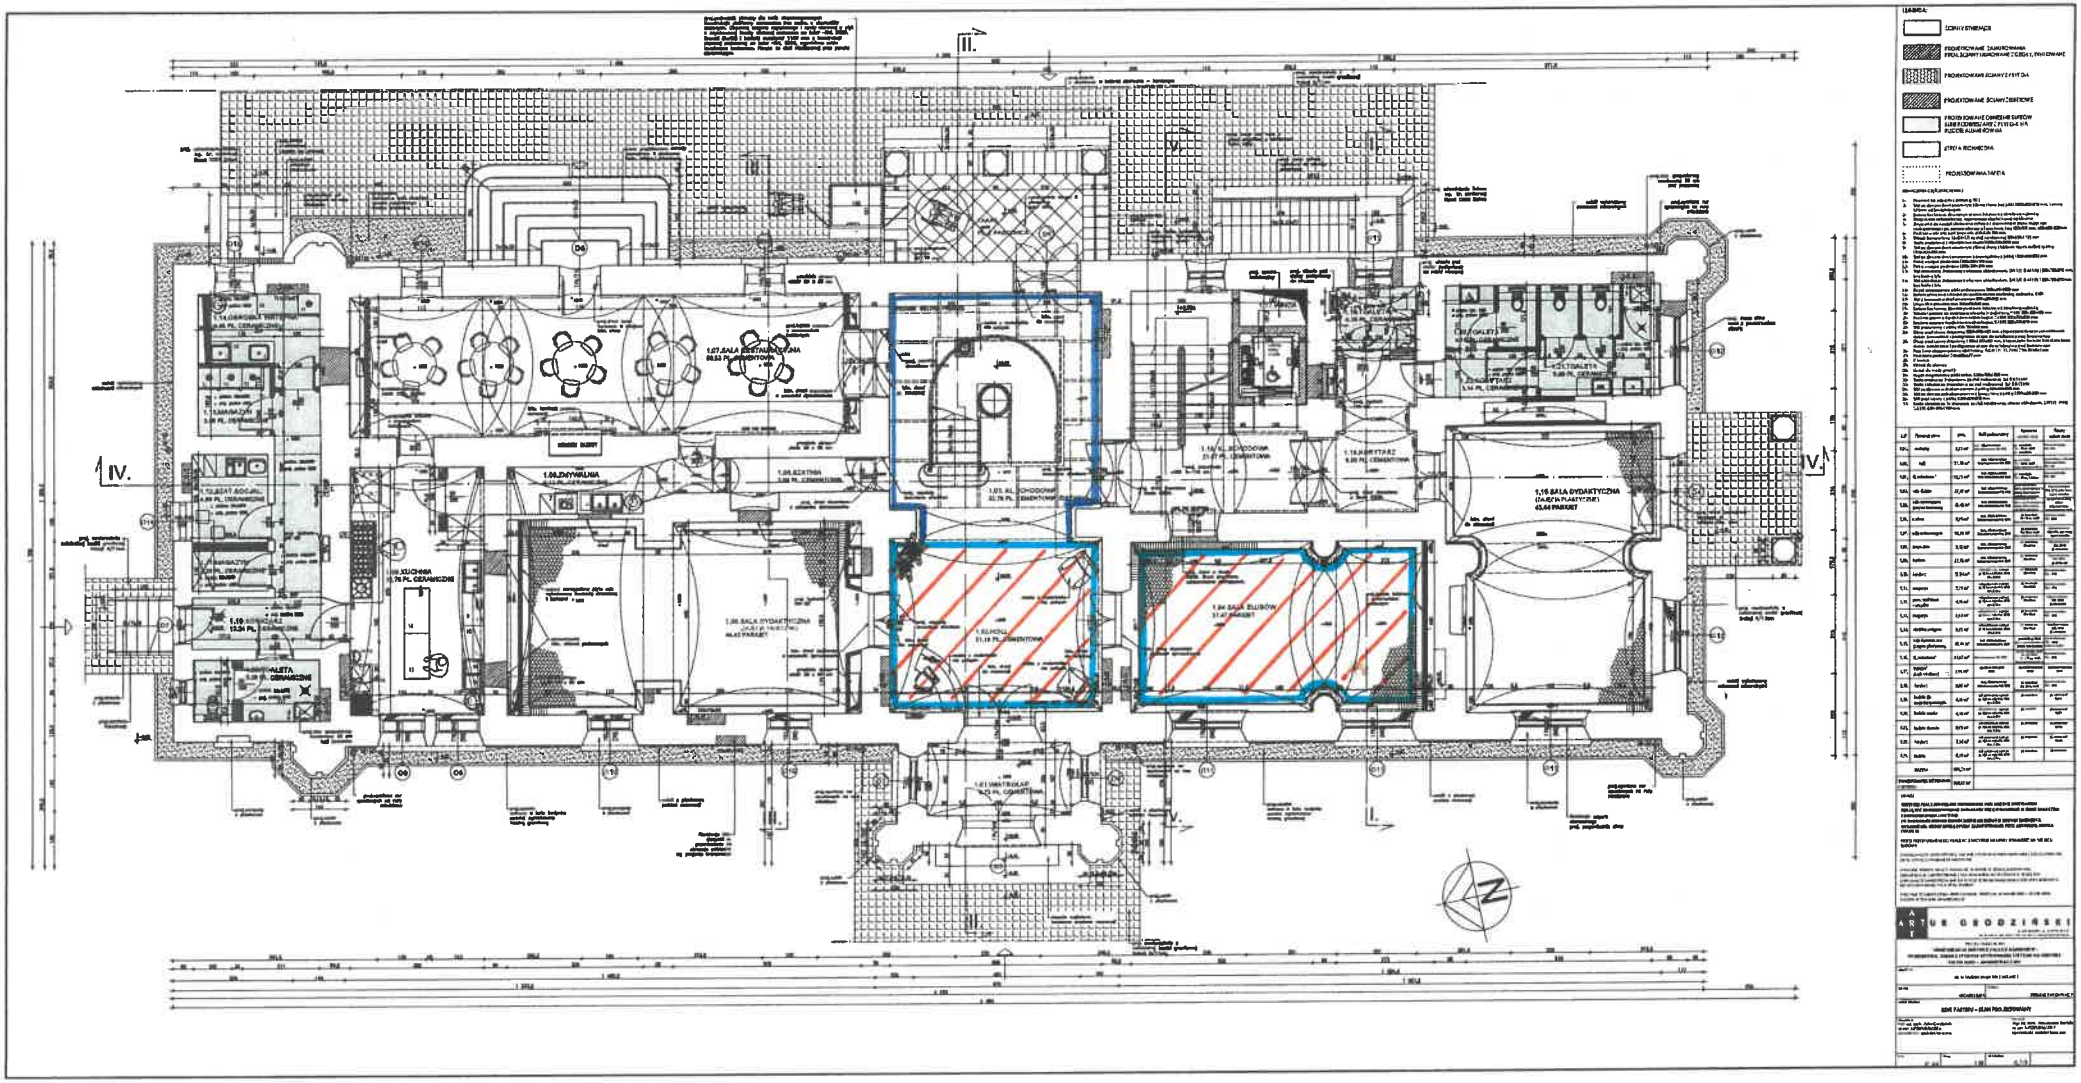

DOTACJA WUOZ W KRAKOWIE : 2026

— KONSERWACJA TECHNICZNA ŚCIAN