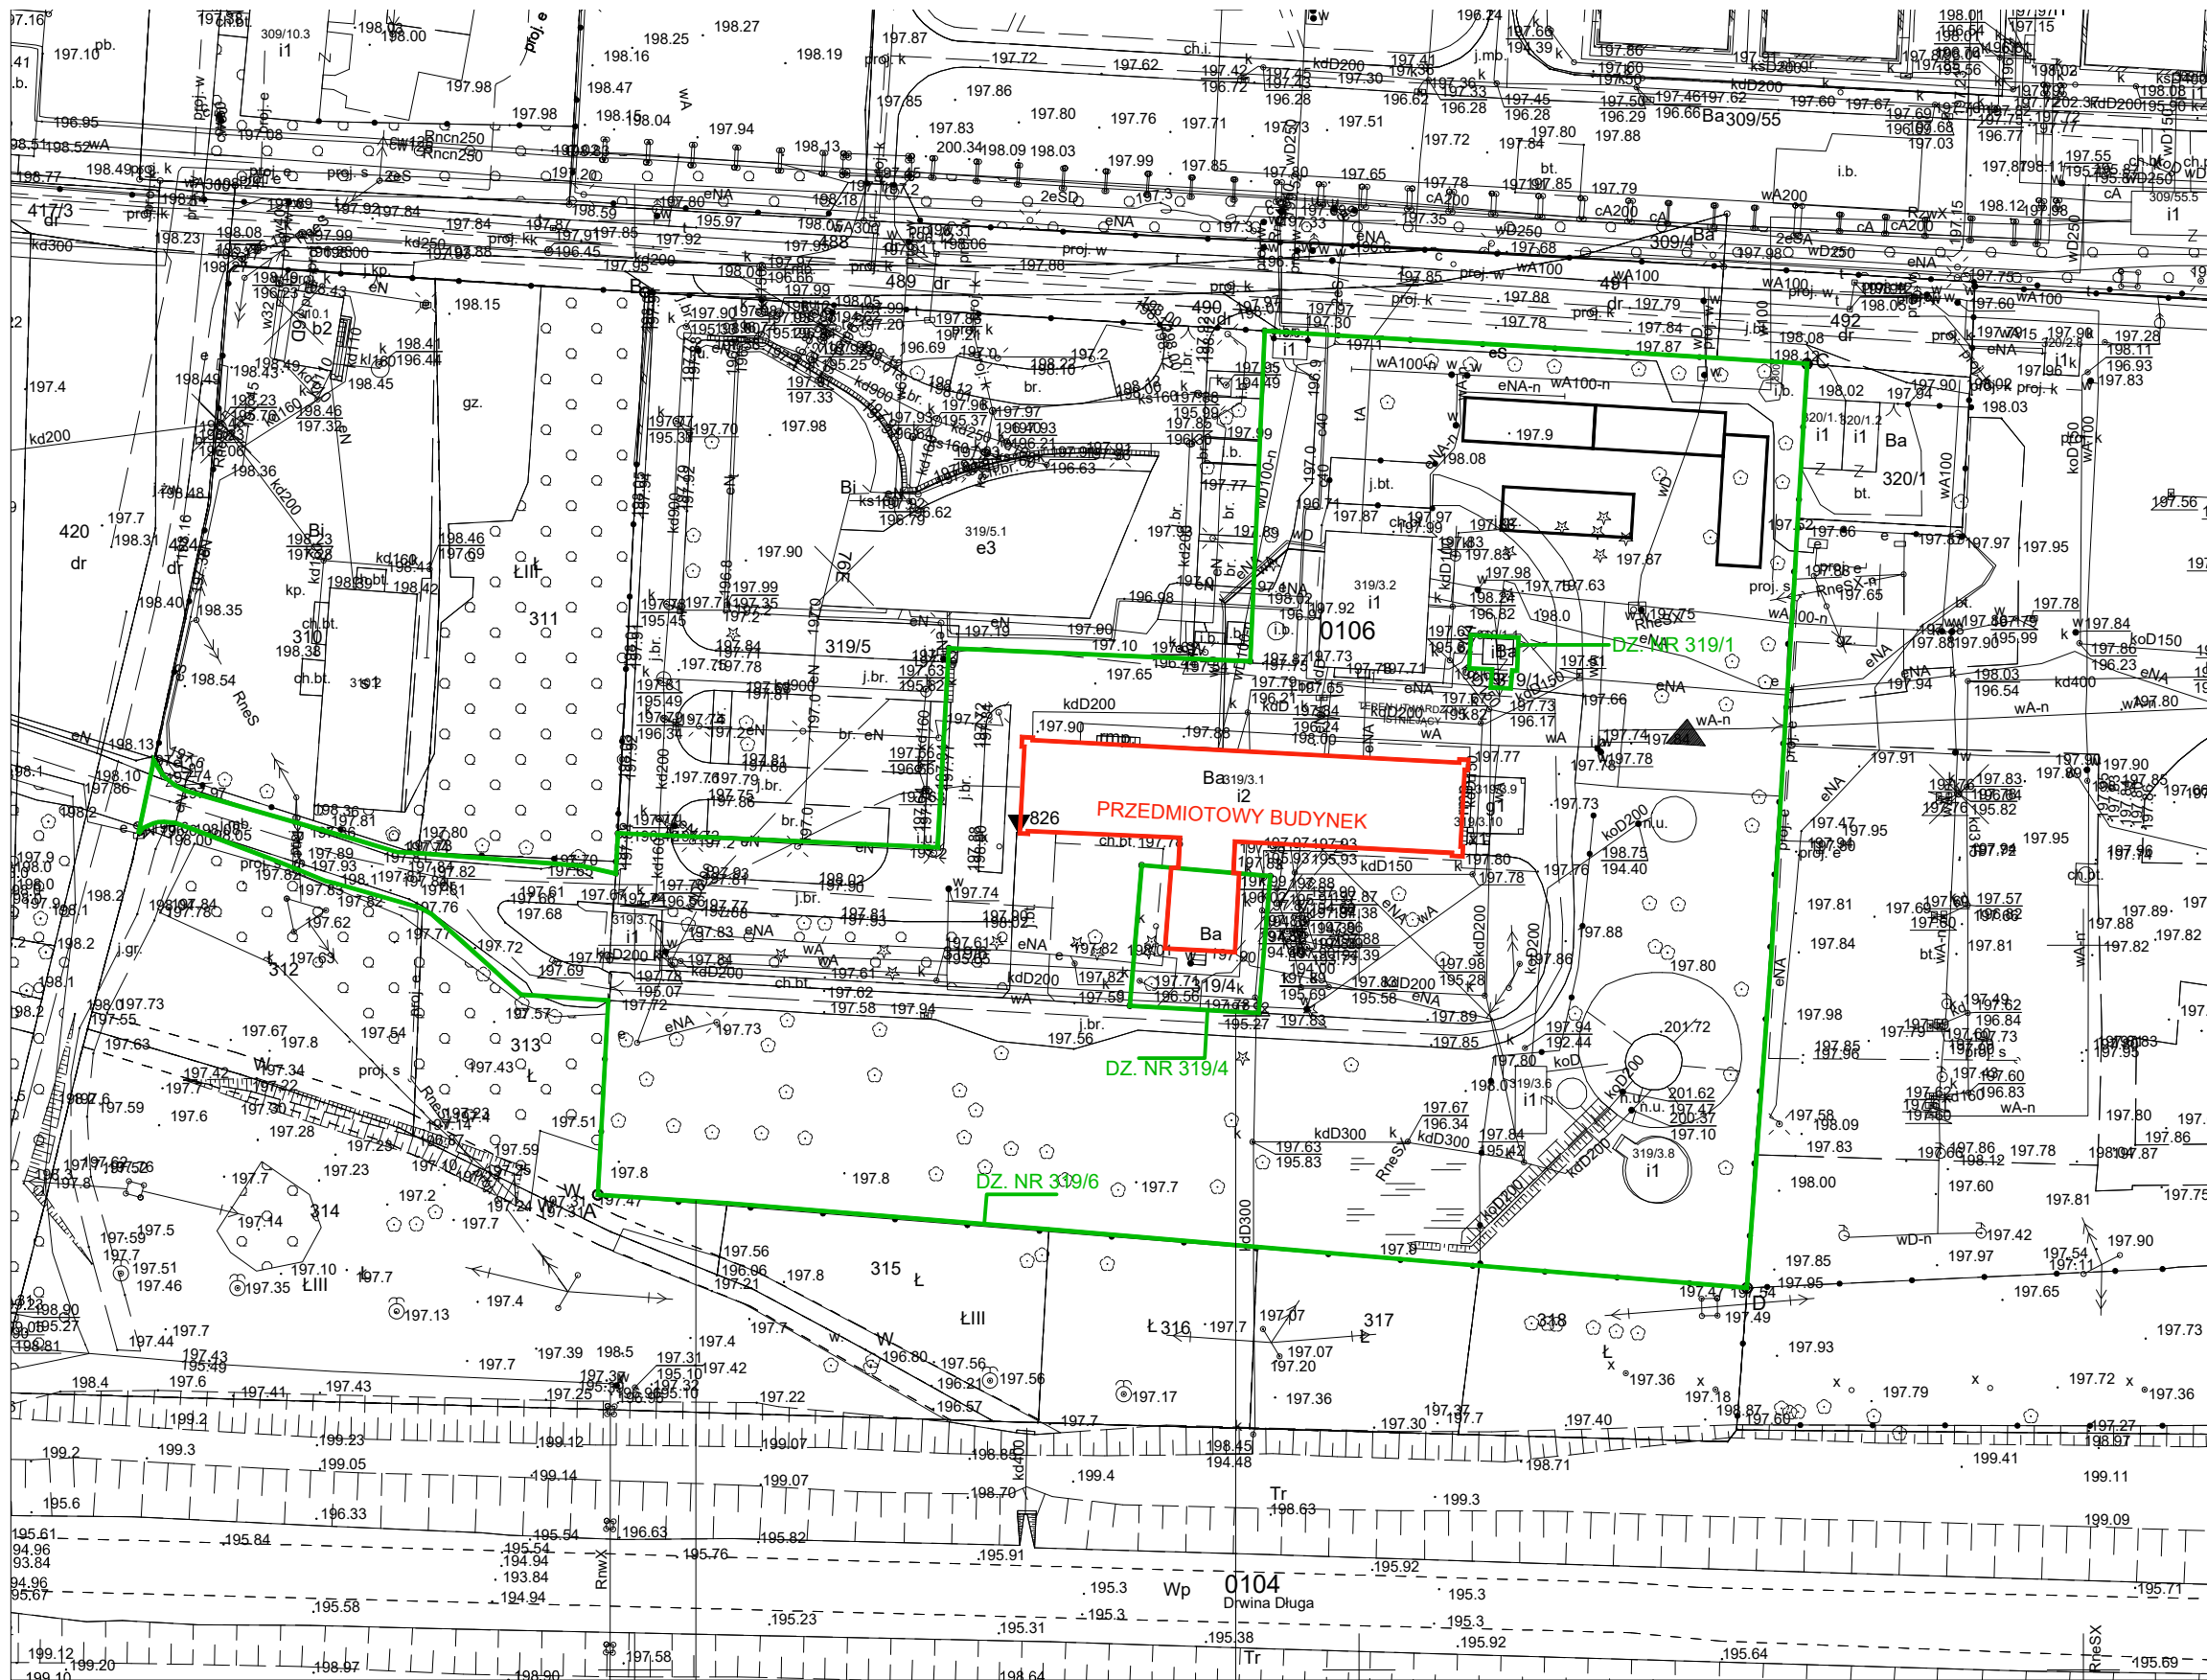


PRZEDMIOTOWY BUDYNEK

PRZEDMIOTOWE DZIAŁKI:
- DZ. NR 319/4, OBR. 106, PODGÓRZE
- DZ. NR 319/6, OBR. 106, PODGÓRZE

DZIAŁKA NR 319/1 WYŁĄCZONA Z
OPRACOWANIA (STACJA TRAFO)

- Uwagi:
- Wykonawca zobowiązany jest dokładnie zapoznać się z projektem i warunkami istniejącymi na placu budowy, a także sprawdzić wymiary na budowie i przekazać informację o rozbieżnościach jednostce projektowej
 - Wszystkie roboty muszą być wykonane zgodnie z wymaganiami określonymi przez Prawo Budowlane i wszelkie uwarunkowania prawne i techniczne dotyczące sztuki budowlanej
 - Rysunki należy rozpatrywać łącznie z częścią opisową dokumentacji architektonicznej oraz opracowaniami branżowymi (rysunkami, obliczeniami, opisami)
 - Wszelkie zastosowane rozwiązania i materiały powinny mieć wymagane certyfikaty i aprobaty dopuszczające do stosowania w budownictwie, w tym ITB i Straży Pożarnej
 - Wszystkie wymiary sprawdzić na budowie

ENTRADA STUDIO - BIURO ARCHYTEKTONICZNE
AL. BELINY-PRĄDMOWSKIEGO 34/2, 31-514 KRAKÓW

Obiekt:

MODERNIZACJA GŁÓWNEGO BUDYNKU MAGAZYNU PRZY UL. PÓŁŁANKI 78 W KRAKOWIE DLA POTRZEB REALIZACJI ZADAŃ ZWIĄZANYCH Z OCHRONĄ LUDNOŚCI I OBRONĄ CYWILNĄ

Adres inwestycji :

UL. PÓŁŁANKI 78, 30-740 KRAKÓW dz. nr 319/6, 319/4; obr. 106, PODGÓRZE

Inwestor :

SKARB PAŃSTWA - MAŁOPOLSKI URZĄD WOJEWÓDZKI W KRAKOWIE
UL. BASZTOWA 22
31-156 KRAKÓW

Branża:

ARCHITEKTURA - PROJEKT TECHNICZNY

Projekt:

Główny projektant:

mgr inż. arch. Tomasz Ziobroń nr upr. MPOIA/039/2007; Izba MP-1337

Projektant sprawdzający:

dr inż. arch. Łukasz Stożek; Upr.: MPOIA 309/2000; Izba: MP-0563

Zespół projektowy:

mgr inż. arch. Marta Halama-Stożek

Temat:

PLAN SYTUACYJNY

Data:	Skala:	Numer rysunku:
22.05.2026	1:1000	A.01.1

Granica działki nr 319/6

Granica działki nr 319/6