


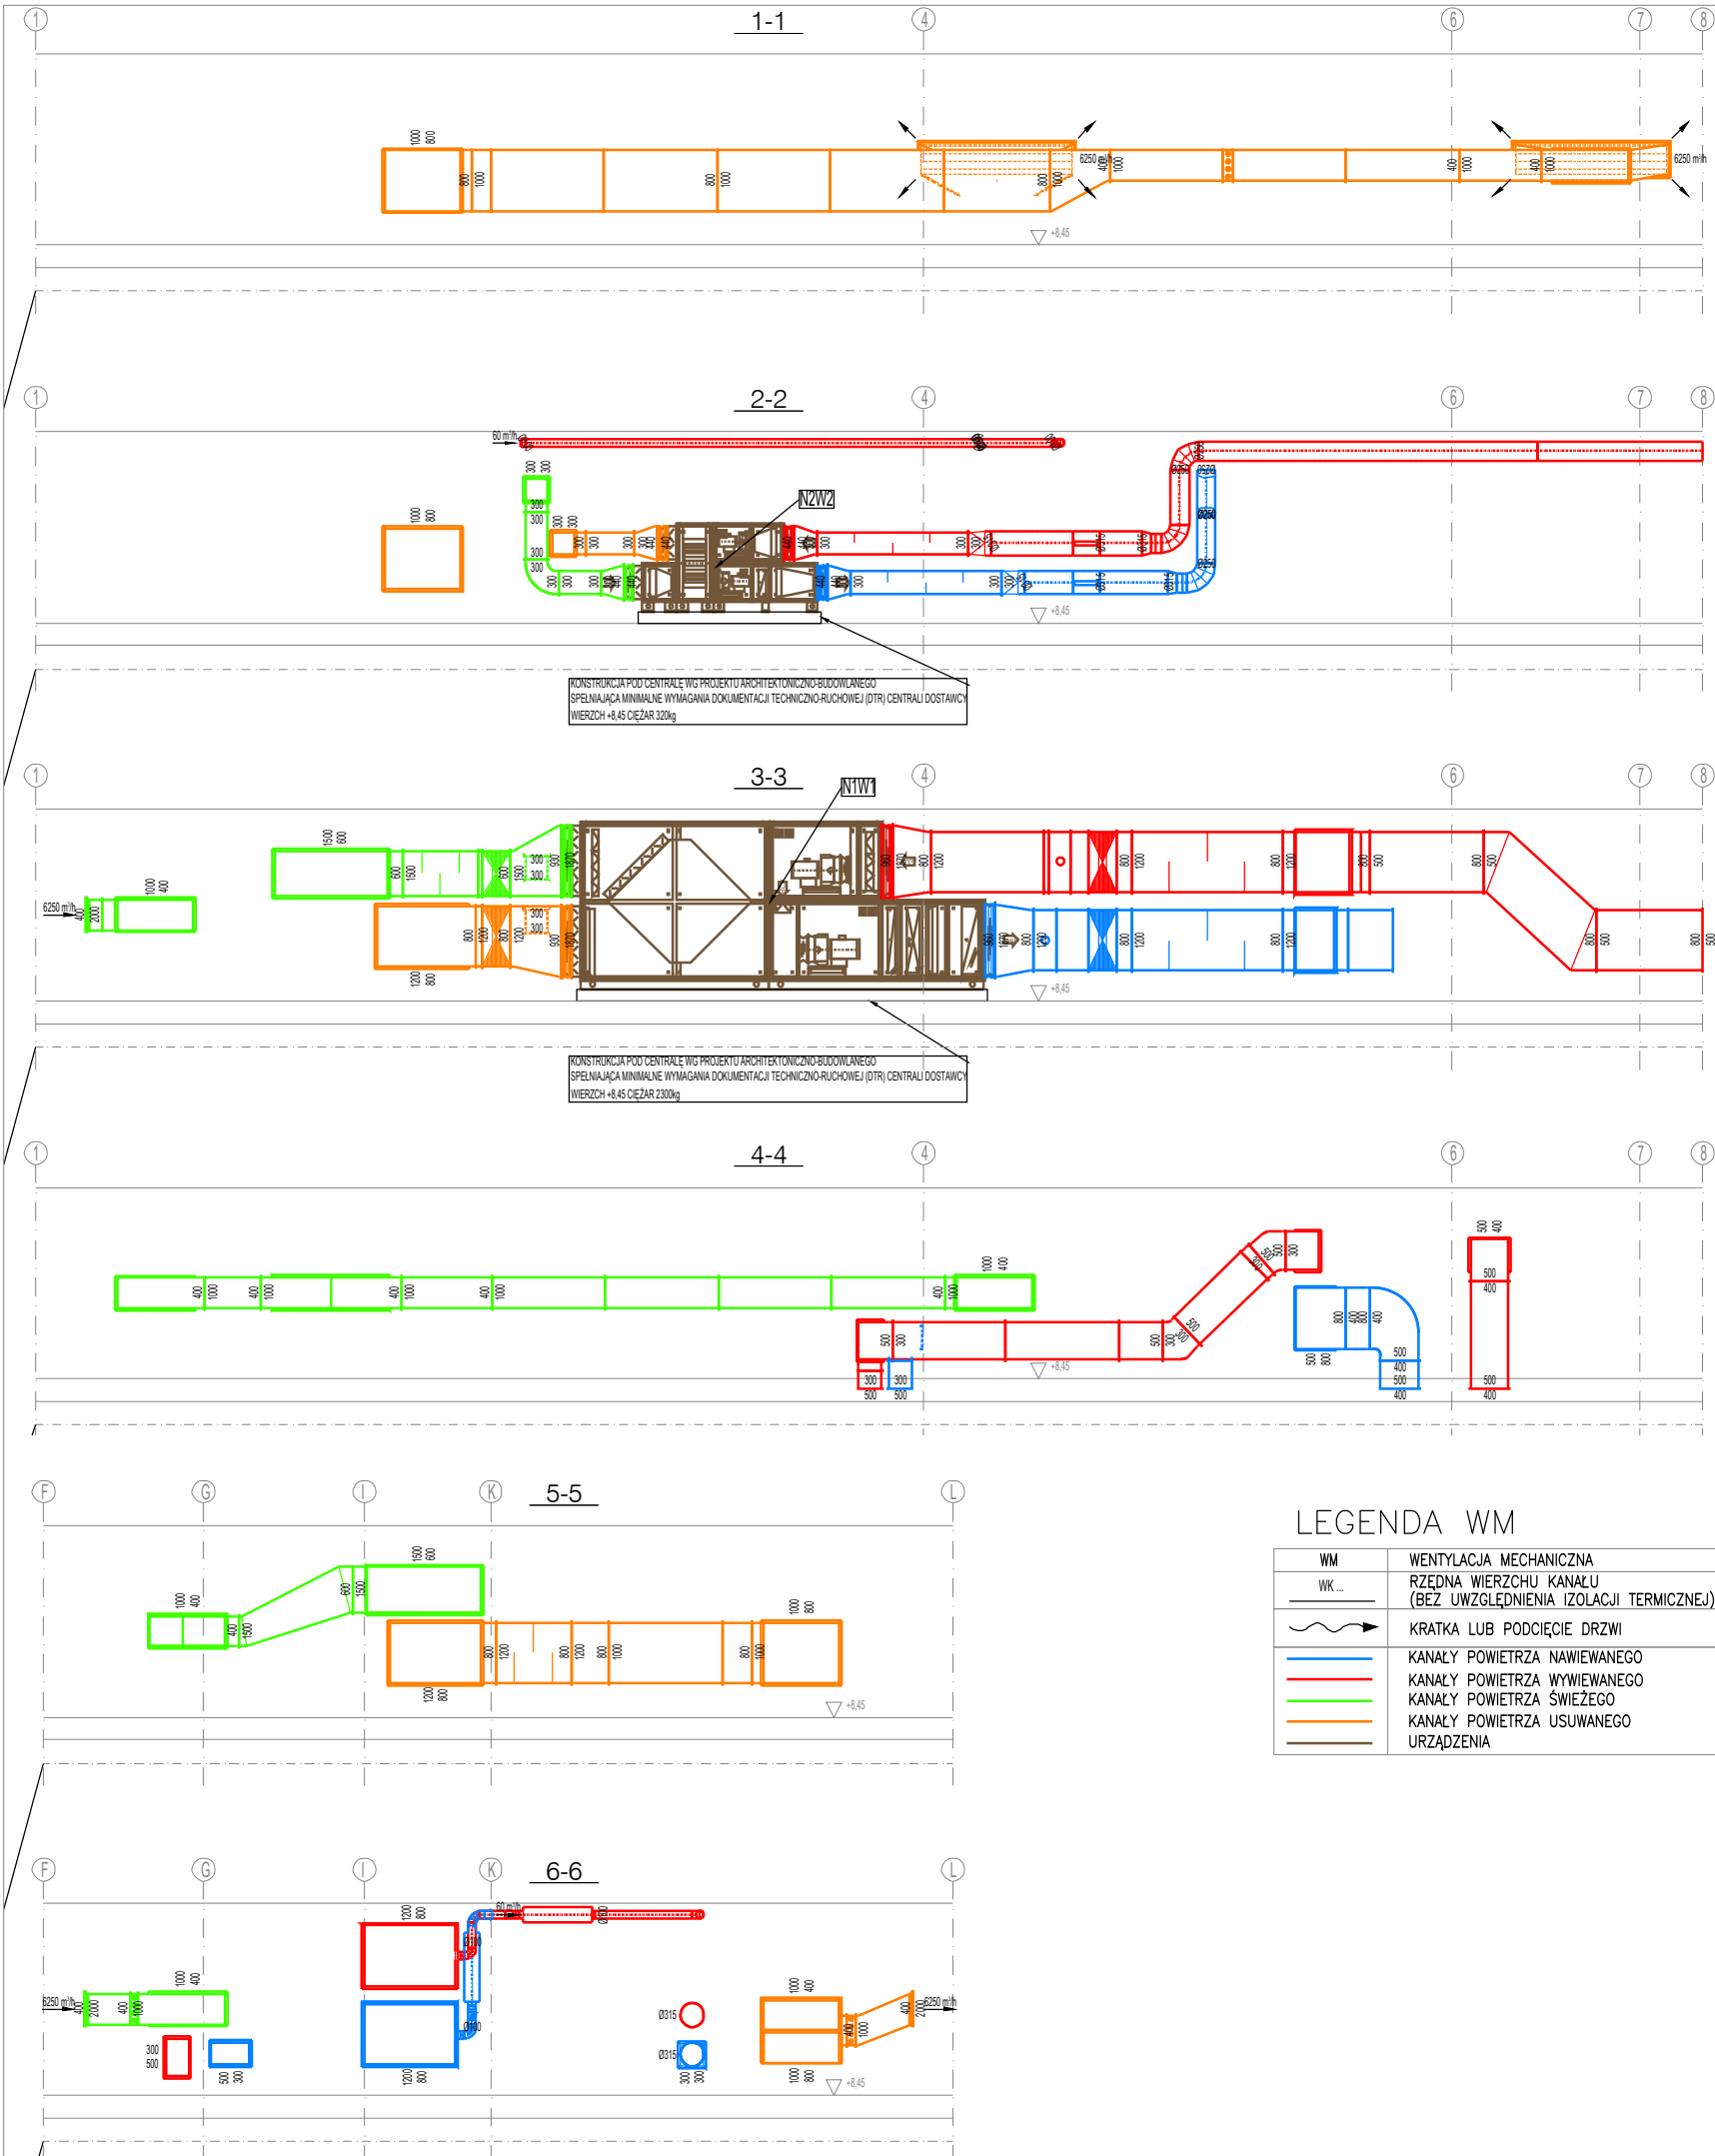

- UWAGI OGÓLNE!!! – INSTALACJE WENTYLACYJNE
- Montaż urządzeń i elementów sieci wentylacyjnej należy wykonać zgodnie z odpowiednimi dokumentacjami: "Warunki techniczne wykonania i odbioru robót".
 - Kanały z luźnym kołnierzem dopasować na montażu tak aby zachować lokalizację wszystkich elementów zgodnie z wymiarami.
 - Zwraca się uwagę, aby przed zamówieniem urządzeń i akcesoriów wentylacyjnych dokonać analizy aktualnej sytuacji w obszarze, w którym mają być te elementy zamontowane. Przed zamówieniem należy potwierdzić zgodność zaprojektowanych urządzeń i akcesoriów wentylacyjnych z aktualną sytuacją budowlaną i innymi instalacjami. Przed zamówieniem elementów montowanych w sufitach podwieszanych (np. nawiewniki, wywiewniki, kratki, zawory, klimatyzatory i klimakonwektory kasetonowe itp.) zweryfikować i określić niezbędne akcesoria montażowe kompatybilne z systemem sufitów zastosowanych w miejscu montażu.
 - Zwraca się uwagę, aby przed zamówieniem kanałów (prostek i kształtek) wentylacyjnych dokonać analizy aktualnej sytuacji w obszarze, w którym mają być te prostki i kształtki zamontowane. Należy potwierdzić zgodność zaprojektowanych tras kanałów wentylacyjnych z aktualną sytuacją budowlaną i innymi instalacjami.
 - Podczas montażu kanałów wentylacyjnych należy brać pod uwagę konieczność założenia wymaganej izolacji termicznej lub p.poż.. W razie potrzeby kanały izolować przed zmontowaniem.
 - Przy montażu klap p.poż., przepustnic, regulatorów przepływu, wentylatorów itp. należy zwrócić uwagę na możliwość dostępu do nich podczas eksploatacji, elementy te należy montować zgodnie z dokumentacjami technicznymi. Należy zapewnić dostęp obsługowy i serwisowy do urządzeń bez konieczności dokonywania czynności demontażowych elementów zmontowanych i uszczelnionych.
 - Wszystkie przejścia przez ściany i stropy należy uszczelnić. Sposób uszczelnienia należy uzgodnić z branżą budowlaną.
 - Wszystkie przejścia przez ściany i stropy o odporności ogniowej należy zabezpieczyć p.poż. np. przez zastosowanie klap p.poż. opasek p.poż. itp.
 - Podwieszenia i podpory należy rozmieszczać w odległości nie większej niż 2–3m. Przy montażu należy brać pod uwagę ciężar izolacji.
 - Zachować montowaną sieć w czystości i zabezpieczyć przed zanieczyszczeniami przez inne branże.
 - Kanały izolować zgodnie z opisem technicznym i zestawieniem urządzeń i materiałów.
 - Rysunki rozpatrywać z całością dokumentacji branży sanitarnej m.in. opisem technicznym oraz zestawieniem urządzeń i materiałów oraz z całością dokumentacji branż związanych m.in. architekturą, konstrukcją, elektryczną, automatyki itp.
 - Bezwzględnie zabezpieczyć kanały czerpne powietrza wentylacyjnego przed przenikaniem wody do instalacji np. przez zastosowanie odpowiednich kształtek i przeciwspadków w kierunku czerpni.

ENTRADA STUDIO - BIURO ARCHYTEKTONICZNE AL. BELINY-PRAŻMOWSKIEGO 34/2, 31-514 KRAKÓW		
Obiekt:		
MODERNIZACJA GŁÓWNEGO BUDYNKU MAGAZYNU PRZY UL. PÓŁŁANKI 78 W KRAKOWIE DLA POTRZEB REALIZACJI ZADAŃ ZWIĄZANYCH Z OCHRONĄ LUDNOŚCI I OBRONĄ CYWILNĄ		
Adres inwestycji :		
UL. PÓŁŁANKI 78, 30-740 KRAKÓW dz. nr 319/6, 319/4; obr. 106, PODGÓRZE		
Inwestor :		
SKARB PAŃSTWA - MAŁOPOLSKI URZĄD WOJEWÓDZKI W KRAKOWIE UL. BASZTOWA 22 31-156 KRAKÓW		
Branża:		
WENTYLACJA I KLIMATYZACJA - PROJEKT TECHNICZNY		
Projekt:		
Projektant:		
mgr inż. Adam Kopacz nr upr. MAP/0437/POOS/10; Izba MAP/IS/0069/11		
Projektant sprawdzający:		
mgr inż. Rafał Dąbrowa nr upr. MAP/0585/PWBS/18; Izba MAP/IS/0025/19		
Zespół projektowy:		
mgr inż. Adam Kopacz mgr inż. Rafał Dąbrowa		
Temat:		
PRZEKROJE		
Data:	Skala:	Numer rysunku:
22.05.2026	-:-	WM.04