


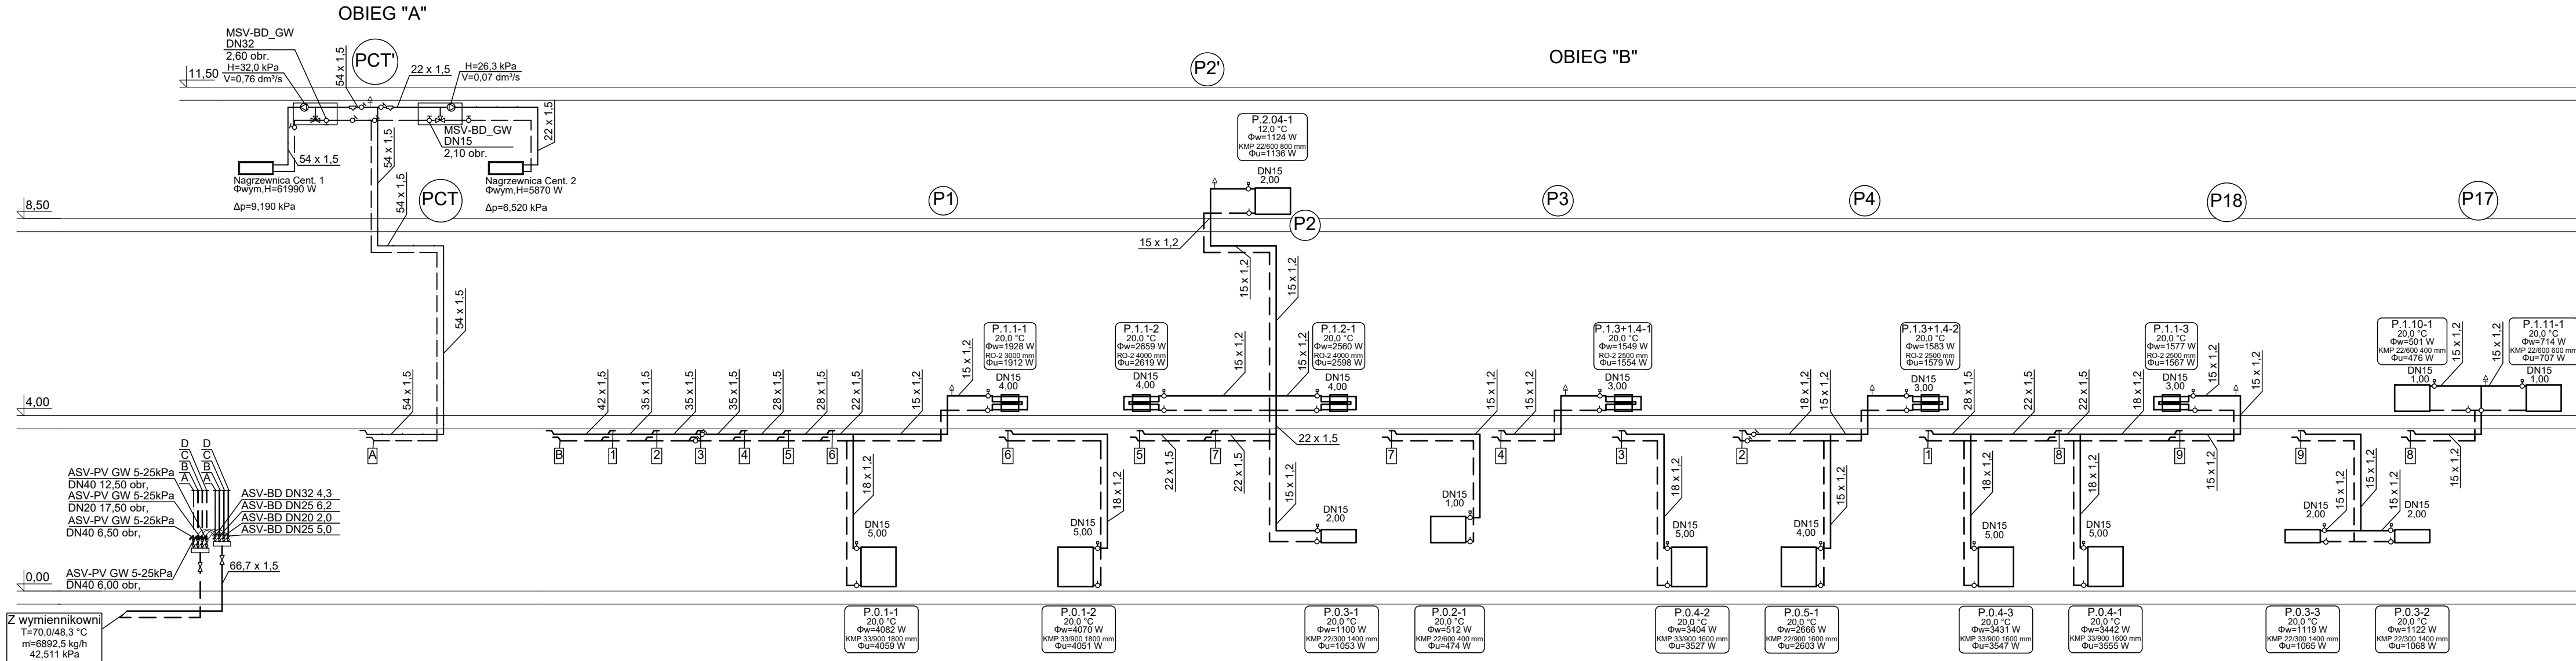

OZNACZENIA:

- Projektowana instalacja centralnego ogrzewania – zasilanie
- - - Projektowana instalacja centralnego ogrzewania – powrót
- Projektowana instalacja ciepła wentylacyjnego – zasilanie
- - - Projektowana instalacja ciepła wentylacyjnego – powrót

- (P1) Pion centralnego ogrzewania
- (PCT) Pion ciepła wentylacyjnego – parametr 70/50

Projektowane grzejniki płytowe

Projektowane grzejniki łazienkowe

Projektowane grzejniki z rur ozebrowanych

pomieszczenie, projektowana temperatura, bilans ciepła, ozn. grzejnika, uzyskana moc grzewcza

P.1.3+1.4-2 20,0 °C Φw=1579 W RO-2 2500 mm Φu=1579 W

- δ Grzejnikowy zawór termostatyczny
- δ Grzejnikowy zawór odcinający
- Regulator różnicy ciśnień
- Zawór odcinający
- Ź Odpowietrznik

UWAGI:

Rurociągi Wykonać z rur stalowych łączonych przez zaciskanie np. Kan-therm Steel.

Instalację prowadzić ze spadkiem min. 5‰ w kierunku węzła.

Zamontować odpowietrzniki automatyczne w najwyższych punktach instalacji.

- Uwagi:
- Wykonawca zobowiązany jest dokładnie zapoznać się z projektem i warunkami istniejącymi na placu budowy.
 - Przekazać informacje o rozbieżnościach jednostce projektowej.
 - Wszystkie roboty muszą być wykonane zgodnie z wymaganiami określonymi przez Prawo Budowlane.
 - Wszelkie uwarunkowania prawne i techniczne dotyczące sztuki budowlanej.
 - Rysunki należy rozpatrywać łącznie z częścią opisową dokumentacji architektonicznej oraz opracowaniami branżowymi (rysunkami, obliczeniami, opisami).
 - Wszelkie zastosowane rozwiązania i materiały powinny mieć wymagane certyfikaty i aprobaty dopuszczające do stosowania w budownictwie, w tym ITB i Straży Pożarnej.
 - Wszystkie wymiary sprawdzić na budowie.

ENTRADA STUDIO - BIURO ARCHITEKTONICZNE
AL. BELINY-PRĄŻMOWSKIEGO 34/2, 31-514 KRAKÓW

Obiekt:

MODERNIZACJA GŁÓWNEGO BUDYNKU MAGAZYNU PRZY UL. PÓŁŁANKI 78 W KRAKOWIE DLA POTRZEB REALIZACJI ZADAŃ ZWIĄZANYCH Z OCHRONĄ LUDNOŚCI I OBRONĄ CYWILNĄ

Adres inwestycji:

UL. PÓŁŁANKI 78, 30-740 KRAKÓW dz. nr 319/6, 319/4; obr. 106, PODGÓRZE

Inwestor:

SKARB PAŃSTWA - MAŁOPOLSKI URZĄD WOJEWÓDZKI W KRAKOWIE
UL. BASZTOWA 22
31-156 KRAKÓW

Branża:

INSTALACYJNA - PROJEKT TECHNICZNY

Projekt:

Główny projektant:

mgr inż. Damian Bubka nr upr. MAP/0336/PWBS/21

Projektant sprawdzający:

mgr inż. Zofia Bubka nr upr. 92/2001

Zespół projektowy:

-

Temat:

INSTALACJA C.O. - ROZWINIĘCIE CZĘŚĆ 1

Data:	Skala:	Numer rysunku:
10.06.2026	1:100	C.O.4