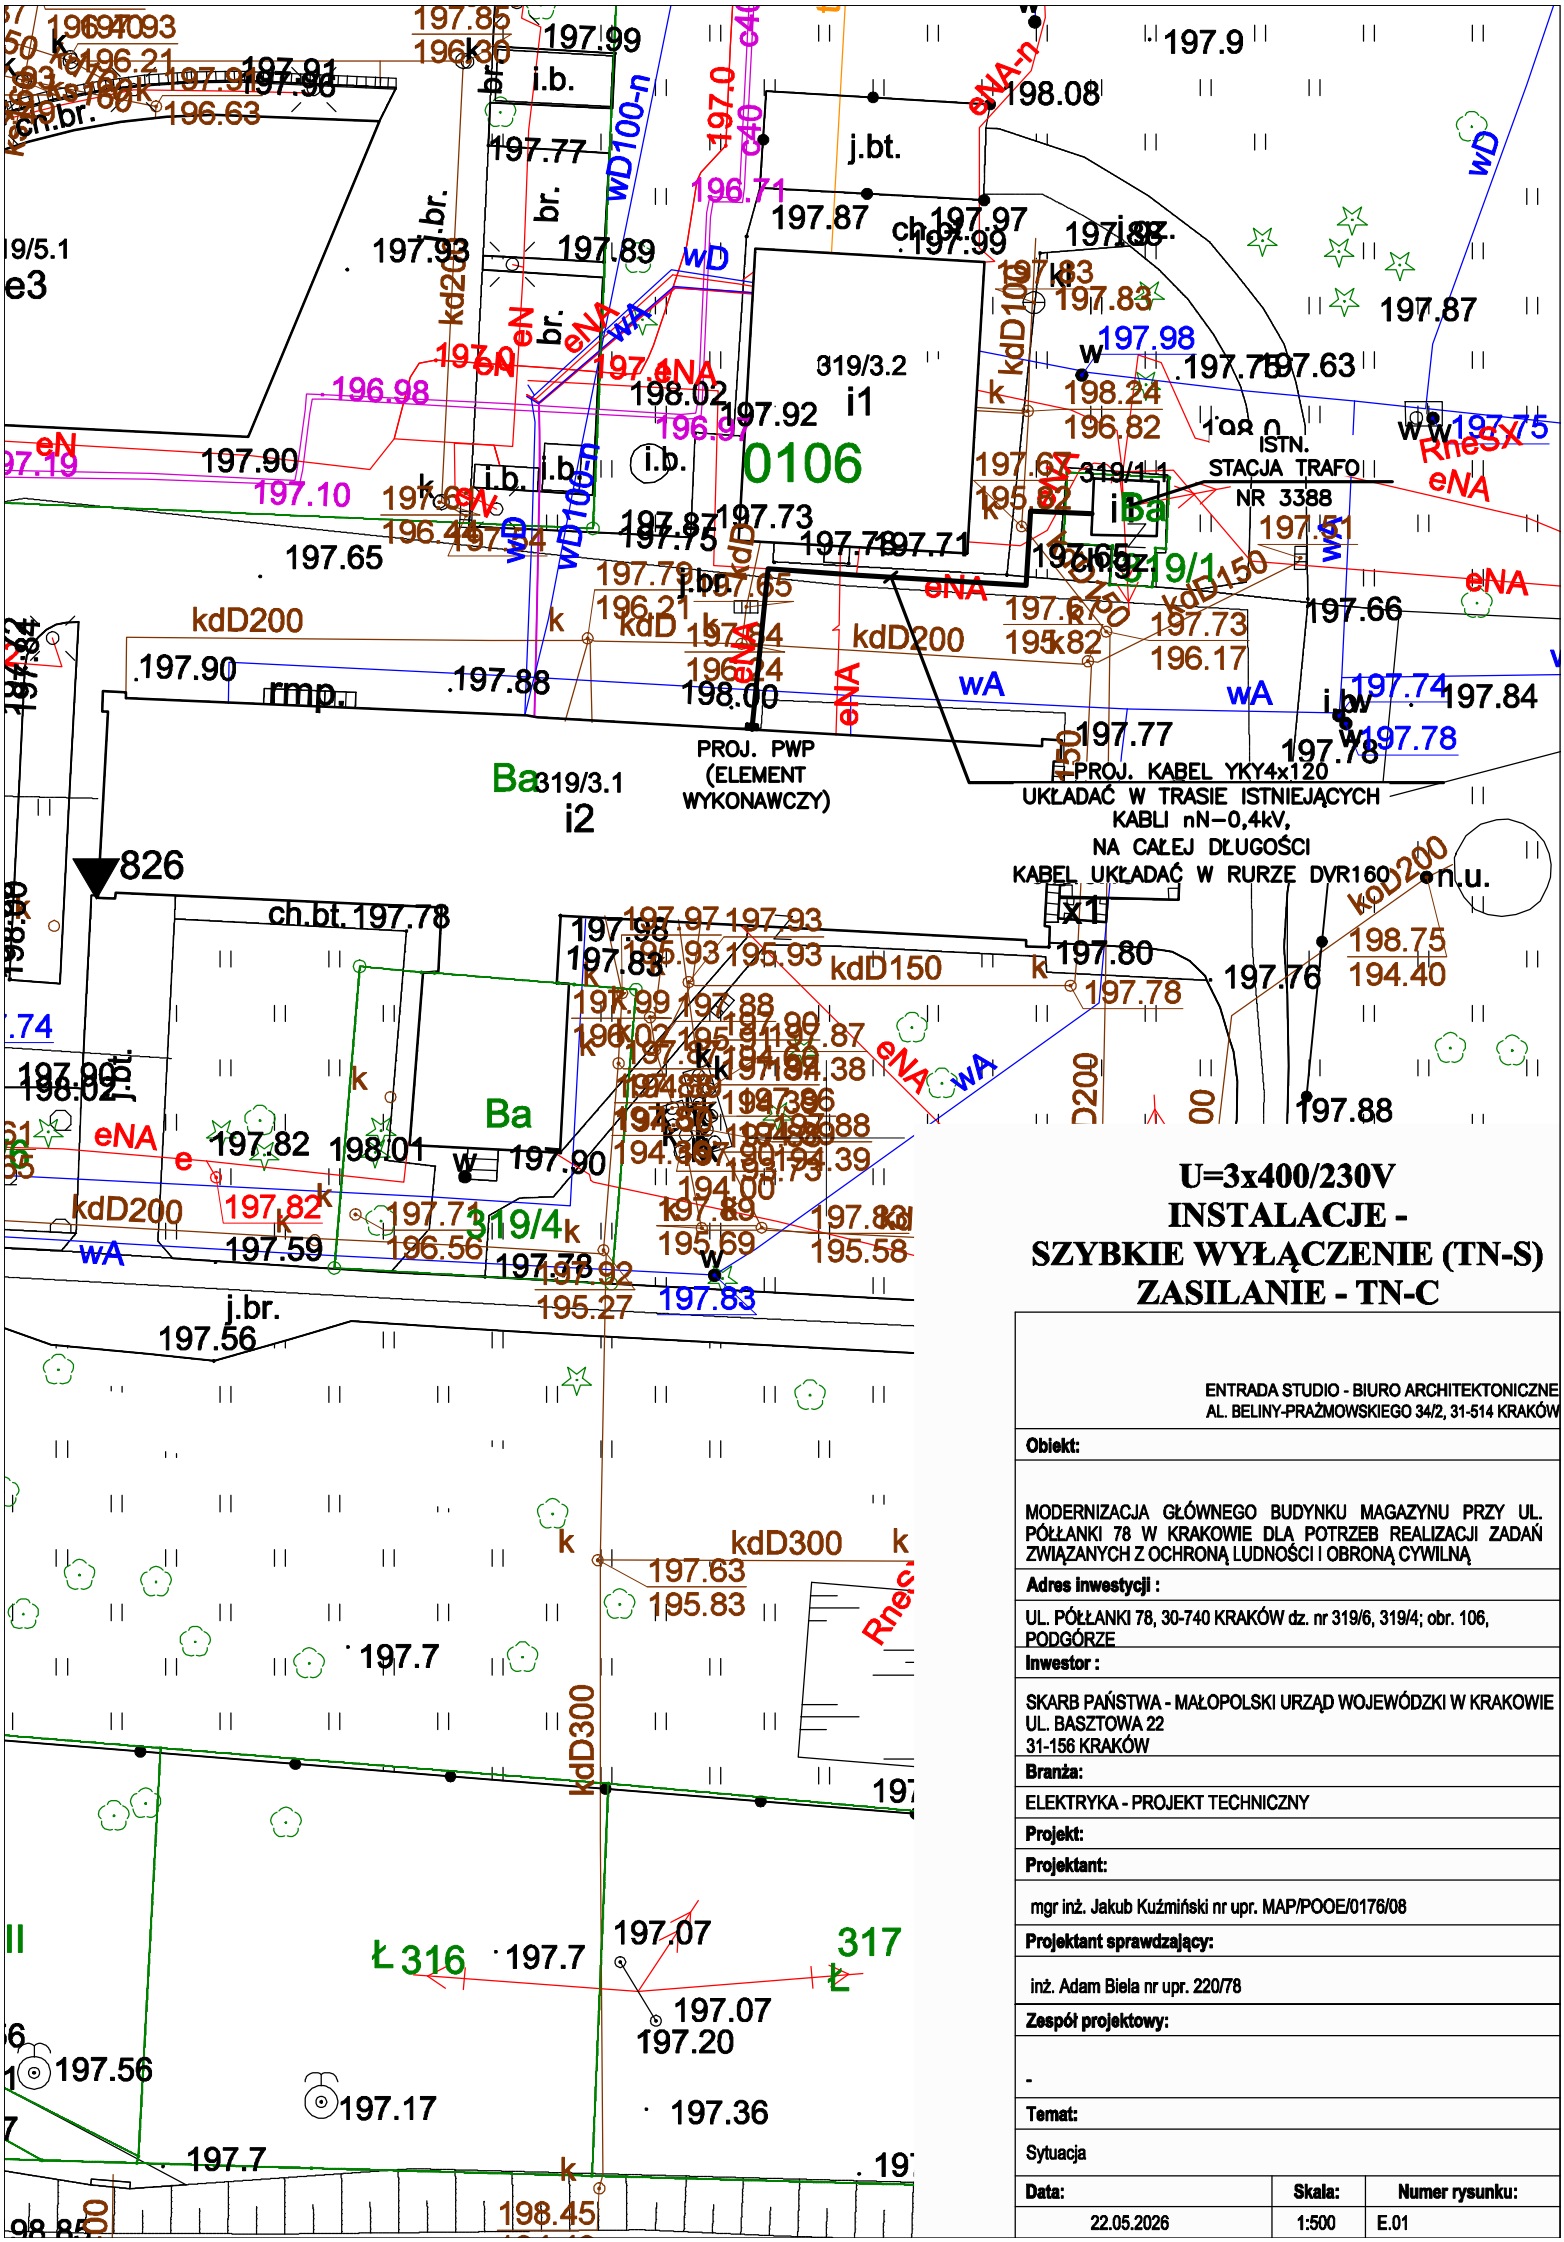

U=3x400/230V
INSTALACJE -
SZYBKIE WYŁĄCZENIE (TN-S)
ZASILANIE - TN-C

ENTRADA STUDIO - BIURO ARCHITEKTONICZNE
AL. BELINY-PRAŻMOWSKIEGO 34/2, 31-514 KRAKÓW

Obiekt:

MODERNIZACJA GŁÓWNEGO BUDYNKU MAGAZYNU PRZY UL. PÓŁŁANKI 78 W KRAKOWIE DLA POTRZEB REALIZACJI ZADAŃ ZWIĄZANYCH Z OCHRONĄ LUDNOŚCI I OBRONĄ CYWILNĄ

Adres inwestycji :

UL. PÓŁŁANKI 78, 30-740 KRAKÓW dz. nr 319/6, 319/4; obr. 106, PODGÓRZE

Inwestor :

SKARB PAŃSTWA - MAŁOPOLSKI URZĄD WOJEWÓDZKI W KRAKOWIE
UL. BASZTOWA 22
31-156 KRAKÓW

Branża:

ELEKTRYKA - PROJEKT TECHNICZNY

Projekt:

Projektant:

mgr inż. Jakub Kuźmiński nr upr. MAP/POOE/0176/08

Projektant sprawdzający:

inż. Adam Biela nr upr. 220/78

Zespół projektowy:

-

Temat:

Sytuacja

Data:	Skala:	Numer rysunku:
22.05.2026	1:500	E.01