


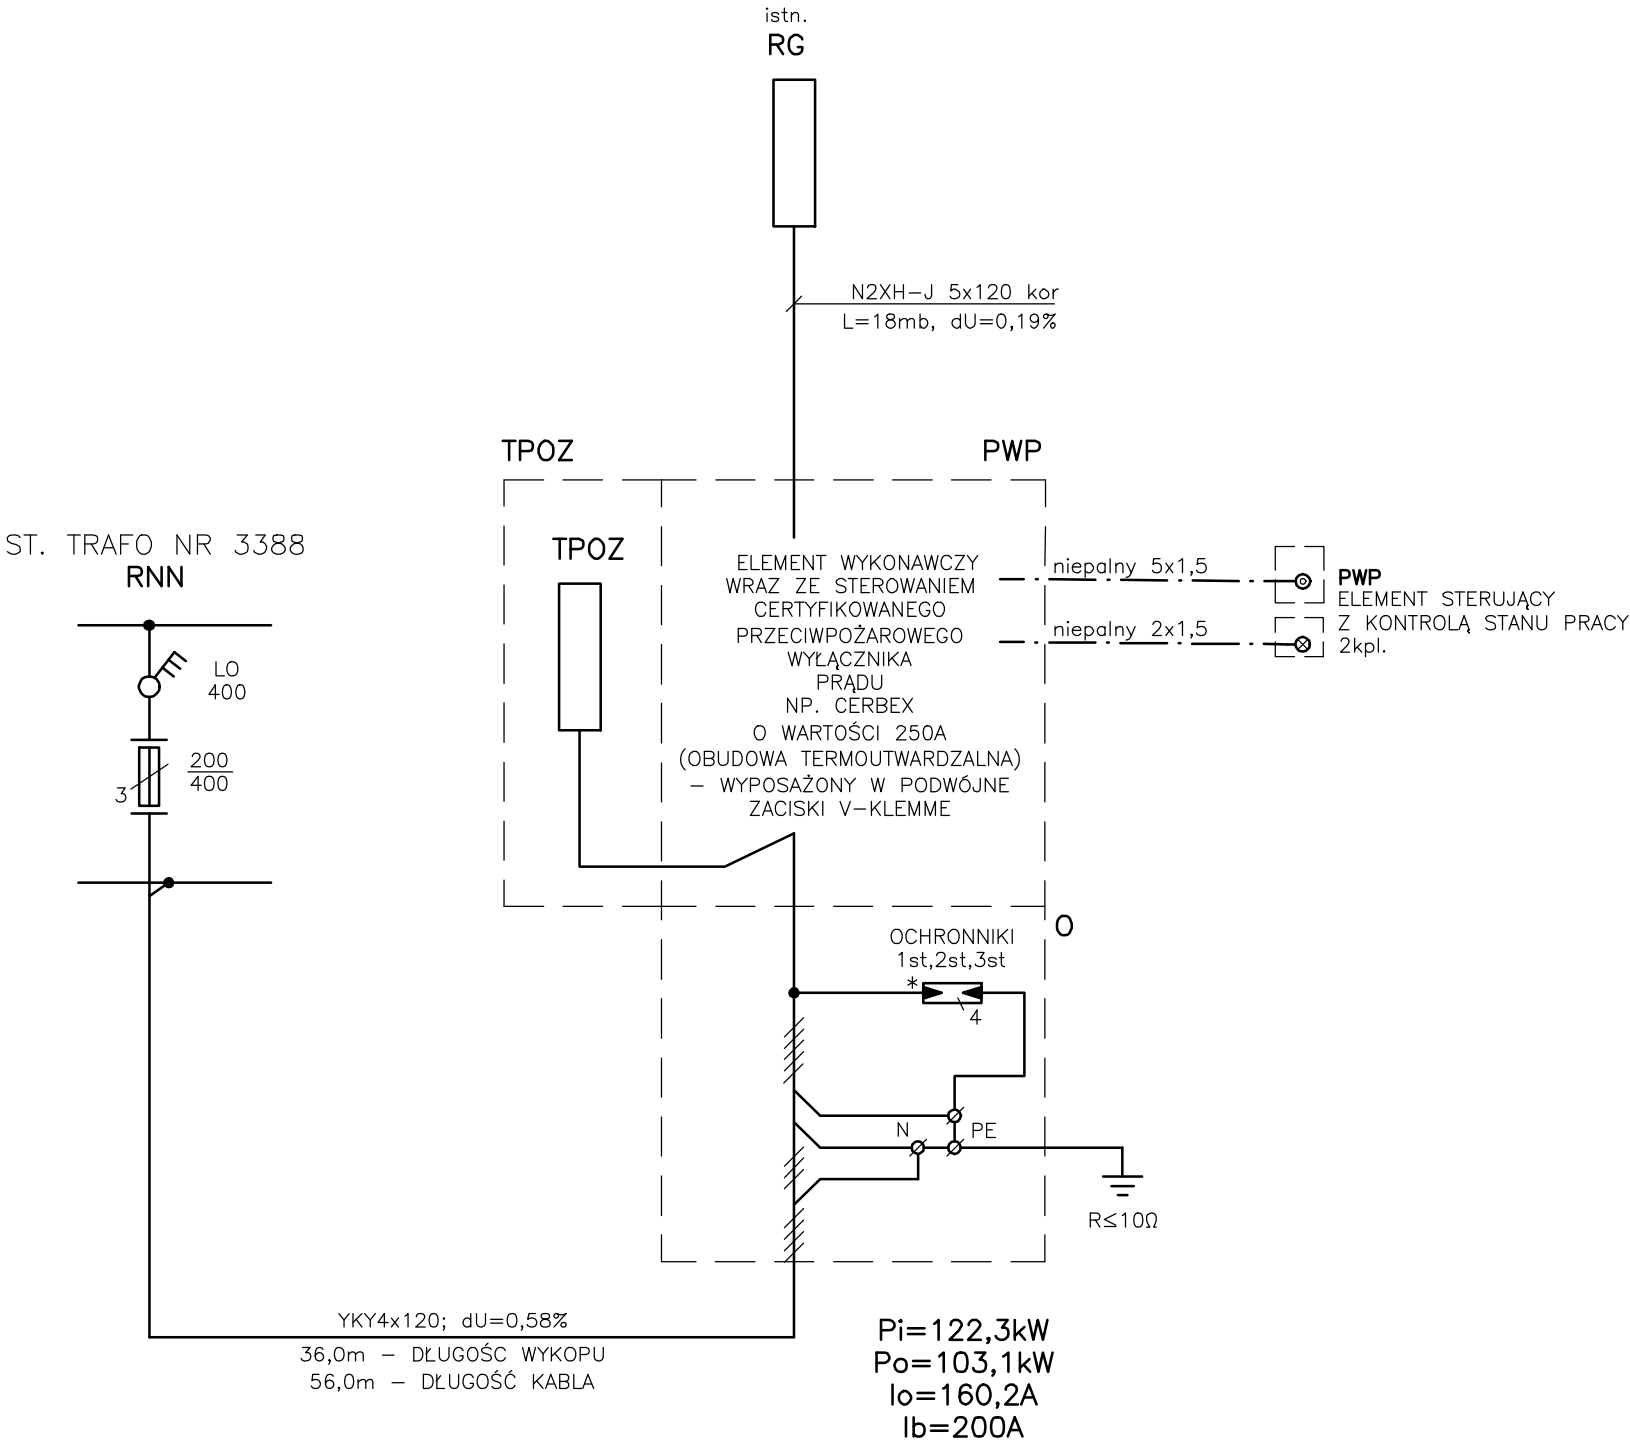

**U=3x400/230V
INSTALACJE -
SZYBKIE WYŁĄCZENIE (TN-S)
ZASILANIE - TN-C**

ENTRADA STUDIO - BIURO ARCHITEKTONICZNE AL. BELINY-PRAŻMOWSKIEGO 34/2, 31-514 KRAKÓW		
Obiekt:		
MODERNIZACJA GŁÓWNEGO BUDYNKU MAGAZYNU PRZY UL. PÓŁŁANKI 78 W KRAKOWIE DLA POTRZEB REALIZACJI ZADAŃ ZWIĄZANYCH Z OCHRONĄ LUDNOŚCI I OBRONĄ CYWILNĄ		
Adres inwestycji :		
UL. PÓŁŁANKI 78, 30-740 KRAKÓW dz. nr 319/6, 319/4; obr. 106, PODGÓRZE		
Inwestor :		
SKARB PAŃSTWA - MAŁOPOLSKI URZĄD WOJEWÓDZKI W KRAKOWIE UL. BASZTOWA 22 31-156 KRAKÓW		
Branża:		
ELEKTRYKA - PROJEKT TECHNICZNY		
Projekt:		
Projektant:		
mgr inż. Jakub Kuźmiński nr upr. MAP/POOE/0176/08		
Projektant sprawdzający:		
inż. Adam Biela nr upr. 220/78		
Zespół projektowy:		
-		
Temat:		
Schemat ideowy zasilania		
Data:	Skala:	Numer rysunku:
22.05.2026		E.02

UWAGA:
1) INWESTOR WSKAZAŁ ST. TRAF0 NR 3388 JAKO MIEJSCE ZASILENIA PROJ. WENTYLACJI I KLIMATYZACJI - NALEŻY ZAPEWNIĆ REZERWĘ MOCY ELEKTR. W WYSOKOŚCI 87kW DLA PROJ. WENTYLACJI I KLIMATYZACJI. W RAZIE POTRZEBY NALEŻY ZWIĘKSZYĆ PRZYDZIAŁ MOCY CO MOŻE WIĄZAĆ SIĘ ZE ZMIANĄ UKŁADU POMIAROWEGO, WZGLĘDNIE ROZBUDOWĄ ISTN. STACJI TRAF0 (POZA ZAKRESEM NINIEJSZEGO OPRACOWANIA)
2) ZE WZGLĘDU NA ZAPROJEKTOWANIE NOWEGO CERTYFIKOWANEGO WYL. POŻAROWEGO DLA PRZEDMIOTOWEGO BUDYNKU, NALEŻY ZDEMONTOWAĆ ISTN. STEROWANIE WYŁĄCZNIKIEM PRĄDU W ISTN. ROZDZ. RG
3) ISTN. ROZDZIELNICA GŁÓWNA BUDYNKU RG WINNA MIEĆ OSZYNOWANIE DOSTOSOWANE DO PRĄDU MIN. 250A
4) ISTN. PRZEKŁADNIKI DLA APARATURY KONTROLNO-POMIAROWEJ W ISTN. ROZDZIELNICY GŁÓWNEJ BUDYNKU RG WINNA BYĆ DOSTOSOWANE ZWIĘKSZONEGO POBORU PRĄDU
5) W RAZIE POTRZEBY NALEŻY ROZBUDOWAĆ ISTN. ROZDZ. GŁÓWNA RG TAK, ABY BYŁA MOŻLIWOŚĆ ZAINSTALOWANIA W NIEJ DODATKOWEJ APARATURY ŁĄCZENIOWEJ